


# PLAN ZAGOSPODAROWANIA TERENU

PRZEBUDOWA DP 155N DO MSC. KRAWICZYKI I NR 1396N NA ODCINKU SĘPOPOL - ROMANKOWO

INWESTOR: ZARZĄD DRÓG POWIATOWYCH W DĄBROWIE K/BARIOSZYC

SKALA 1:500

Arkusz nr 1 - DP 155N odc. Osieka - Krawczyki



## LEGENDA:

- nawierzchnia bitumiczna - jezdnia i zjazdy
- pobocze z mieszanki kruszyw łamanych
- proj. ruiny ostonowe
- proj. przepusty