

Biuro Inżynierskie Anna Gontarz-Bagińska

Nowy Świat ul. Nad Jeziorem 13, 80-299 Gdańsk

tel. / fax. (058) 522-94-34

biuro@biagb.pl

PROJEKT WYKONAWCZY

TEMAT	AKTUALIZACJA PROJEKTU ZAPEWNIENIA OCHRONY PRZECIWPOŻAROWEJ W DOMU OPIEKI SPOŁECZNEJ W BARTOSZYCACH
LOKALIZACJA	BARTOSZYCE UL. BOH. MONTE CASSINO 4
INWESTOR	DOM POMOCY SPOŁECZNEJ W BARTOSZYCACH UL. BOH. MONTE CASSINO 4 11-200 BARTOSZYCE

BRANŻA	PROJEKTANT	PODPIS
ARCHITEKTURA	mgr inż. arch. Anna Gontarz- Bagińska	08/POOKK/IV/2014
KONSTRUKCJA	mgr inż. Tomasz Bagiński	41/2000/Op
INSTALACJE SANITARNE	inż. Daniel Łogiszyniec	68/Gd/00
INSTALACJE ELEKTRYCZNE	mgr inż. Bartłomiej Zosiuk	POM/0149/POOE/06

Gdańsk, czerwiec 2017

OPRACOWANIE ZAWIERA:

I. Opis techniczny

II. Rysunki projektowe

1. Rzut piwnic	Nr 01	skala 1:100
2. Rzut parteru	Nr 02	skala 1:100
3. Rzut I piętra	Nr 03	skala 1:100
4. Rzut II piętra	Nr 04	skala 1:100
5. Rzut III piętra	Nr 05	skala 1:100
6. Rzut poddasza	Nr 06	skala 1:100
7. Przekrój A-A	Nr 07	skala 1:100
8. Zestawienie drzwi	Nr 08	-----
9. Szczegół obudowy stropów drewnianych	Nr 09	skala 1:10
10. Rzut piwnic instalacja hydrantowa	Nr 01/IS	skala 1:100
11. Rzut parteru instalacja hydrantowa	Nr 02/IS	skala 1:100
12. Rzut I piętra instalacja hydrantowa	Nr 03/IS	skala 1:100
13. Rzut II piętra instalacja hydrantowa	Nr 04/IS	skala 1:100
14. Rzut III piętra instalacja hydrantowa	Nr 05/IS	skala 1:100
15. Rzut poddasza instalacja hydrantowa	Nr 06/IS	skala 1:100
16. Plan instalacji oddymiania piwnice	Nr 1/IE	skala 1:100
17. Plan instalacji oddymiania parter	Nr 2/IE	skala 1:100
18. Plan instalacji oddymiania I piętro	Nr 3/IE	skala 1:100
19. Plan instalacji oddymiania II piętro	Nr 4/IE	skala 1:100
20. Plan instalacji oddymiania III piętro	Nr 5/IE	skala 1:100
21. Plan instalacji oddymiania poddasze	Nr 6/IE	skala 1:100
22. Schemat instalacji oddymiania	Nr 7/IE	-----

III. Projekt wymiany przyłącza wody

oraz z uwagi na wymagania przeciwpożarowe stropy zostaną obudowane od dołu płytą pożarową 25mm, a od góry na warstwie płyt OSB o gr. 20mm, płyta jastrych gipsowy 25mm i wykończenie posadzką trudnozapalną z wykładziny PCV rulonowej klejonej do podłoża, oraz kaflami typu gres o fakturze antypoślizgowej w łazienkach. Przy wymianie warstw na sufitach należy zdemontować i ponownie zamontować instalacje elektryczne, oświetlenia ewakuacyjnego oraz sygnalizacji ppoż, a także inne istniejące. Na sufitach styki płyt należy wyszpachlować i całość sufitów pomalować farbami lateksowymi min 2-e warstwy. Posadzki wymienić na wykonane z kafli podłogowych typu gres o fakturze antypoślizgowej. Wzór płytki uzgodnić z Inwestorem przed przystąpieniem do układania.

4.3. Drzwi i klapy

W klatce projektuje się klapę oddymiającą o powierzchni czynnej oddymiania min. 0,8m² z owiewkami wraz z automatyką otwierania drzwi zewnętrznych dla napowietrzania. Klapa wyposażona w przycisk umożliwiający przewietrzanie.

Projektuje się wydzielenie klatki drzwiami ppoż. montowane w projektowanych ściankach ppoż. lub istniejących otworach. Drzwi do piwnic EI30. Projektuje się również wymianę drzwi "80" na "90" z poszerzeniem otworów i wymianą nadproża (z zastosowaniem nadproży prefabrykowanych typu L19) w pomieszczeniach wskazanych w postanowieniu. Wyłaz dachowy 80x80cm z klatki wyposażony w składaną drabinkę stałą. Drzwi na strych EI30. Szczegóły na rysunkach zestawczych.

4.4. Schody

Projektuje się wykonanie okładziny schodów betonowych do piwnic z kafli gres o fakturze antypoślizgowej i kolorystyce kontrastowej w stosunku do przyległych spoczników. Kafle należy układać na zaprawie klejowej do gresu na wąską fugę silikonową.

4.5. Pomieszczenie magazynowe nr 015 i archiwum nr 012 w piwnicach

Projektuje się zabetonowanie otworów zsypowych w stropie oraz przetarcie tynków ścian i sufitu w pomieszczeniu, a następnie przemalowanie farbami emulsyjnymi min. 2-ukrotnie, oraz wykonanie posadzki cementowej. Dodatkowo pomieszczenie należy wyposażyć w wentylację grawitacyjną poprzez montaż 3-ch kanałów żetowych z blachy ocynk. wyposażonych w kratki. Jeden kanał będzie przeznaczony do pomieszczenia archiwum. Pomieszczenie archiwum planuje się powiększyć kosztem wymiennikowni, poprzez wyburzenie części ścianki działowej i dobudowanie ścianki wydzielającej w technologii g-k. Posadzkę cementową w miejscu po wyburzeniu należy uzupełnić, a pomieszczenie przemalować farbami emulsyjnymi z uprzednim przygotowaniem powierzchni.

4.6. Izolacja ściany piwnic

Od zewnątrz ściana piwnic w pom 07. Wymaga wykonania izolacji. Dlatego projektuje się zewnętrzną izolację pionową z masy żywiczno-asfaltowej o grubości min 3mm po wyschnięciu. W tym celu należy wykonać wykop, oczyścić ścianę, wyrównać powierzchnię – uzupełnić ubytki i zagruntować, oraz nałożyć masę min w 2-ch warstwach, po całkowitym zaschnięciu zasypać wykop i odtworzyć chodnik z nadaniem spadku od budynku, oraz wymienić fragment betonowego ścieku odprowadzającego wodę deszczową z rury spustowej. Na

rurę spustową dodatkowo nałożyć żeliwna kształtkę obniżającą wysokość spadania deszczówki.

4.7. Zmiany funkcjonalne na parterze

W części administracyjnej planuje się remont pomieszczeń z malowaniem i wymiana posadzek na kafle typu gres o fakturze antypoślizgowej. Wzór płytki uzgodnić z Inwestorem przed przystąpieniem do układania. Dodatkowo projektuje się korektę sekretariatu i gabinetu dyrektora poprzez częściową rozbiórkę ścianki działowej, zmianę lokalizacji drzwi do gabinetu oraz montaż witryny aluminiowej szkolonej szyba bezpieczną z drzwiami 90/200. W pokoju kierowników natomiast projektuje się korektę lokalizacji drzwi wejściowych – nowa lokalizacja drzwi bezpośrednia z korytarza. Do toalety planuje się wykonanie przedsionka w technologii g-k. W toalecie przewidziana jest wymiana glazury, malowanie i wymiana posadzki.

W części B budynku projektuje się wydzielenie łazienki oraz wydzielenie pomieszczenia garderoby połączonego z magazynem. W magazynie dodatkowo ścianka meblowa wydzielająca pomieszczenie magazyniera od części składowej. W pokoju pracowników socjalnych likwiduje się zakamarek poprzez wyburzenie fragmentu ścianki działowej i uzupełnienie ścianki. Wszystkie ścianki i zamurowania wykonać w technologii g-k. W pokoju gościnnym likwiduje się korytarzyk przez wyburzenie zbędnej ścianki działowej. Wszystkie pomieszczenia i korytarze po zmianach należy odmalować z przespachlowaniem i wymienić posadzkę na kafle typu gres o fakturze antypoślizgowej. W łazience glazura do wysokości 2m. Wzór płytek uzgodnić z Inwestorem przed przystąpieniem do układania. Instalację elektryczną dostosować do nowych podziałów.

4.8. Zmiany funkcjonalne na pozostałych piętrach

Łazienki w części B należy zmniejszyć – zlikwidować wanny a w zamian zamontować natrysk z wpustem podłogowym. Z pokoi od ulicy wydzielić dodatkowe łazienki. Nowe łazienki wyposażać w instalację przyzywową. Łazienki w części A zmniejszyć z zyskiem dla pokoi sąsiednich. W świetlicy na I piętrze należy wymienić ściankę murowaną na przesuwную, składaną ściankę meblarską z płyty MDF. Wszystkie pomieszczenia i korytarze po zmianach należy odmalować z przespachlowaniem i wymienić posadzkę na kafle typu gres o fakturze antypoślizgowej. W łazience glazura do wysokości 2m. Wzór płytek uzgodnić z Inwestorem przed przystąpieniem do układania. Instalację elektryczną dostosować do nowych podziałów.

5. WARUNKI OCHRONY PPOŻ.

Wg. projektu budowlanego – bez zmian :

5.1. Powierzchnię, wysokość i liczbę kondygnacji

Powierzchnia użytkowa: - 1396,2 m²

Wysokość całego obiektu: - 13,5m budynek średniowysoki

Liczba kondygnacji: - 4 nadziemne i podpiwniczenie

Kubatura: - 5903,0 m³,

5.2. Odległość od obiektów sąsiadujących.

Odległość od budynków na sąsiednich nieruchomości wynosi:

- 12m od strony zachodniej,

- obiekt zlokalizowany w granicach działek, w zabudowie pierzejowej tkanki miejskiej, przylega ścianami oddzielenia ppoż. do sąsiednich budynków od południa i północy
- ponad 40m od strony wschodniej

5.3. Parametry pożarowe występujących substancji palnych:

Wypożyczenie pomieszczeń typowe tj. meble, obrazy, wyposażenie wnętrz, itp.

5.4. Przewidywaną wielkość obciążenia ogniowego:

W piwnicach poniżej 500MJ/m².

5.5. Kategorię zagrożenia ludzi, przewidywaną liczbę osób w poszczególnych pomieszczeniach i na każdej kondygnacji:

Kategoria zagrożenia ludzi ZL II i PM (piwnice)

Liczba osób na poszczególnych kondygnacjach nie przekracza 30 osób. W całym budynku nie ma pomieszczeń przeznaczonych do przebywania 50-u i więcej osób jednocześnie. Całkowita ilość osób w budynku - 70 pensjonariuszy i maksymalnie 23 osoby personelu. Łącznie maksymalna ilość osób jednocześnie przebywających w całym budynku poniżej 100-u osób.

5.6. Ocena zagrożenia wybuchem pomieszczeń oraz przestrzeni zewnętrznych:

Nie przewiduje się występowania warunków, w których należy wyznaczyć strefy zagrożenia wybuchem.

5.7. Podział obiektu na strefy pożarowe:

Obiekt ma dwie strefy pożarowe o powierzchni nieprzekraczającej dopuszczalnej wielkości strefy pożarowej tj. 3500 m² każda.

5.8. Klasa odporności pożarowej budynku oraz odporność ogniową i stopień rozprzestrzeniania ognia elementów budowlanych:

Obiekt w klasie odporności pożarowej B z materiałów nierozprzestrzeniających ognia t.j.

- główna konstrukcja nośna R 120 – ściany murowane, spełniają wymagania,
- stropy REI60 i R120 - stropy nad piwnicami murowano-żelbetowe, w części stropy żelbetowe, pozostałe stropy drewniane – element konstrukcyjny niespełniający wymagań klasy odporności ogniowej REI 60 i R120, dlatego stropy od dołu zostaną zabezpieczone przeciwpożarową płytą g-k zbrojoną włóknom szklanym 25 mm zapewniające odporność ogniową R120, a od góry jastrychem gipsowym 25 mm.

- ściany wewnętrzne EI 30 – murowane,

- konstrukcja dachu R30 - oddzielona od części mieszkalnej stropem obłożonym od dołu przeciwpożarową płytą g-k zbrojoną włóknom szklanym 25 mm zapewniające odporność ogniową R120, a od góry gładzią cementową, oraz nad klatką jest w formie płyty żelbetowej opartej na murowanych ścianach oddzielających strychy nieużytkowe.

- przekrycie dachu RE30 – nie dotyczy z uwagi na to iż nad najwyższą kondygnacją znajduje się strop doprowadzony do nośności REI60.

5.9. Warunki ewakuacji, oznakowanie na potrzeby ewakuacji dróg i pomieszczeń, oświetlenie awaryjne (bezpieczeństwa i ewakuacyjne) oraz przeszkodowe:

Ewakuacja ludzi z kondygnacji obiektu za pośrednictwem jednej klatki schodowej ze stopniami i spocznikami betonowymi. Klatka obudowana,

zamykana drzwiami EI30, wyposażona w system oddymiania. Długość przejścia nie przekracza 40m.

Długości dojść przekroczone, zgodnie z ustaleniami ekspertyzy i postanowieniem komendanta Wojewódzkiego i Komendanta Głównego, uzgodniono środki zastępcze dla spełnienia wymagań w sposób inny niż rozporządzeniu w sprawie warunków technicznych.

Zgodnie z postanowieniami jw. :

- zapewnia się 2 wyjścia : do obudowanej oddymianej klatki oraz do osobnej strefy pożarowej.
- stosuje się niepalne okładziny stopni klatki schodowej
- wszystkie pomieszczenia na pobyt ludzi mają wyjścia drzwiami o szerokości w świetle min 90cm
- likwiduje się palne drzwi ażurowe na III piętrze
- na drogach ewakuacyjnych stosuje się podświetlone znaki wskazujące kierunek ewakuacji
- zapewnia się hydranty Ø 25 w obu strefach na każdej kondygnacji przeznaczonej na pobyt ludzi oraz Ø 33 w piwnicach i na strychu.
- zapewnia się klasę odporności ogniowej dla istniejących drewnianych stropów na poziomie min REI60

Obiekt jest wyposażony w oświetlenie ewakuacyjne o natężeniu 3 lx, z czasem pracy baterii zasilającej oprawy 2h. Piwnica i strychy nieużytkowe zamykane drzwiami EI30. Z klatki schodowej przewiduje się wyłaz dachowy 80x80cm.

5.10.Sposób zabezpieczenia przeciwpożarowego instalacji użytkowych - brak wyłącznika głównego pożarowego wykazany w ekspertyzie. Centralne ogrzewanie wodne, wentylacja grawitacyjna. Instalacja elektryczna podtynkowa.

5.11.Dobór urządzeń przeciwpożarowych w obiekcie, a w szczególności: instalacji sygnalizacyjno-alarmowych, stałych i półstałych urządzeń gaśniczych, instalacji wodociągowych przeciwpożarowych, urządzeń oddymiających:

Stosowanie stałych urządzeń gaśniczych, związanych na stałe z obiektem, zawierających zapas środka gaśniczego i uruchamianych samoczynnie we wczesnej fazie pożaru – nie wymagane .

Stosowanie stałych urządzeń gaśniczych wodnych – nie wymagane

Stosowanie systemu sygnalizacji pożarowej, obejmującego urządzenia sygnalizacyjno-alarmowe, służące do samoczynnego wykrywania i przekazywania informacji o pożarze - wymagane istnieje w obiekcie.

Stosowanie dźwiękowego systemu ostrzegawczego, umożliwiającego rozgłaszanie sygnałów ostrzegawczych i komunikatów głosowych dla potrzeb bezpieczeństwa osób przebywających w budynku, nadawanych automatycznie – nie jest wymagane - dom o ilości miejsc poniżej 100.

Zaopatrzenie w wodę do wewnętrznego gaszenia pożaru – wymagane, na każdej kondygnacji w obu częściach będzie hydrant HP25 z węžem półsztywnym na bębnie, a w piwnicy i na poddaszu hydranty HP 33.

Oświetlenie awaryjne ewakuacyjne jest na drogach ewakuacyjnych. Oświetlenie to będzie działać co najmniej 2 godziny od zaniku oświetlenia podstawowego.

Klatka schodowa będzie oddymiana klapą o powierzchni czynnej 0,8m² (5% powierzchni klatki) tj. klapą o wymiarach 100x100 - 1 szt. Napowietrzanie

realizowane automatycznym otwieraniem drzwi zewnętrznych (w momencie otwarcia kłapy). Przyjęto klapę z owiewkami i podstawą min 30cm.

5.12. Wyposażenie w podręczny sprzęt gaśniczy i urządzenia ratownicze
Wyposażenie w gaśnice - na każdej kondygnacji należy umieścić po jednej gaśnicy ABC 6kg, zgodnie z ekspertyzą techniczną. Gaśnice umieścić w skrzynkach hydrantowych. W piwnicy w korytarzu powiesić dodatkowo jedną gaśnicę śniegową 6kg. Urządzenia ratownicze niewymagane.

5.13. Zaopatrzenie wodne do zewnętrznego gaszenia pożaru:
Zapewnia się z 2-ch hydrantów o wydajności 20 dm³/s odległych od budynku poniżej 75m. Wykazano w ekspertyzie spełnienie tego wymogu.

5.14. Drogi pożarowe:
Drogą pożarową dla obiektu jest ulica Boh.Monte Cassino. Droga ta jak wykazano w ekspertyzie spełnia wymogi rozporządzeniem ministra spraw wewnętrznych i administracji z dnia 24 lipca 2009 w sprawie przeciwpożarowego zaopatrzenia w wodę oraz dróg pożarowych.

6. Oddymianie klatki schodowej

6.1.dobór systemu oddymiania

Klatka schodowa będzie oddymiana klapami o powierzchni czynnej 0,8m² (5% powierzchni klatki) tj. klapą o wymiarach 100x100. Napowietrzanie realizowane automatycznym otwieraniem drzwi zewnętrznych w momencie otwarcia kłap. Przyjęto klapę z owiewką i podstawą min 30cm wg. tabeli mercor.

Określenie szerokości otwarcia kłapy 100x100 - klatka schodowa

Szerokość otwarcia = przekrój oddymiania

$1,0m^2 / (1,00m \text{ szerokości} + 1,00m \text{ wysokości}) = 0,50m$

Potrzebna szerokość otwarcia 0,50m

Przyjęto wysięg napędu 500mm

Określenie siły napędu dla kłapy 100x100

Masa kłapy 66kg

Masa na napęd = $66/2 = 33 \text{ kg} = 330 \text{ N}$

Siła napędu musi wynosić 330N, przyjęto więc 400N

Dla potrzebnej szerokości otwarcia 0,50m i potrzebnej siły unosu 400N; wybrany napęd MCR W 081 550 (siłownik wrzecionowy)

Dobór właściwej centrali

Jedna centrala ma obsługiwać 1 klapę dymową w jednej klatce schodowej i otwieranie jednych drzwi zewnętrznych, potrzeba więc jedna linia zasilająca, potrzebny prąd 2A, sterowanie 1 linia, 1 grupa.

Przyjęto mcr 0204 centralę sterującą wyposażoną w zintegrowany przycisk oddymiania umieszczony we wspólnej obudowie.

Na każdą strefę pożarową wymagany jest wyzwalacz oddymiania do obsługi ręcznej i czujka do automatycznego wyzwalania. Dodatkowo można instalację wyposażyć w przycisk przewietrzania dla codziennego sterowania przewietrzania.

Dobór przekroju kabla zasilającego

Dla zasilania jednego napędu, długość kabla ok. 18m, obciążenie prądem 1,0A przyjmuje się kabel YDY 3x1,5mm².

Drzwi które muszą otworzyć się razem z klapą mają być zaopatrzone w siłowniki :
Siłownik do drzwi rozwiernych, prawych lub lewych. Można zastosować ramię łamane lub szynę ślizgową. Otwieranie za pomocą przycisku lub radar/czujnik podczerwieni.

Siłownik do drzwi rozwiernych np.OVER PLUS, APRIMATIC

Zasilanie 230V AC

Moc 60 W

Zasilanie peryferii 12 VDC/2,5 W

Maks. kąt otwarcia 100°

Waga skrzydła drzwi 200kg

Szerokość skrzydła 700 do 1200 mm

Zasilanie awaryjne 2x12 VDC 0,8 Ah

Intensywność pracy 500 cykli/dzień

+ elektrozapęd symetryczny z blokadą ES-S12AC/DC-B

Dane techniczne :

zasilanie: 12V AC/DC

pobór prądu: 300mA (AC) / 600mA (DC)

regulowany język zapadki 0~4mm

blokada mechaniczna

wymiary zamka: 75 x 20 x 28mm

wymiary listwy mocującej: 100x20x3mm

6.2.System sterowania oddymianiem klatek schodowych

Zakłada się zastosowanie kompletnego układu sterowania oddymianiem klatek schodowych.

Centrala wyposażona jest w pełną automatykę sterowania klapą oddymiającą i automatycznymi drzwiami wejściowymi. Bezpośrednio do centrali podłączone są optyczne czujki dymu, oraz ręczne przyciski oddymiające. W momencie wykrycia dymu przez czujkę, bądź naciśnięcia przycisku następuje uruchomienie siłowników otwierających klapę oddymiającą oraz drzwi wejściowe do budynku. Ze względów bezpieczeństwa centrala wyposażona jest w akumulatory pozwalające na pracę centrali przez 72h od utraty zasilania. Przewody prowadzone od centrali do siłowników są ognioodporne.

6.3.Zasilenie Central Oddymiających w energii elektryczną.

Centralę oddymiającą i szafkę drzwi automatycznych zasilić z istniejącej Rozdzielniczy Głównej. W rozdzielniczy zainstalować zabezpieczenie B6. Do centrali prowadzić przewód ognioodporny HDGs 3x2,5mm². Od centrali do czujek oraz ręcznych przycisków pożarowych prowadzić przewód YnTKSY 1x2x0,8mm². Do przycisku przewietrzania, użytkowanego w celu zwykłego wietrzenia klatki schodowej, poprowadzić przewód YDY 3x1,5mm².

6.4. Szkolenie obsługi systemu

Po wykonaniu instalacji należy dokonać szkolenia personelu z zakresu obsługi instalacji i umiejętności podstawowej obsługi systemu.

7. Instalacja hydrantowa

Projektuje się dwa nowe piony hydrantowe z rur stalowych.

Projektuje się hydranty ppoż. Ø32 i 25mm, zamontowane w skrzynkach natynkowych o wymiarach:

- hydrant Ø32 - 750x800x250mm
- hydrant Ø25 - 650x700x250mm

Zawór hydrantowy zamontować na wysokości 1,35m. Skrzynka hydrantowa winna być wyposażona w prądownice oraz wąż pólstywny o długości 20m.

Lokalizację hydrantów i średnice instalacji pokazano w części rysunkowej niniejszego opracowania.

7.1 Próba szczelności instalacji

Próbę szczelności należy wykonać zgodnie z obowiązującymi normami przed włączeniem danego systemu do eksploatacji.

Producent zaleca wykonanie próby ciśnieniowej w następujący sposób:

Odpowietrzyć system i podnieść ciśnienie do wartości 1,5 ciśnienia roboczego.

Utrzymywać podwyższone ciśnienie przez 30 minut i przeprowadzić oględziny całego systemu, zwłaszcza połączeń. Ze względu na elastyczność przewodów ciśnienie będzie spadało. Należy je utrzymywać na stałym poziomie. Następnie szybko obniżyć ciśnienie do 0,5 ciśnienia roboczego

i utrzymywać przez kolejne 90 minut. Jeżeli ciśnienie wzrośnie, znaczy to, że system jest szczelny.

Kontrolować wzrokiem stan całego systemu. Jeżeli wystąpi spadek ciśnienia znaczy to, że system jest nieszczelny.

7.3. Uwagi

Odbiór instalacji wykonać zgodnie z PN i przepisami Dozoru Technicznego może nastąpić po dokonaniu próby szczelności oraz pracy jak również po trzykrotnym płukaniu instalacji z szybkością przepływu wody płuczącej dwukrotnie większej od prędkości eksploatacyjnej i dokonaniu wpisu o tej czynności w dzienniku budowy. Objęte niniejszym projektem instalacje należy wykonać zgodnie z obowiązującymi normami i przepisami oraz z „Warunki Techniczne Wykonania i Odbioru Robót Budowlano-Montażowych Cz.II - instalacje sanitarne i przemysłowe”.

Wszelkie odstępstwa od projektu należy uzgadniać z inwestorem oraz projektantem.

Gdańsk, czerwiec 2017

Opracowali:


mgr inż. arch. Anna Gontarz-Bagińska

mgr inż. Tomasz Bagiński


inż. Daniel Łogiszyniec

mgr inż. Tomasz Bagiński

BUDYNEK A

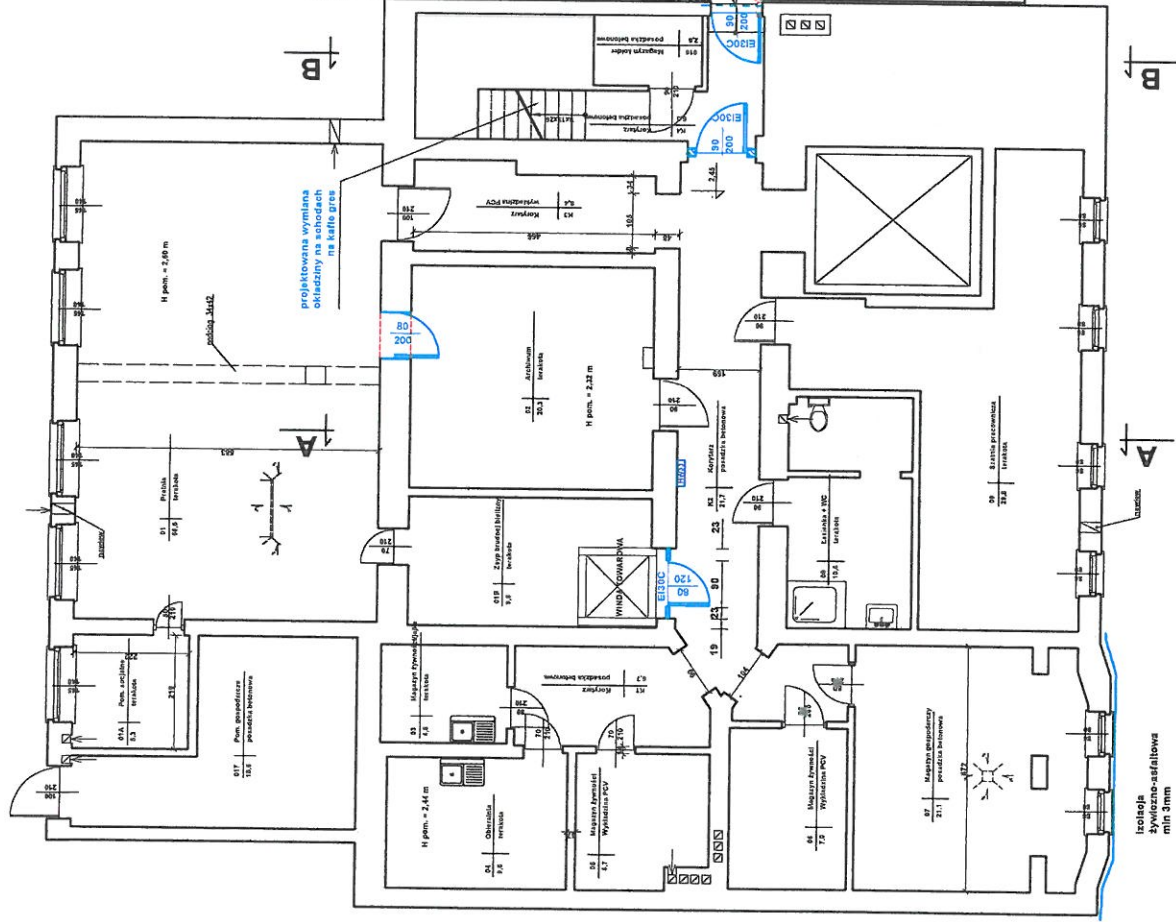

BUDYNEK B

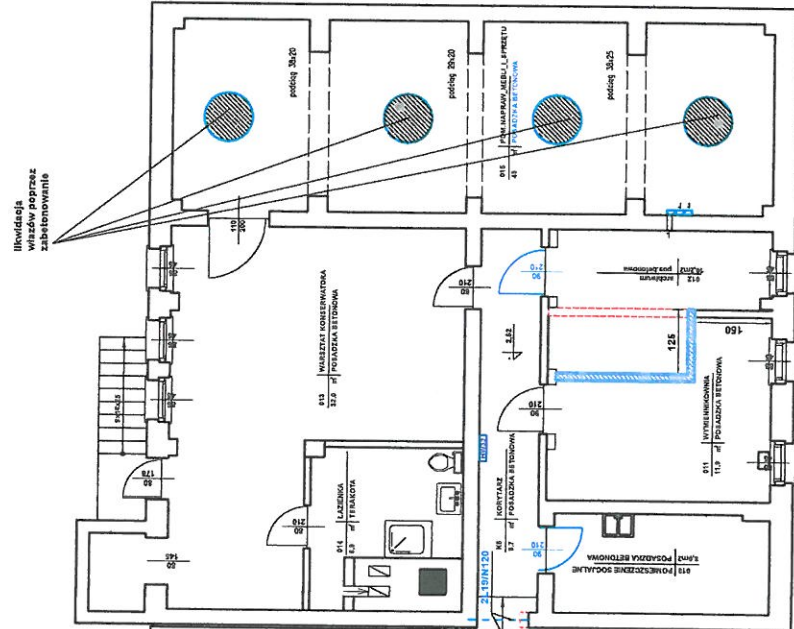


- 00033 HYDRANT WIEWNETRZNY Ø33 Z WĘZEM POLSITYNYM
- ISTNIEJĄCE ŚCIANY DO WYBURZENIA
- ISTNIEJĄCE ŚCIANY DŁEZ ZMIAN
- PROJEKTOWANE ŚCIANY ZAMUROWANIA
- 2L1 BIN120 ŻELBETOWA BELKA PREFABRYKOWANA NADPROŻA TYPU L19 O DŁUGOŚĆ 1,2m - 2szt

Rys. Nr 01	06-2017
RZUT PIWNIC	
skala 1:100	
ARCHITEKTURA+KONSTRUKCJA	
PROJEKT ZAPEWNIENIA OCHRONY PRZECIWPOŻAROWEJ W DOMU POMOCY SPOŁECZNEJ W BARTOSZCZACH	
Inwestor: Dom Pomocy Społecznej w Bartoszczach	
ul. Boh. Monte Cassino 4, 11-200 Bartoszyce	
BIURO INŻYNIERSKIE	
ANNA GONTARZ-BAGIŃSKA	
80-299 Nowy Świat, ul. Nad Jeziorem 13	
Konstrukcja:	Architektura:


BUDYNEK A

BUDYNEK B

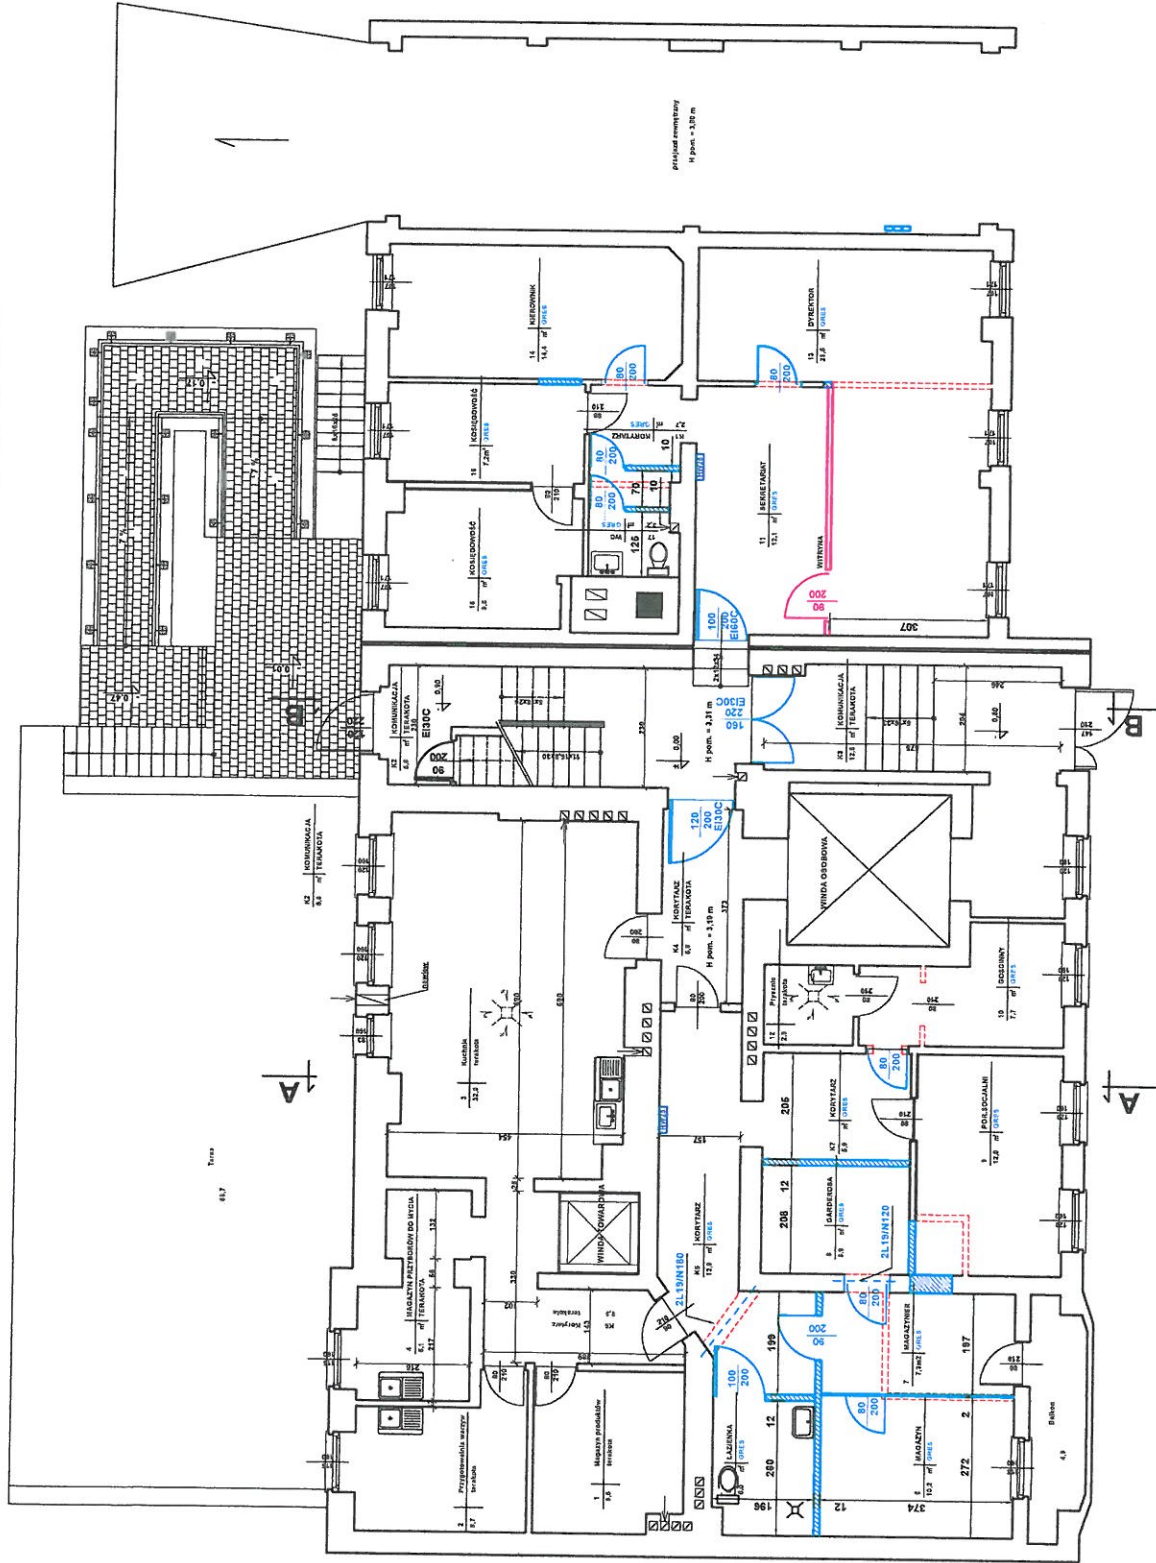

BUDYNEK A

BUDYNEK B

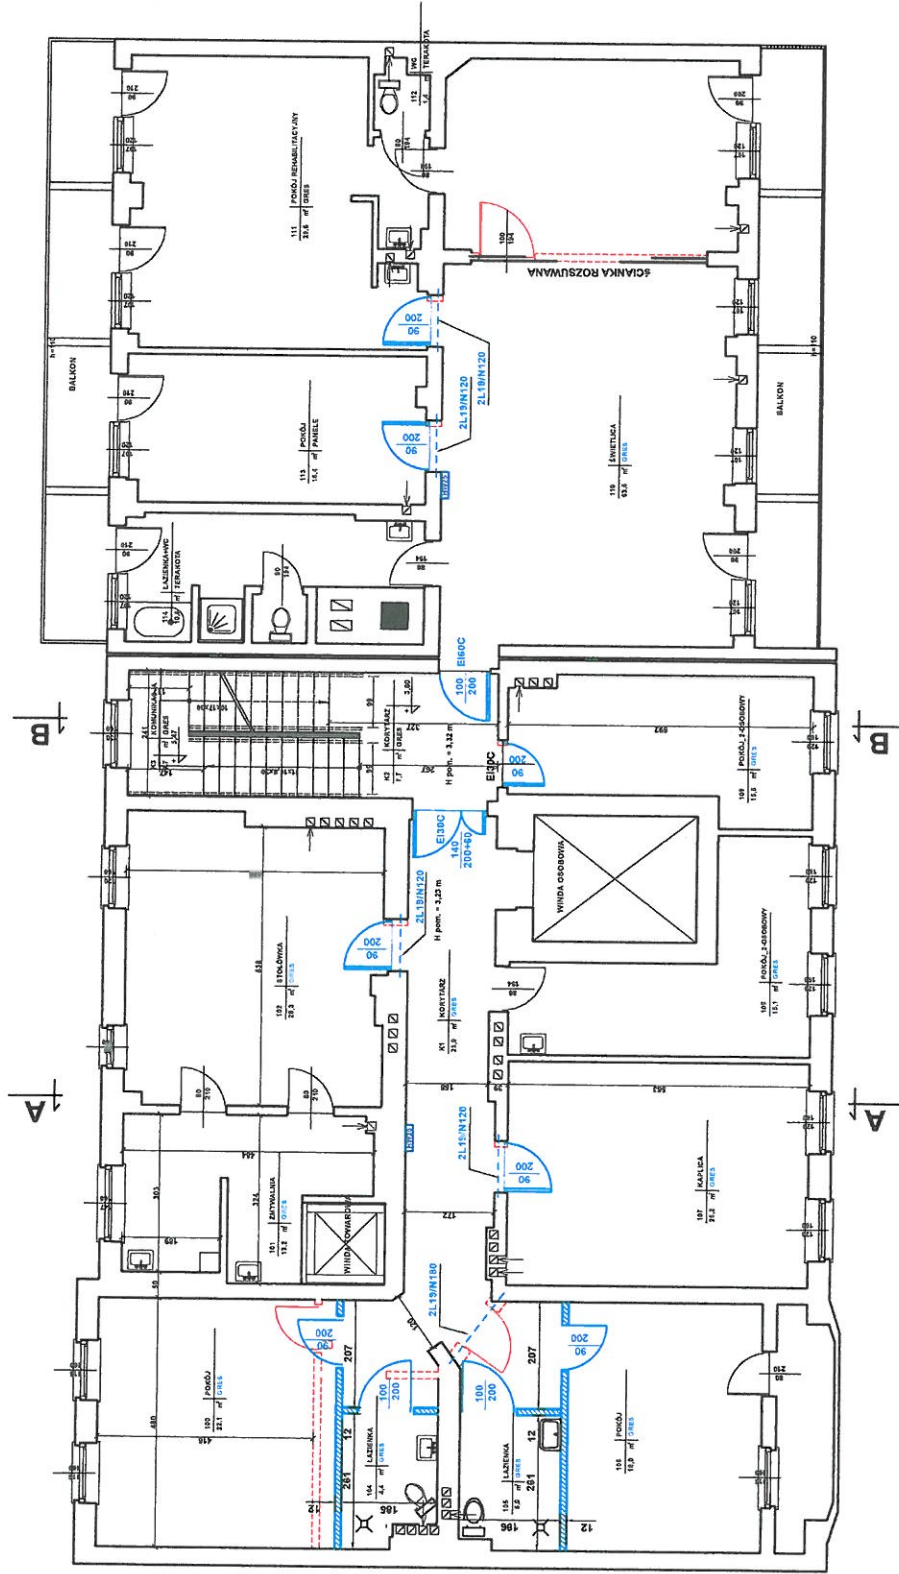

00020 HYDRANT WEWNĘTRZNY Ø25
Z WIĘZEM PÓLSZTYNYM

ISTNIEJĄCE ŚCIANY DO WYBURZENIA

ISTNIEJĄCE ŚCIANY BEZ ZMIAN

PROJEKTOWANE ŚCIANY I ZAMUROWANIA

2L19N120, 180 ŻELBETOWA BELKA PREFABRYKOWANA
NAPRÓŻA TYPU L19 O DŁUGOŚCI 1,2m, 1,8m - 2szt

Rys. Nr 03

06-2017

RZUT I PIĘTRA

skala 1:100

ARCHITEKTURA+KONSTRUKCJA

PROJEKT ZAPEWNIENIA OCHRONY PRZECIWPÓŻAROWEJ
W DOMU POMOCY SPOŁECZNEJ W BARTOSZCZYCH
Inwestor: Dom Pomocy Społecznej w Bartoszczach
ul. Boh. Monte Cassino 4, 11-200 Bartoszyce

BIURO INŻYNIERSKIE


ANNA GONTARZ-BAGIŃSKA

80-299 Nowy Świat, ul. Nad Jeziorem 13

Konstrukcja: Architektura:

BUDYNEK A

BUDYNEK B

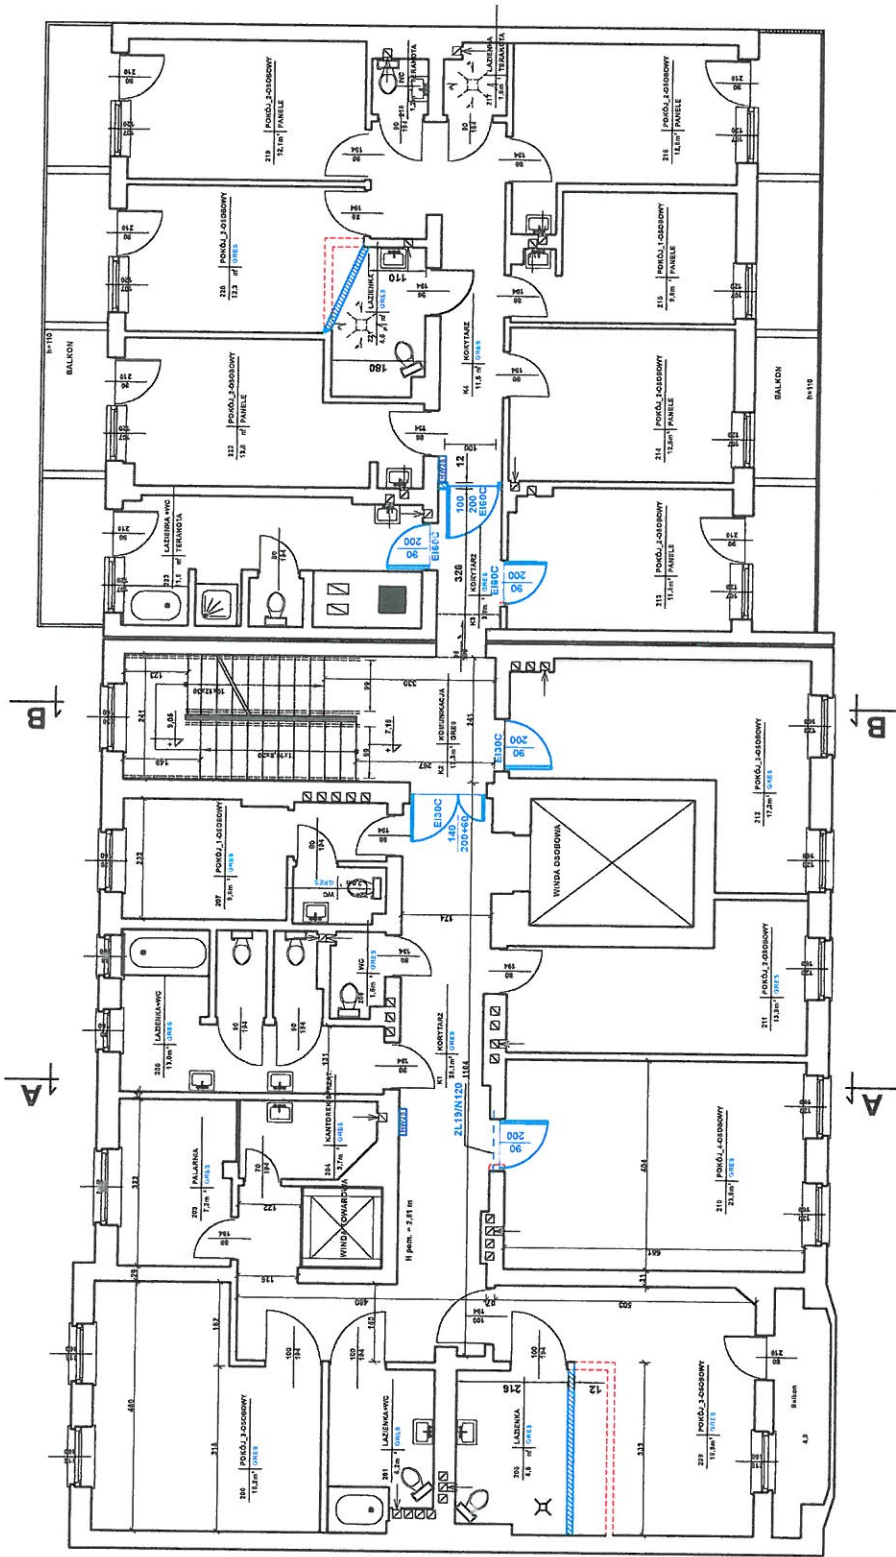

Rys. Nr 04

06-2017

RZUT II PIĘTRA

skala

1:100

ARCHITEKTURA+KONSTRUKCJA

PROJEKT ZAPEWNIENIA OCHRONY PRZECIWPOŻAROWEJ
W DOMU POMOCY SPOŁECZNEJ W BARTOSZCZACH
Inwestor: Dom Pomocy Społecznej w Bartoszczach
ul. Boh. Monte Cassino 4, 11-200 Bartoszyce

BIURO INŻYNIERSKIE

ANNA GONTARZ-BAGIŃSKA


80-299 Nowy Świat, ul. Nad Jeziorem 13

Konstrukcja:

Architektura:

BUDYNEK A

BUDYNEK B

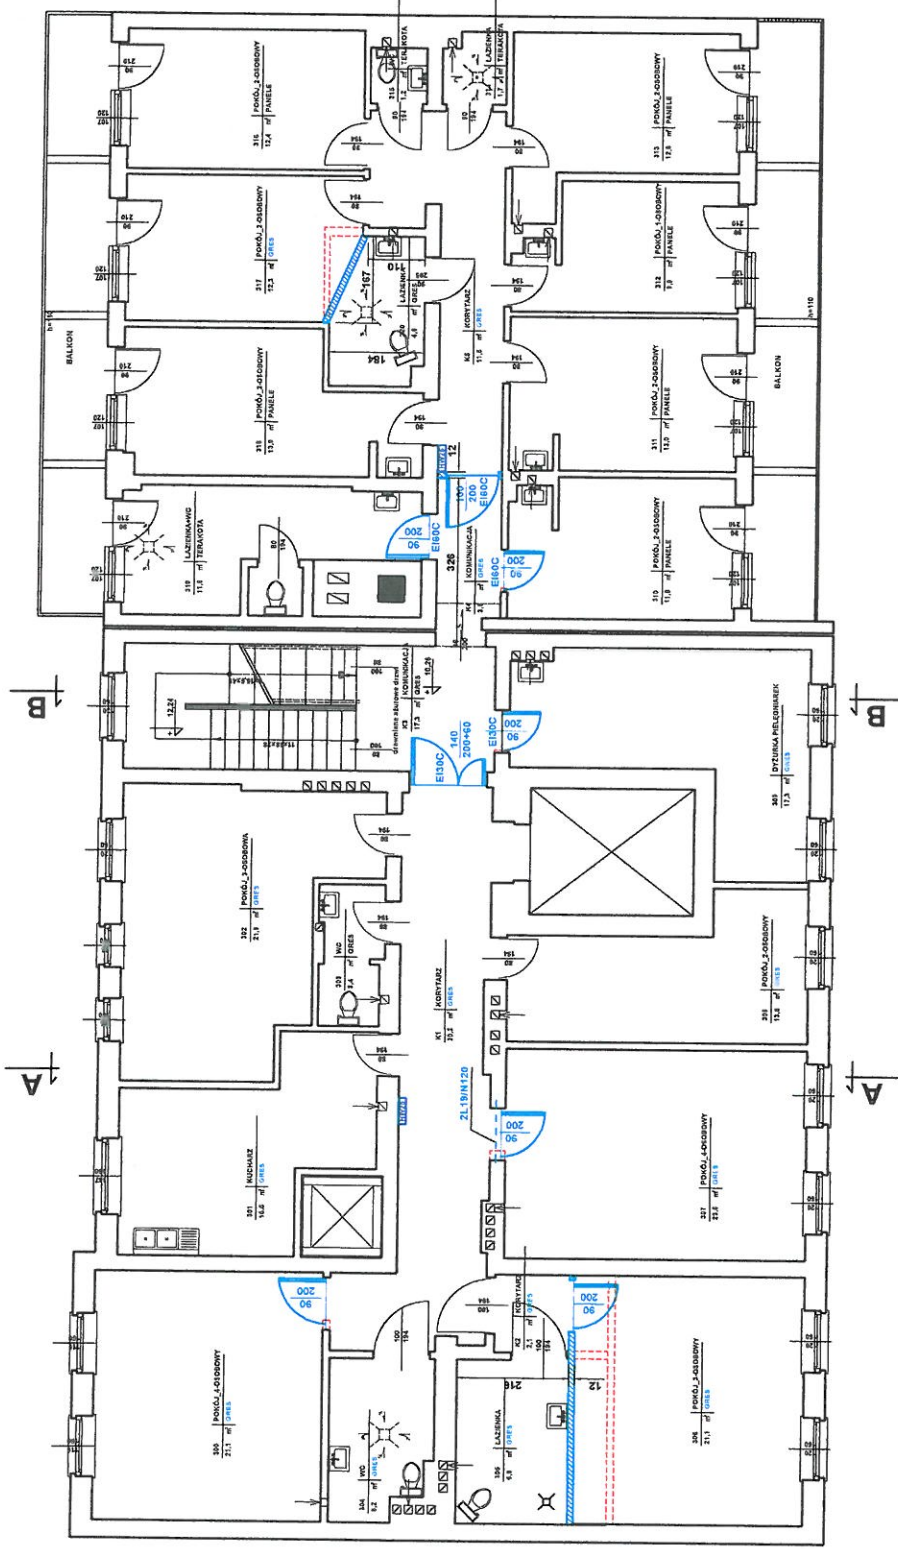


- 1000 HYDRANT WEWNĘTRZNY 025 Z WĘZEM PÓLSZTYWNYM
- ISTNIEJĄCE ŚCIANY DO WYBURZENIA
- ISTNIEJĄCE ŚCIANY BEZ ZMIAN
- PROJEKTOWANE ŚCIANY I ZAMUROWANIA
- 2L 19/11/20 ŻELBETOWA BELKA PREFABRYKOWANA
- NADPROŻA TYPU L19 O BŁUGOŚĆ 1,2m - 2sat

Rys. Nr 05	06-2017
RZUT III PIĘTRA	
skala 1:100	
ARCHITEKTURA+KONSTRUKCJA	
PROJEKT ZAPewnienia OCHRONY PRZECIWPOŻAROWEJ W DOMU POMOCY Społecznej W Bartoszycach	
Inwestor: Dom Pomocy Społecznej w Bartoszycach	
ul. Boh. Monte Cossino 4, 11-200 Bartoszyce	
BIURO INŻYNIERSKIE	
ANNA GONTARZ-BAGIŃSKA	
80-299 Nowy Świat, ul. Nad Jeziorem 13	
Konstrukcja:	Architektura:

BUDYNEK A

BUDYNEK B

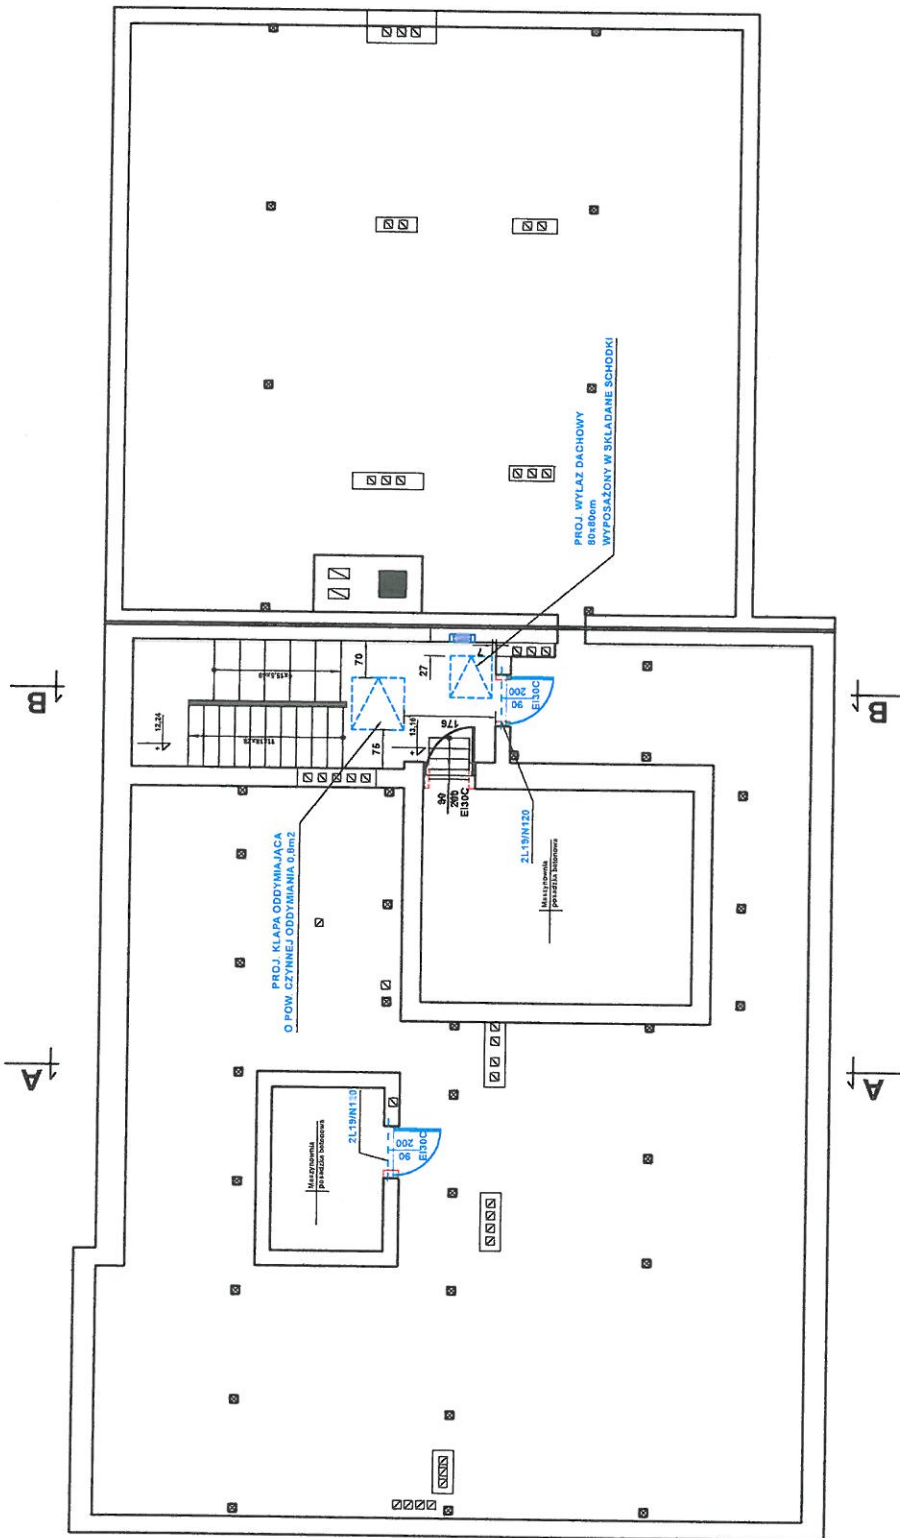

0000 HYDRANT WEWNĘTRZNY Ø33 Z WĘZEM POŁSZTYWYM

ISTNIEJĄCE ŚCIANY DO WYBURZENIA

ISTNIEJĄCE ŚCIANY BEZ ZMIAN

2L19/N120 ŻELBETOWA BELKA PREFABRYKOWANA NADPROŻA TYPU L19 O DŁUGOŚCI 1,2m · 2szt

Rys. Nr 06

06-2017

RZUT PODDASZA

skala

1:100

ARCHITEKTURA+KONSTRUKCJA

PROJEKT ZAPEWNIENIA OCHRONY PRZECIWPOŻAROWEJ W DOMU POMOCY SPOŁECZNEJ W BARTOSZCACH
Inwestor: Dom Pomocy Społecznej w Bartoszycach
ul. Boh. Monte Cassino 4, 11-200 Bartoszyce


BIURO INŻYNIERSKIE

ANNA GONTARZ-BAGIŃSKA

80-299 Nowy Świat, ul. Nad Jeziorem 13

Konstrukcja:


Architektura:

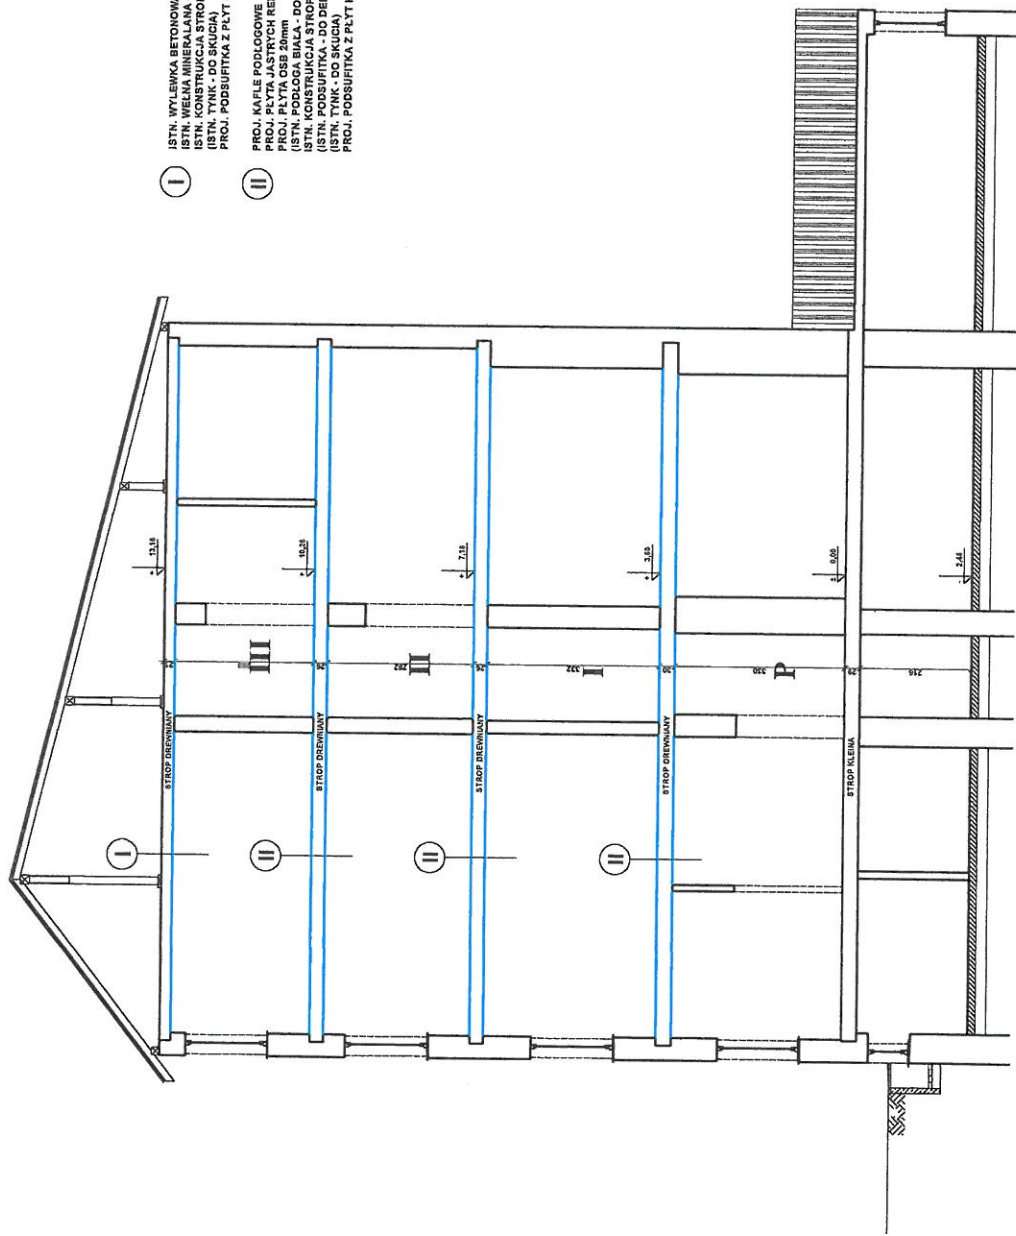

- I ISTN. WYLEWKA BETONOWA - BEZ ZMIAN
ISTN. WELNA MINERALNA - BEZ ZMIAN
ISTN. STROP DREWNIANY - BEZ ZMIAN
ISTN. TYNK - DO SKUCIA
PROJ. PODSUFITKA Z PŁYT KARTON-GIPS REI60 2x12,5mm
- II PROJ. KAFLE PODŁOGOWE
PROJ. PŁYTA JASTRZYCH REI60 25mm
PROJ. PŁYTA OSB 20mm
ISTN. PODŁOGA BIAŁA - DO DEMONTAŻU
ISTN. PODSUFITKA - DO DEMONTAŻU
(ISTN. TYNK - DO SKUCIA)
PROJ. PODSUFITKA Z PŁYT KARTON-GIPS REI60 2x12,5mm

Rys. Nr 07	06-2017
PRZEKRÓJ A-A	
skala 1:100	
ARCHITEKTURA+KONSTRUKCJA	
PROJEKT ZAPewnIENIA OCHRONY PRZECIWPOŻAROWEJ W DOMU POMOCY SpoŁecznej w Bartoszycach	
Inwestor: Dom Pomocy SpoŁecznej w Bartoszycach ul. Boh. Monte Cassina 4, 11-200 Bartoszyce	
BIURO INŻYNIERSKIE ANNA GONTARZ-BAGIŃSKA	
80-299 Nowy Świat, ul. Nad Jeziorem 13	
Konstrukcja:	Architektura:


ZESTAWIENIE DRZWI

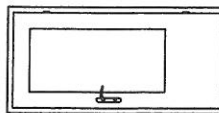

90/200 EI30C

szt. 5


drzwi wewnętrzne
przeciwpożarowe,
częściowo przeszklone,
wypozone w samozamykaczu,
w komplecie z ościeżnicą, klamką,
zamkiem

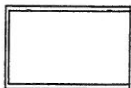

80/120 EI30C

szt. 1


drzwi windy towarowej,
przeciwpożarowe, pełne,
podłączone do instalacji
windy towarowej

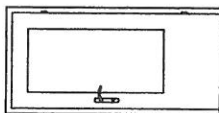

90/200 EI60C

szt. 4


drzwi wewnętrzne
przeciwpożarowe,
częściowo przeszklone,
wypozone w samozamykaczu,
w komplecie z ościeżnicą, klamką,
zamkiem

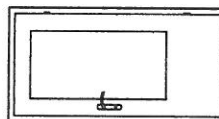

100/200 EI60C

szt. 4


drzwi wewnętrzne
przeciwpożarowe,
częściowo przeszklone,
wypozone w samozamykaczu,
w komplecie z ościeżnicą, klamką,
zamkiem

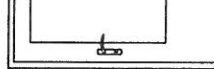

120/200 EI30C

szt. 1


drzwi wewnętrzne
przeciwpożarowe,
częściowo przeszklone,
wypozone w samozamykaczu,
w komplecie z ościeżnicą, klamką,
elektrozamkiem

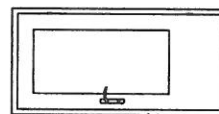

80/200

szt. 6

drzwi wewnętrzne
częściowo przeszklone,
w komplecie z ościeżnicą, klamką,
zamkiem

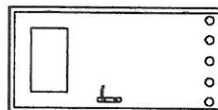

80/200

szt. 2


drzwi wewnętrzne
częściowo przeszklone,
z nawiewnikiem,
w komplecie z ościeżnicą, klamką,
zamkiem



80/80

szt. 1


WYŁAZ DACHOWY
wypozone w składane
schody

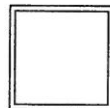

100/100

szt. 1


KLAPA ODDYMIAJĄCA
o powierzchni czynnej
oddymiania 0,8m2

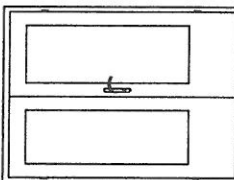

160/220 EI30C

szt. 1


drzwi wewnętrzne
przeciwpożarowe,
dwuskrzydłowe, niesymetryczne
wymiar jednego skrzydła 90cm
częściowo przeszklone,
wypozone w samozamykaczu,
w komplecie z ościeżnicą, klamką,
zamkiem,

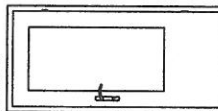

90/200

szt. 14


drzwi wewnętrzne
częściowo przeszklone,
w komplecie z ościeżnicą, klamką,
zamkiem

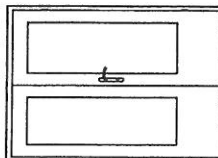

140/200+60 EI30C

szt. 3

drzwi wewnętrzne
przeciwpożarowe,
dwuskrzydłowe, niesymetryczne
wymiar jednego skrzydła 90cm
częściowo przeszklone,
wypozone w samozamykaczu,
w komplecie z ościeżnicą, klamką,
zamkiem,

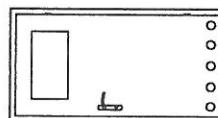

100/200

szt. 3

drzwi wewnętrzne
z nawiewnikiem
częściowo przeszklone,
wypozone w samozamykaczu,
w komplecie z ościeżnicą, klamką,
zamkiem

Rys. Nr 08

06-2017

ZESTAWIENIE DRZWI

ARCHITEKTURA+KONSTRUKCJA

PROJEKT ZAPEWNIENIA OCHRONY PRZECIWPOŻAROWEJ
W DOMU POMOCY SPOŁECZNEJ W BARTOSZCACH
Inwestor: Dom Pomocy Społecznej w Bartoszycach
ul. Boh. Monte Cassino 4, 11-200 Bartoszyce

BIURO INŻYNIERSKIE

ANNA GONTARZ-BAGIŃSKA

80-299 Nowy Świat, ul. Nad Jeziorem 13


Konstrukcja: Architektura:

UWAGA:
PRZED ZAMÓWIENIEM DRZWI, KLAPY, WYŁAZU
SPRAWDZIĆ WYMIAR OTWORU NA BUDOWIE

UWAGA:
WYMIAR DRZWI PODANY W ŚWIETLE
OŚCIEŻNICY

SZCZEGÓŁ ZABEZPIECZENIA PRZECIWPOŻAROWEGO STROPU NAD PARTEREM, I PIĘTREM, II PIĘTREM


PROJ. POSADZKA W/O OPISU
PROJ. PŁYTA JĄSTRZYCH REIBO 25mm
PROJ. PŁYTA OSB 20mm
ISTN. KONSTRUKCJA STROPU - DO DEMONTAŻU
ISTN. WIELNA MINERALNA 160mm
PROJ. DREWNIANY RUSZT POMIEDZY
ISTN. BELKAMI STROPU 60x60mm
ISTN. KOSZTUSZKI DO DEMONTAŻU
ISTN. TYNK - DO SKUCIA
PROJ. PODSUFITKA Z PŁYT KARTON-GIPS REIBO 2x12,6mm

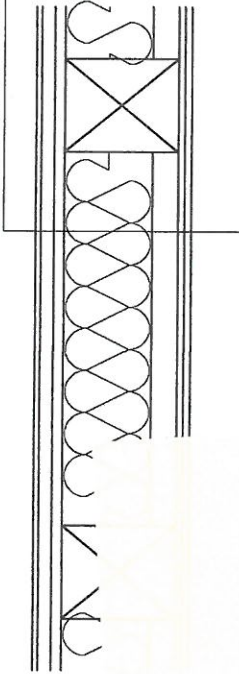

drzwi
podłoga
na wykończony

ZABEZPIECZENIA PRZECIWPOŻAROWEGO PU NAD III PIĘTREM

ISTN. WARSZTATY POZOSTAJĄCE BEZ ZMIAN
ISTN. KONSTRUKCJA STROPU - BEZ ZMIAN
PROJ. WIELNA MINERALNA 160mm
PROJ. WIELNA MINERALNA 160mm
ISTN. BELKAMI STROPU 60x60mm
ISTN. PODSUFITKA - DO DEMONTAŻU
ISTN. TYNK - DO SKUCIA
PROJ. PODSUFITKA Z PŁYT KARTON-GIPS REIBO 2x12,6mm

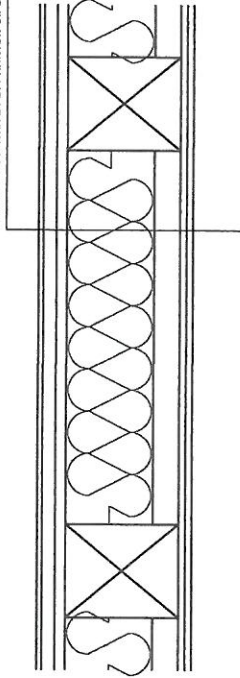

Rys. Nr 09

06-2017

**SZCZEGÓŁ OBUDOWY
STROPÓW DREWNIANYCH
skala 1:10**

ARCHITEKTURA+KONSTRUKCJA


PROJEKT ZAPEWNIENIA OCHRONY PRZECIWPOŻAROWEJ
W DOMU POMOCY SPOŁECZNEJ W BARTOSZCZACH
Inwestor: Dom Pomocy Społecznej w Bartoszczach
ul. Boh. Monte Cassino 4, 11-200 Bartoszyce

**BIURO INŻYNIERSKIE
ANNA GONTARZ-BAGIŃSKA**

80-299 Nowy Świat, ul. Nad Jeziorem 13

Konstrukcja:

Architektura:

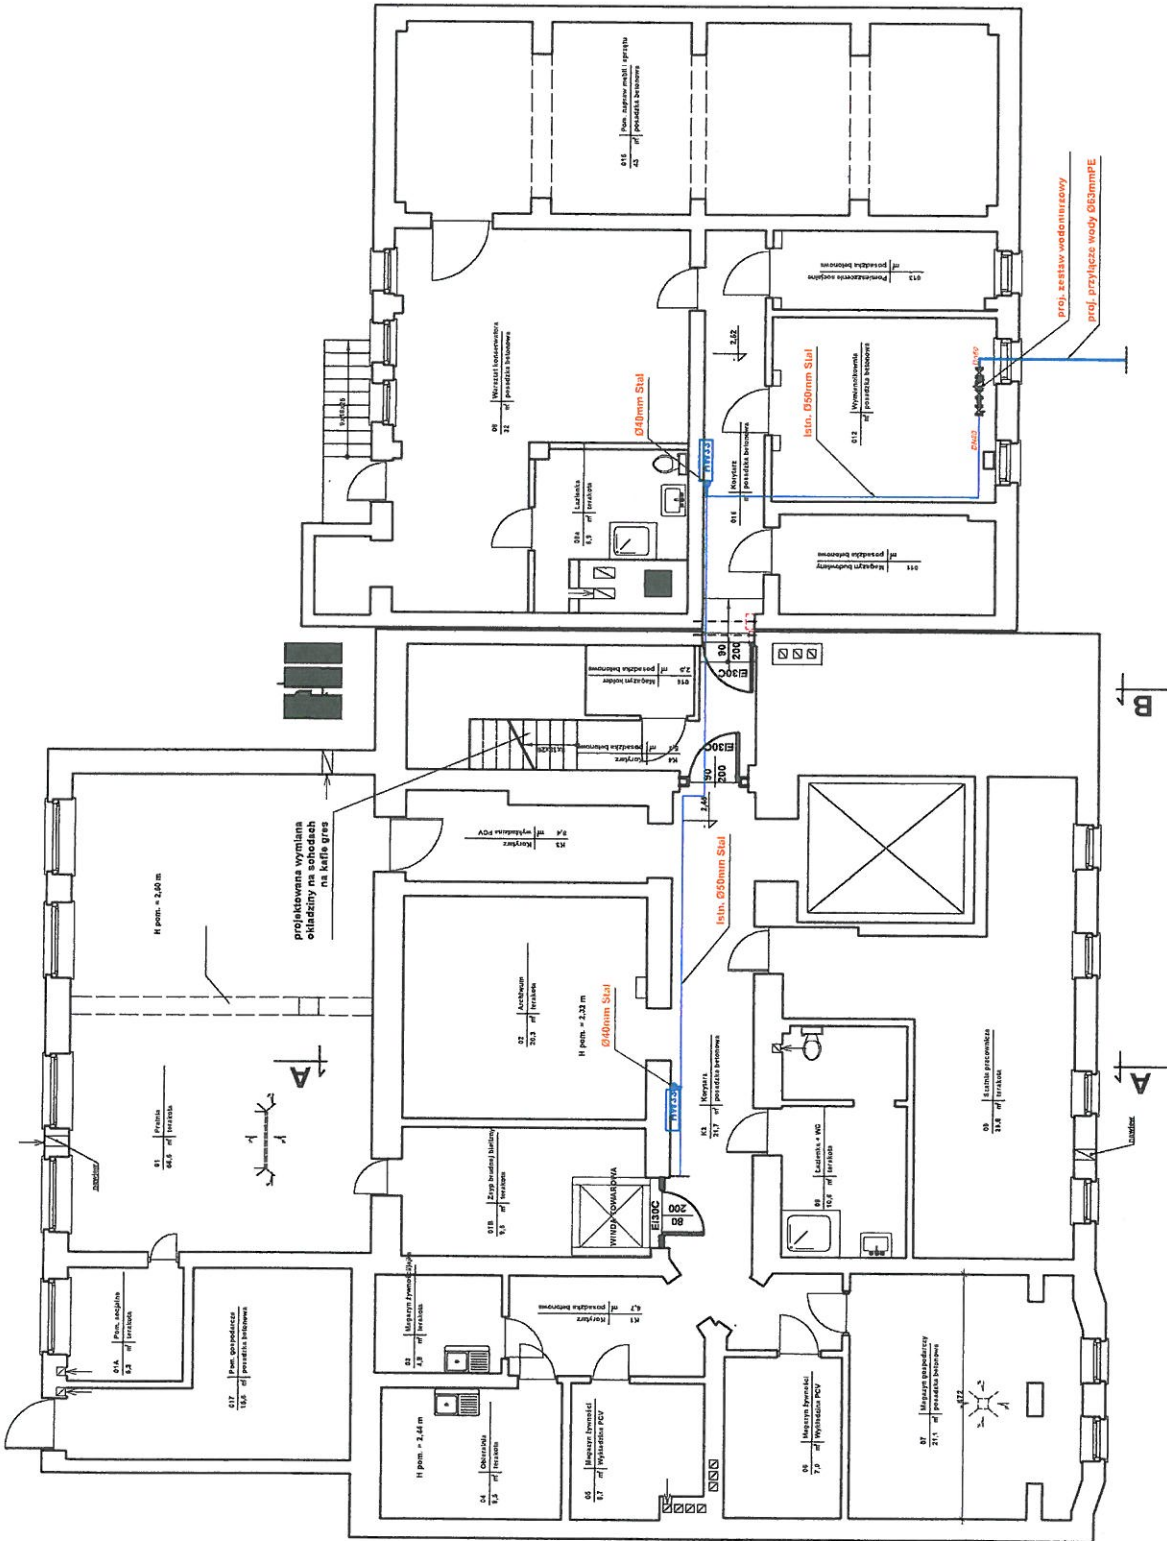

- HYDRANT WIEŹNIENIOWY 033
Z WIEŹNIENIOWYM
- ISTNIEJĄCE ŚCIANY DO WYBURZENIA
- ISTNIEJĄCE ŚCIANY DEZ ZMIAN
- ŻELBETOWA BELKA PREFABRYKOWANA
2.1/19M/120
NADPROŻA TYPU L19 O DŁUGOŚCI 1,2m - 2szt

Rys. Nr 01/IS 06-2017

RZUT PIWNIC INSTALACJA HYDRANTOWA skala 1:100

INSTALACJE SANITARNE

PROJEKT ZAPewnienia OCHRONY PRZECIWPożARowej
W DOMU POMOCY Społecznej W BARTOSZycACH
Inwestor: Dom Pomocy Społecznej w Bartoszych
ul. Boh. Monte Cassino 4, 11-200 Bartoszyca

BIURO INŻYNIERSKIE
ANNA GONTARZ-BAGIŃSKA
80-299 Nowy Świat, ul. Nad Jeziorem 13
Opracował: tech. Leszek Gontarz
Projektant: inż. Daniel Łogiszyniec
upr.bud.nr 68/Gd/00

10023 HYDRANT WIEWNETRZNY Ø25
Z WĘZEM POLSZTYWNYM

Rys. Nr 02/IS

06-2017

RZUT PARTERU
INSTALACJA HYDRANTOWA
skala 1:100

INSTALACJE SANITARNE

PROJEKT ZAPewnIENIA OCHRONY PRZECIWPożAROWEJ
W DOMU POMOCY SpołeczNEJ W BARTOSZYCACH
Inwestor: Dom Pomocy Społecznej w Bartoszycach
ul. Boh. Monte Cassino 4, 11-200 Bartoszyce


BIURO INŻYNIERSKIE


ANNA GONTARZ-BAGIŃSKA

80-299 Nowy Świat, ul. Nad Jeziorem 13

Opracował: tech. Leszek Gontarz

Projektant: inż. Daniel Łogiszyniec
upr.bud.nr 68/Gd/00

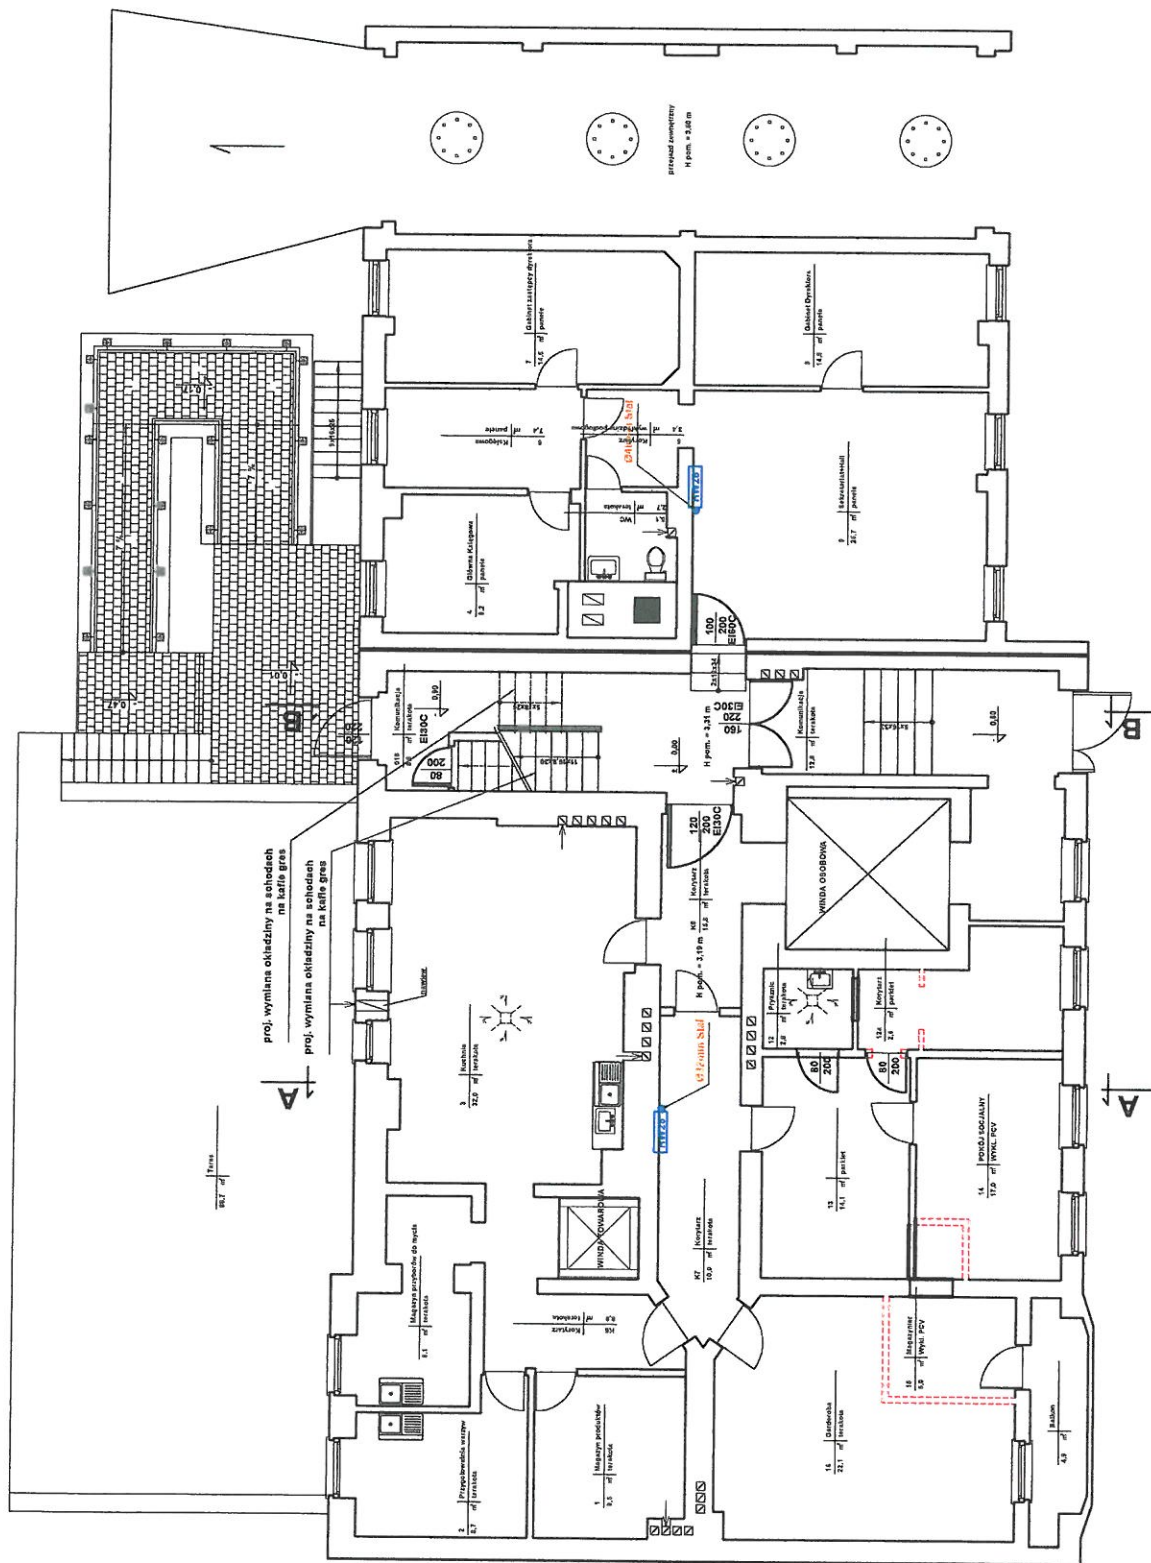

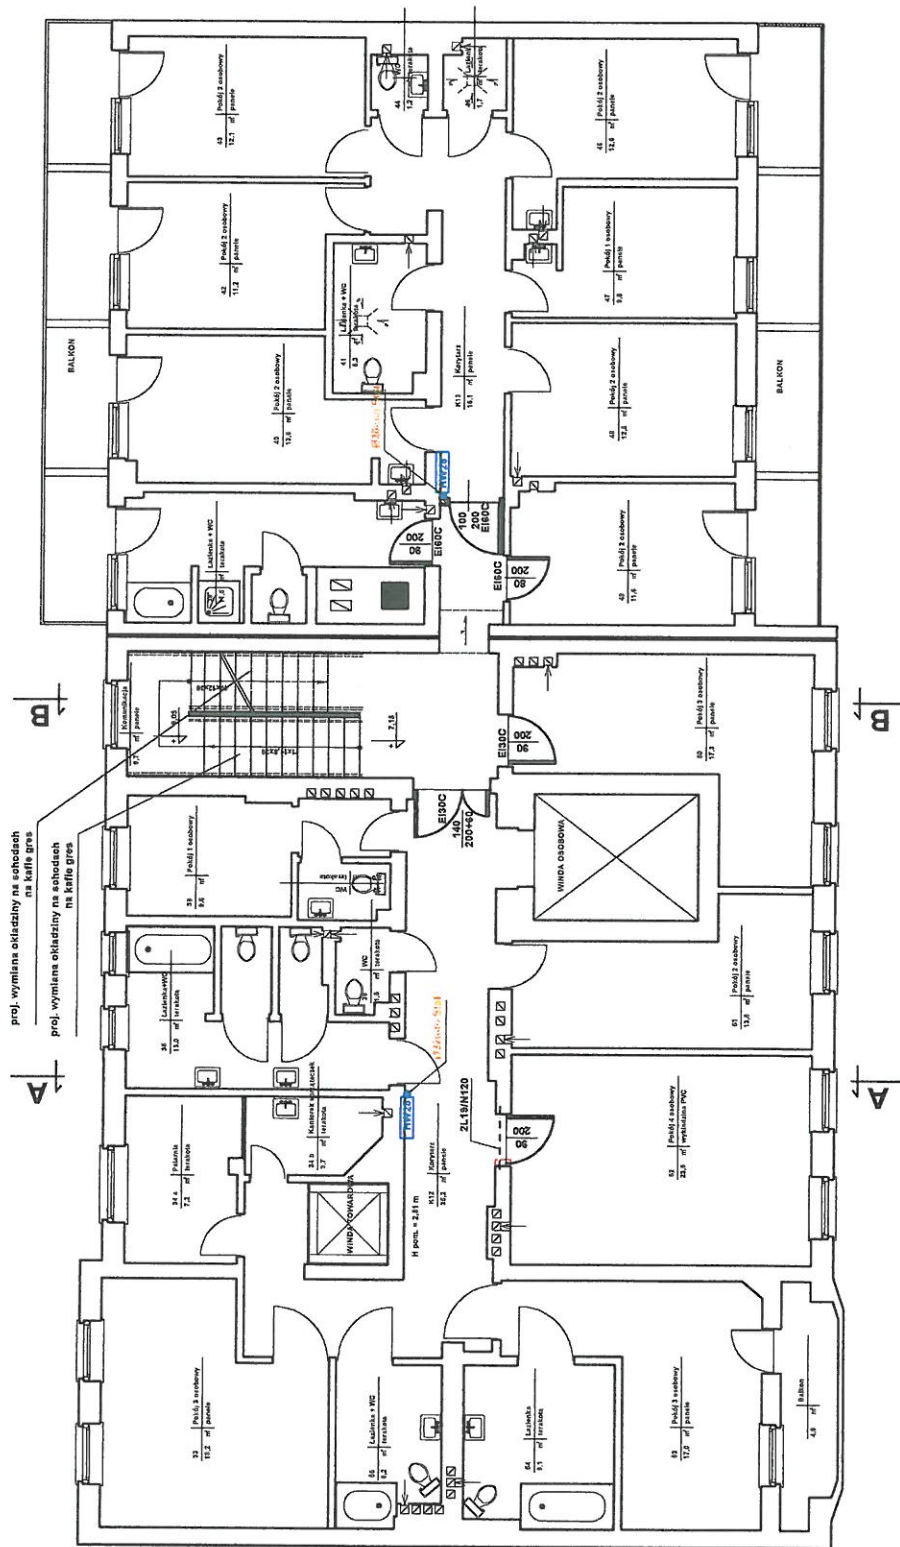

HYDRANT WENIETRZNY Ø25
Z WIDEM POLSITYWNYM

ISTNIEJĄCE ŚCIANY DO WYBURZENIA

ISTNIEJĄCE ŚCIANY DŁEZ ZMIAN

PROJEKTOWANE ŚCIANY I ZAMUROWANIA

2L18IN120 ŻELBETOWA BELKA PREFABRYKOWANA
NADPROŻA TYPU L18 O DŁUGOŚCI 1,2m - 2szt

Rys. Nr 04/IS

06-2017

RZUT II PIĘTRA INSTALACJA HYDRANTOWA skala 1:100

INSTALACJE SANITARNE

PROJEKT ZAPEWNIENIA OCHRONY PRZECIWPÓŻAROWEJ
W DOMU POMOCY SPOŁECZNEJ W BARTOSZCACH
Inwestor: Dom Pomocy Społecznej w Bartoszczach
ul. Boh. Monte Cassino 4, 11-200 Bartoszyce

BIURO INŻYNIERSKIE


ANNA GONTARZ-BAGIŃSKA

80-299 Nowy Świat, ul. Nad Jeziorem 13

Opracował: tech. Leszek Gontarz

Projektant: inż. Daniel Łogiszyniec

upr.bud.nr 68/Gd/00

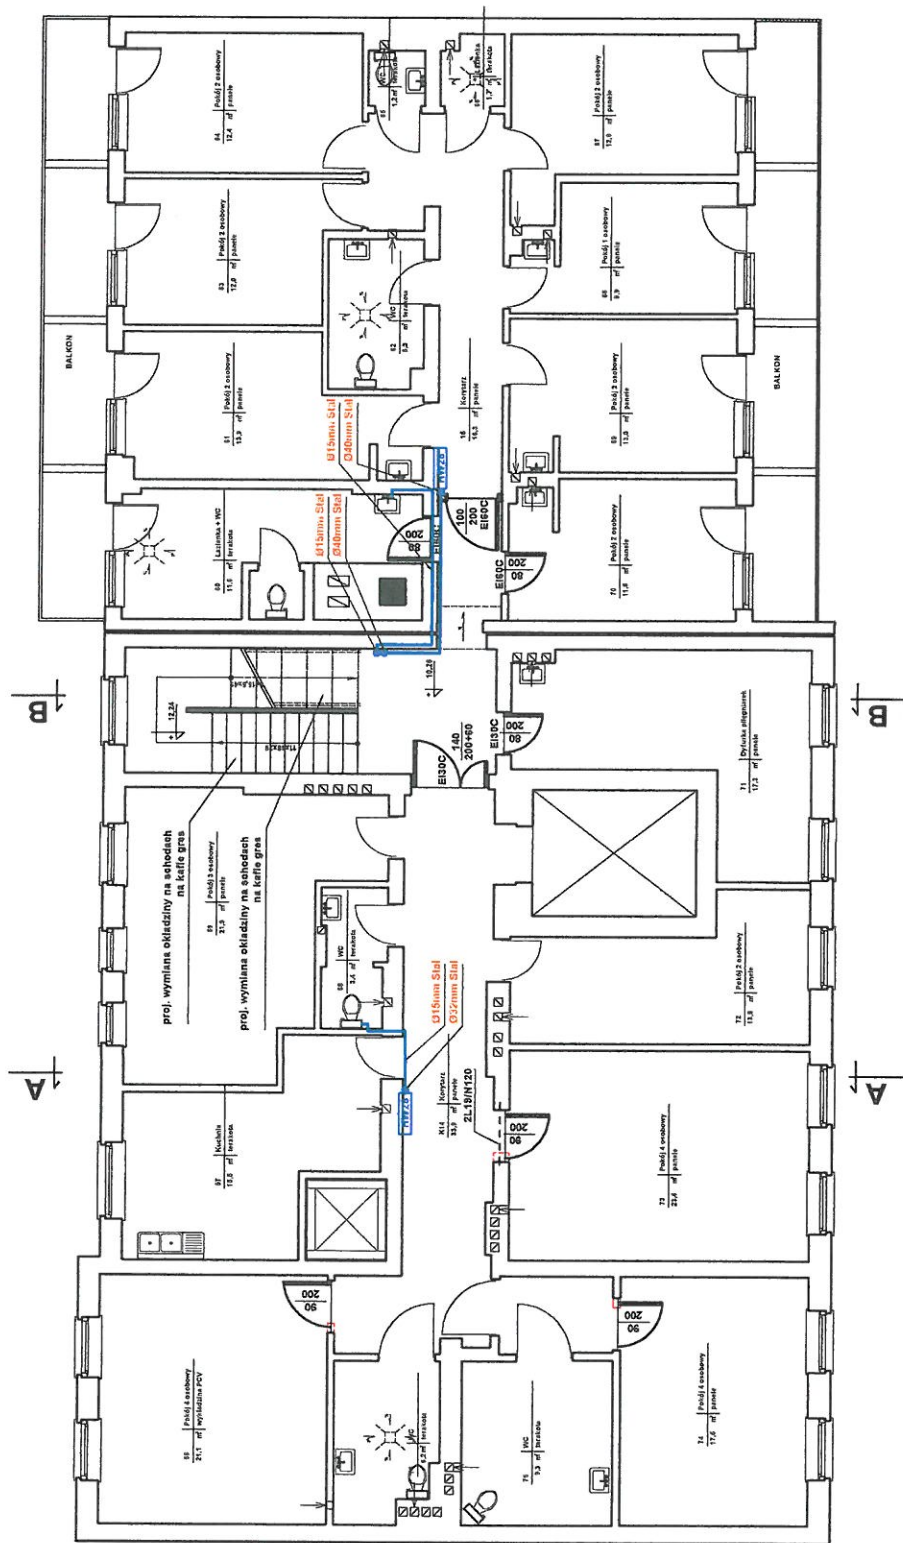

HYDRAUNT NEWMETRY 025
Z WIĘZEM POŁEKTNYM

ISTNIEJĄCE ŚCIANY DO WYBURZENIA

ISTNIEJĄCE ŚCIANY BEZ ZMIAN

PROJEKTOWANE ŚCIANY I ZAMUROWANIA

2L1WIN120 ŻELBETOWA BELKA PREFABRYKOWANA
NADPROŻA TYPU L19 O DŁUGOŚCI 1,2m - 2szt

Rys. Nr 05/IS

06-2017

RZUT III PIĘTRA INSTALACJA HYDRANTOWA skala 1:100

INSTALACJE SANITARNE


PROJEKT ZAPEWNIENIA OCHRONY PRZECIWPÓŻAROWEJ
W DOMU POMOCY SPOŁECZNEJ W BARTOSZYCACH
Inwestor: Dom Pomocy Społecznej w Bartoszycach
ul. Boh. Monte Cassino 4, 11-200 Bartoszyce

BIURO INŻYNIERSKIE
ANNA GONTARZ-BAGIŃSKA

80-299 Nowy Świat, ul. Nad Jeziorem 13

Opracował: tech. Leszek Gontarz

Projektant: inż. Daniel Łogiszyniec
upr.bud.nr 68/Gd/00

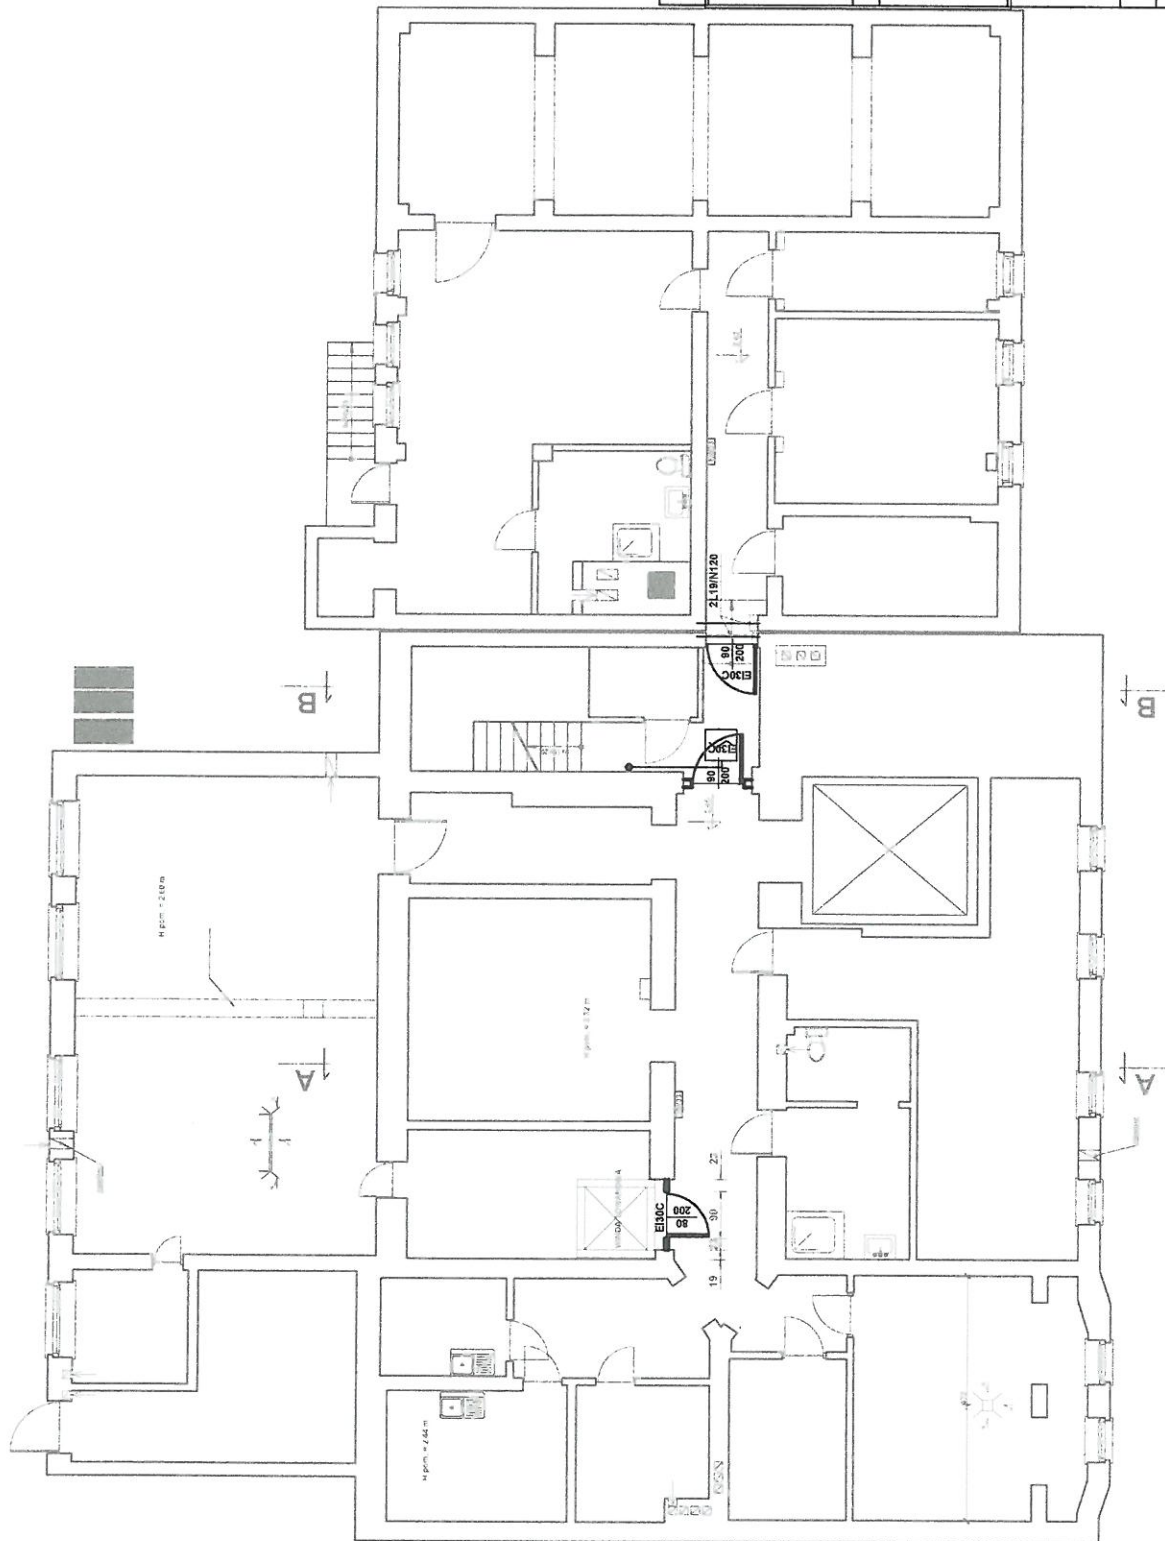

Opisywanie czujka dymu




Rys. Nr	1/I/E	06-2017
Plan instalacji oddymiania PIWNICE		
skala	1:100	
INSTALACJE ELEKTRYCZNE		
PROJEKT ZAPewnIENIA OCHRONY PRZECIWPOŻAROWEJ W DOMU POMOCY SPOŁECZNEJ W BARTOSZYCACH Inwestor: Dom Pomocy Społecznej w Bartoszytach ul. Boh. Monte Cassino 4, 11-200 Bartoszyce		
BIURO INŻYNIERSKIE ANNA GONTARZ-BAGIŃSKA 80-299 Nowy Świat, ul. Nad Jeziorem 13		
projektował:	opracowała:	
mgr inż. Bartłomiej Zosiuk POM/0149/P00E/06	mgr Agnieszka Stec	

\\Tomasz-hp\Projekty 2015\DPS Bartosz\czeluzgd strazak.jpg


Silownik drzewi zewnętrznych

Przycisk przewietrzania

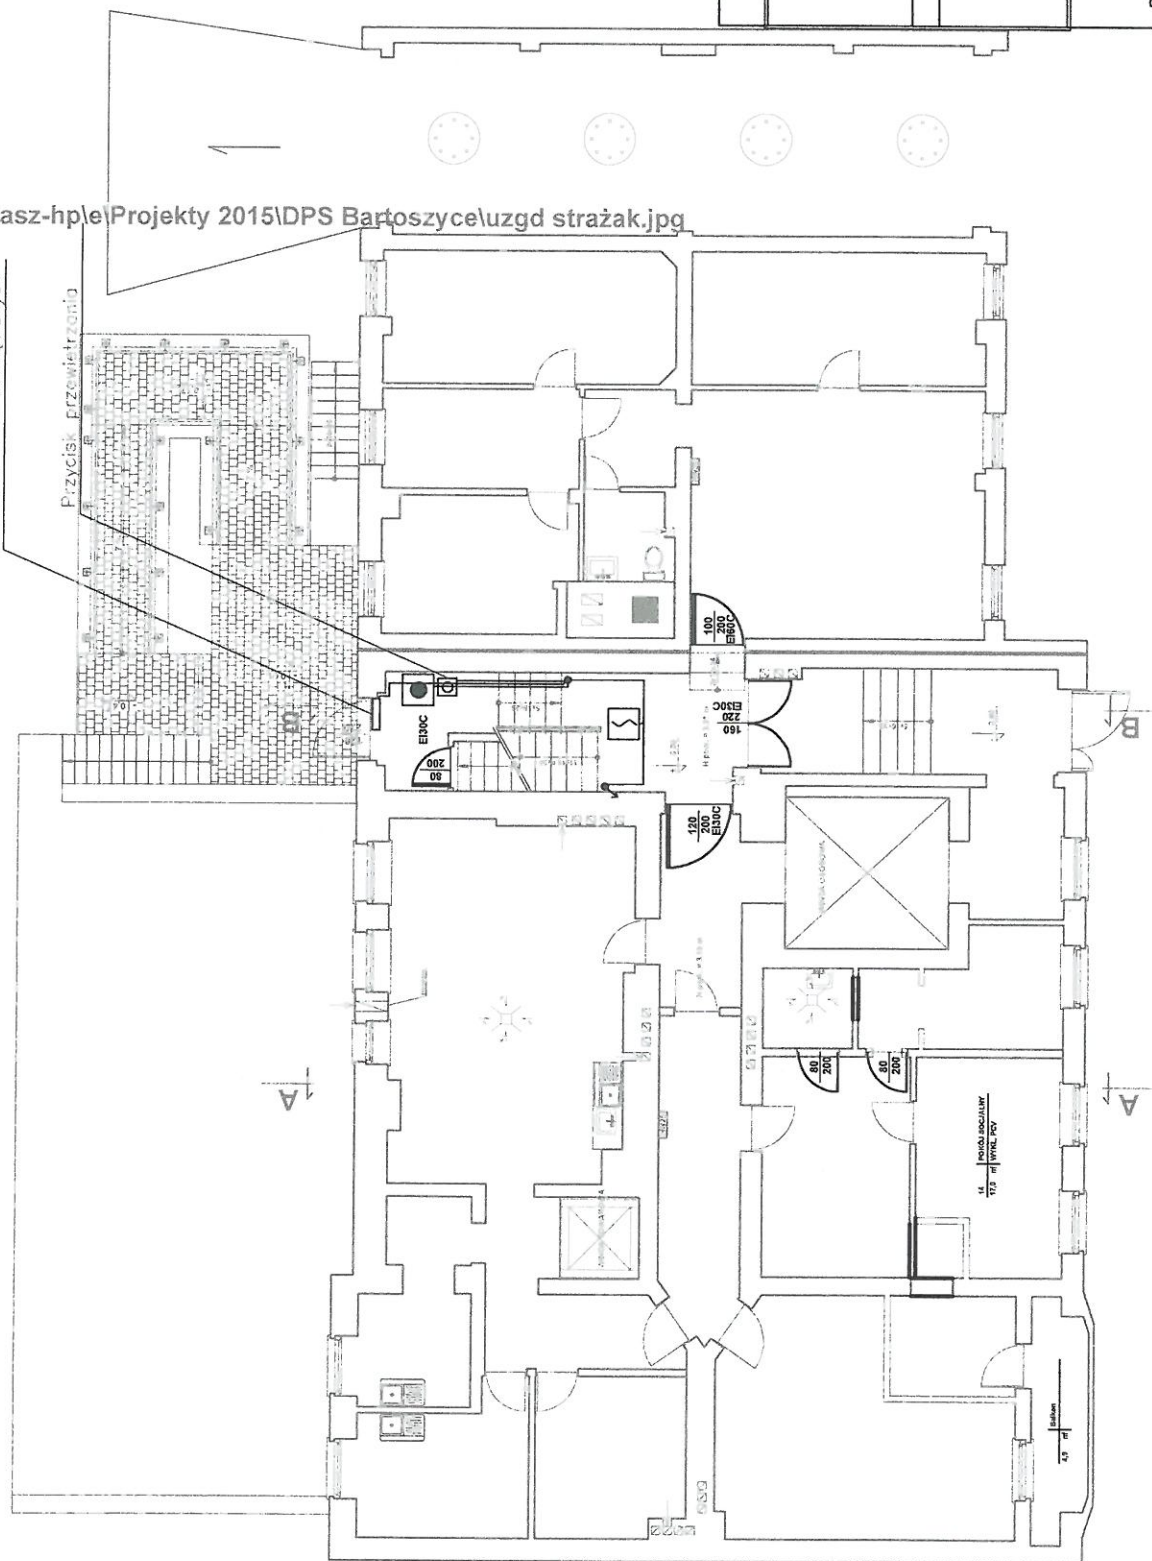

-  Oplączna szklka dymu
-  Ręczny przycisk oddymiania
-  Przycisk przewietrzania

Rys. Nr	2/IE	06-2017
Plan instalacji oddymiania PARTER		
skala	1:100	
INSTALACJE ELEKTRYCZNE		
PROJEKT ZAPEWNIENIA OCHRONY PRZECIWOŻAROWEJ W DOMU POMOCY SPOŁECZNEJ W BARTOSZCZACH Inwestor: Dom Pomocy Społecznej w Bartoszczach ul. Boh. Monte Cassino 4, 11-200 Bartoszcze		
BIURO INŻYNIERSKIE ANNA GONTARZ-BAGIŃSKA 80-299 Nowy Świat, ul. Nad Jeziorem 13		
projektował:	opracowała:	
mgr inż.  Bartłomiej Zosiuk POM/0149/P00E/06	mgr Agnieszka Stec	

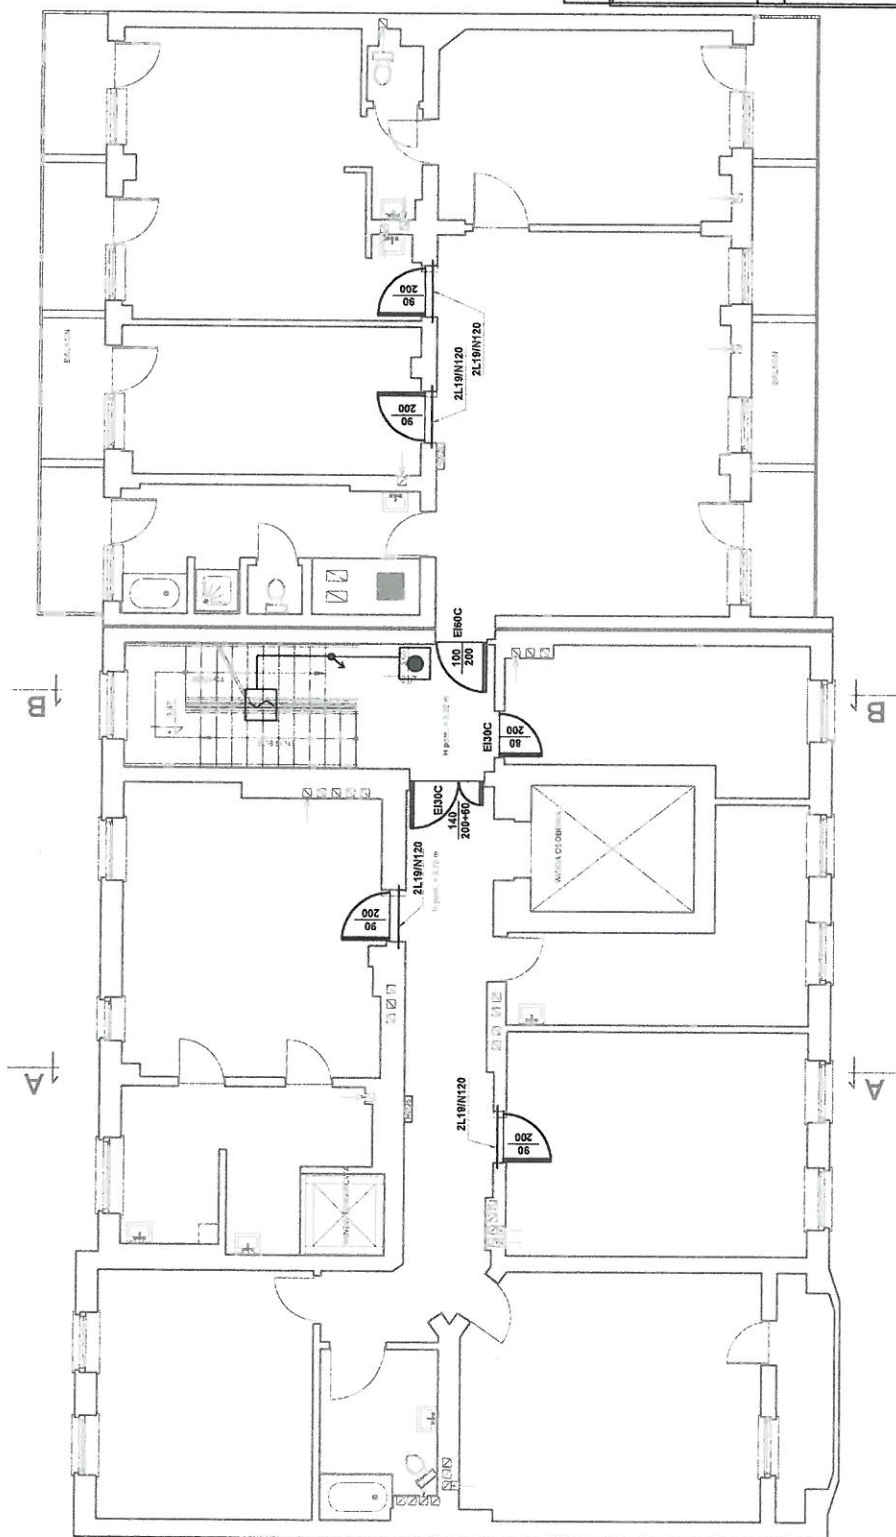

Opłycana czujka dymu



Ręczny przycisk oddymiania

Rys. Nr 3/IE 06-2017

Plan instalacji oddymiania
I PIĘTRO

skala 1:100


INSTALACJE ELEKTRYCZNE

PROJEKT ZAPewnIENIA OCHRONY PRZECIWPożARowej
W DOMU POMOCY Społecznej W BARTOSZyCACH
Inwestor: Dom Pomocy Społecznej w Bartoszykach
ul. Boh. Monte Cassino 4, 11-200 Bartoszyce

BIURO INŻYNIERSKIE
ANNA GONTARZ-BAGIŃSKA
80-299 Nowy Świat, ul. Nad Jeziorem 13

projektował: opracowała:

mgr inż. Bartłomiej Zosiuk
mgr Agnieszka Stęć
POM/0149/P00E/06

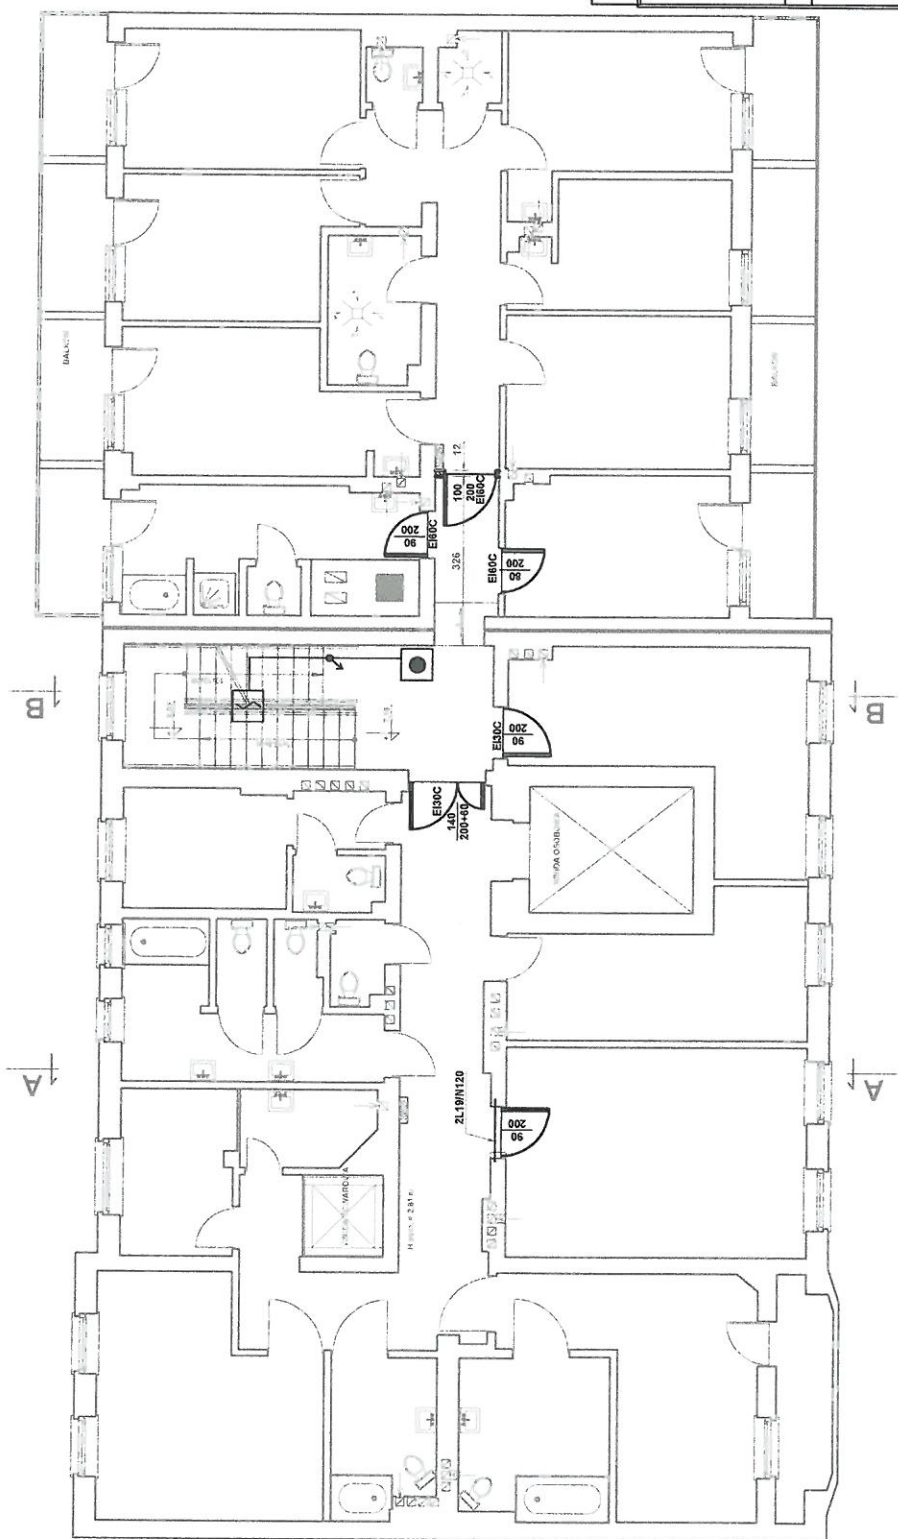

Opłyczna czujka dymu



Ręczny przycisk oddymiania

Rys. Nr

4/IE

06-2017

Plan instalacji oddymiania
II PIĘTRO

skala

1:100

INSTALACJE ELEKTRYCZNE

PROJEKT ZAPEWNIENIA OCHRONY PRZECIWPOŻAROWEJ
W DOMU POMOCY SPOŁECZNEJ W BARTOSZYCACH
Inwestor: Dom Pomocy Społecznej w Bartoszycach
ul. Boh. Monte Cassino 4, 11-200 Bartoszyce

BIURO INŻYNIERSKIE

ANNA GONTARZ-BAGIŃSKA

80-299 Nowy Świat, ul. Nad Jeziorem 13

projektował:


opracowała:

mgr inż.

mgr

Bartłomiej Zosiuk
POM/0149/P00E/06

Agnieszka Stec

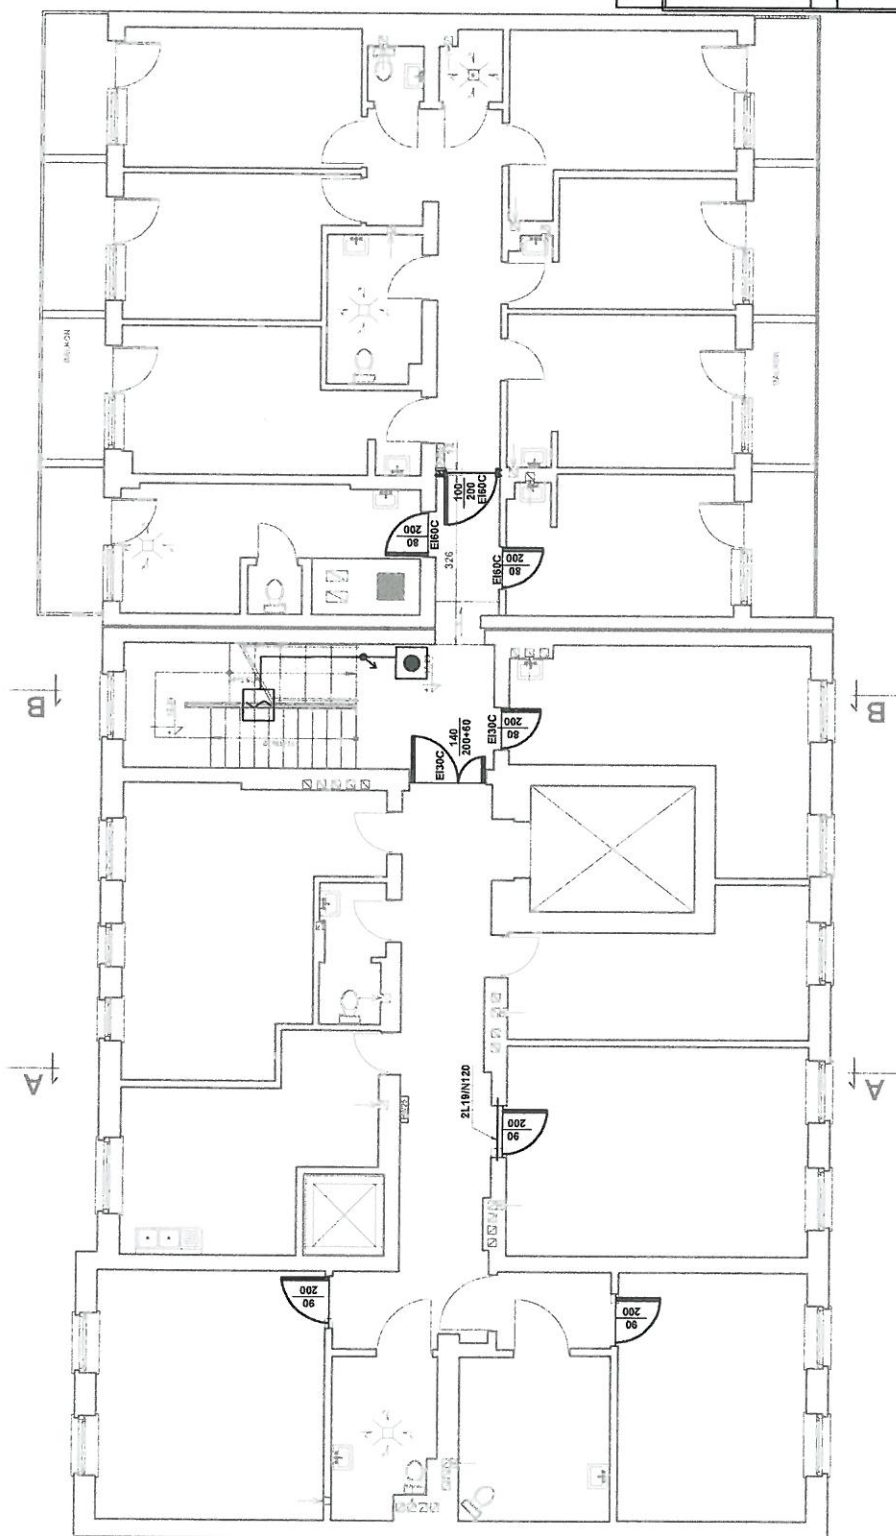

Optyczna czujka dymu



Ręczny przycisk oddymiania

Rys. Nr 5/IE 06-2017

Plan instalacji oddymiania
III PIĘTRO

skala 1:100


INSTALACJE ELEKTRYCZNE

PROJEKT ZAPEWNIENIA OCHRONY PRZECIWPÓŻAROWEJ
W DOMU POMOCY SPOŁECZNEJ W BARTOSZCACH
Inwestor: Dom Pomocy Społecznej w Bartoszczach
ul. Boh. Monte Cassino 4, 11-200 Bartoszyce

BIURO INŻYNIERSKIE
ANNA GONTARZ-BAGIŃSKA
80-299 Nowy Świat, ul. Nad Jeziorem 13



projektował: opracowała:

mgr inż. *Bartłomiej Zosiuk*
POM/0148/P00E/06
mgr Agnieszka Stec

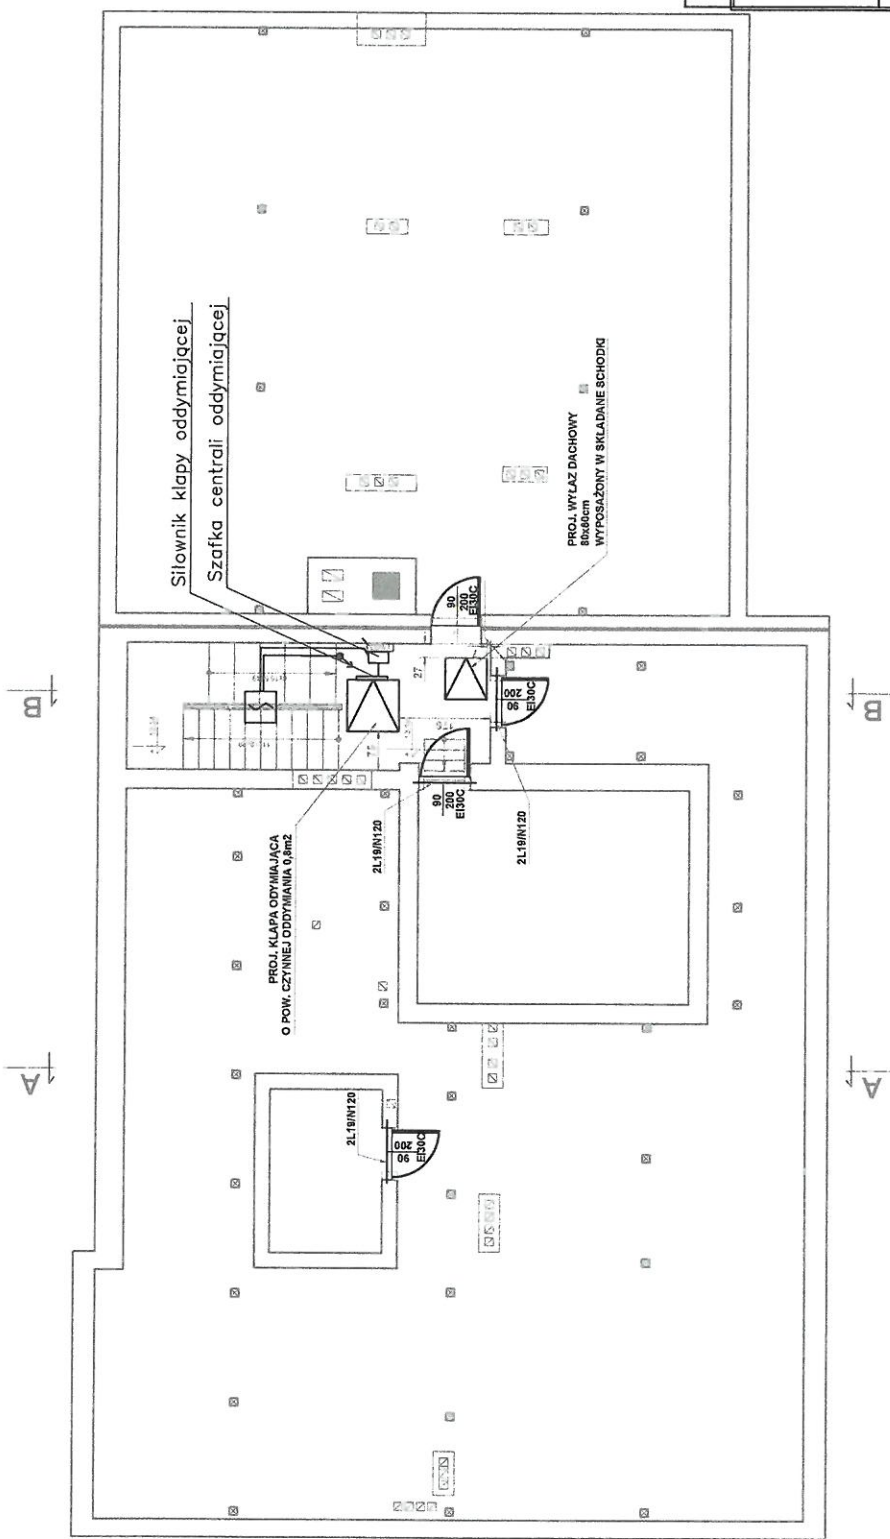

Opływna czujka dymu

Rys. Nr	6/IE	06-2017
Plan instalacji oddymiania PODDASZE		
skala	1:100	
INSTALACJE ELEKTRYCZNE		
PROJEKT ZAPEWNIENIA OCHRONY PRZECIWPOŻAROWEJ W DOMU POMOCY SPOŁECZNEJ W BARTOSZYCACH Inwestor: Dom Pomocy Społecznej w Bartoszytach ul. Boh. Monte Cassino 4, 11-200 Bartoszyce		
BIURO INŻYNIERSKIE ANNA GONTARZ-BAGIŃSKA 80-299 Nowy Świat, ul. Nad Jeziorem 13		
projektował:		opracowała:
mgr inż. Bartłomiej Zosiuk POM/0149/P00E/06		mgr Agnieszka Stec

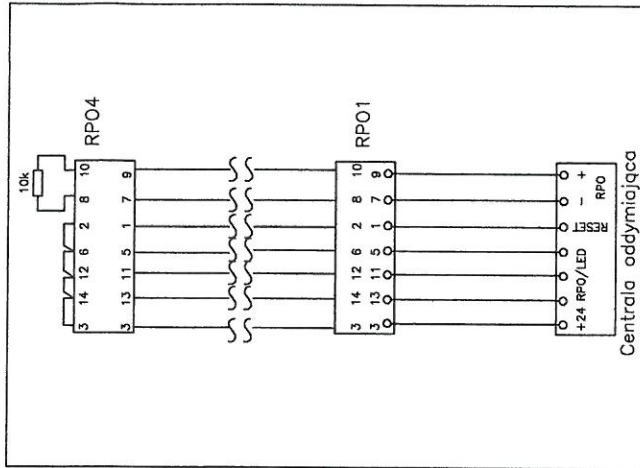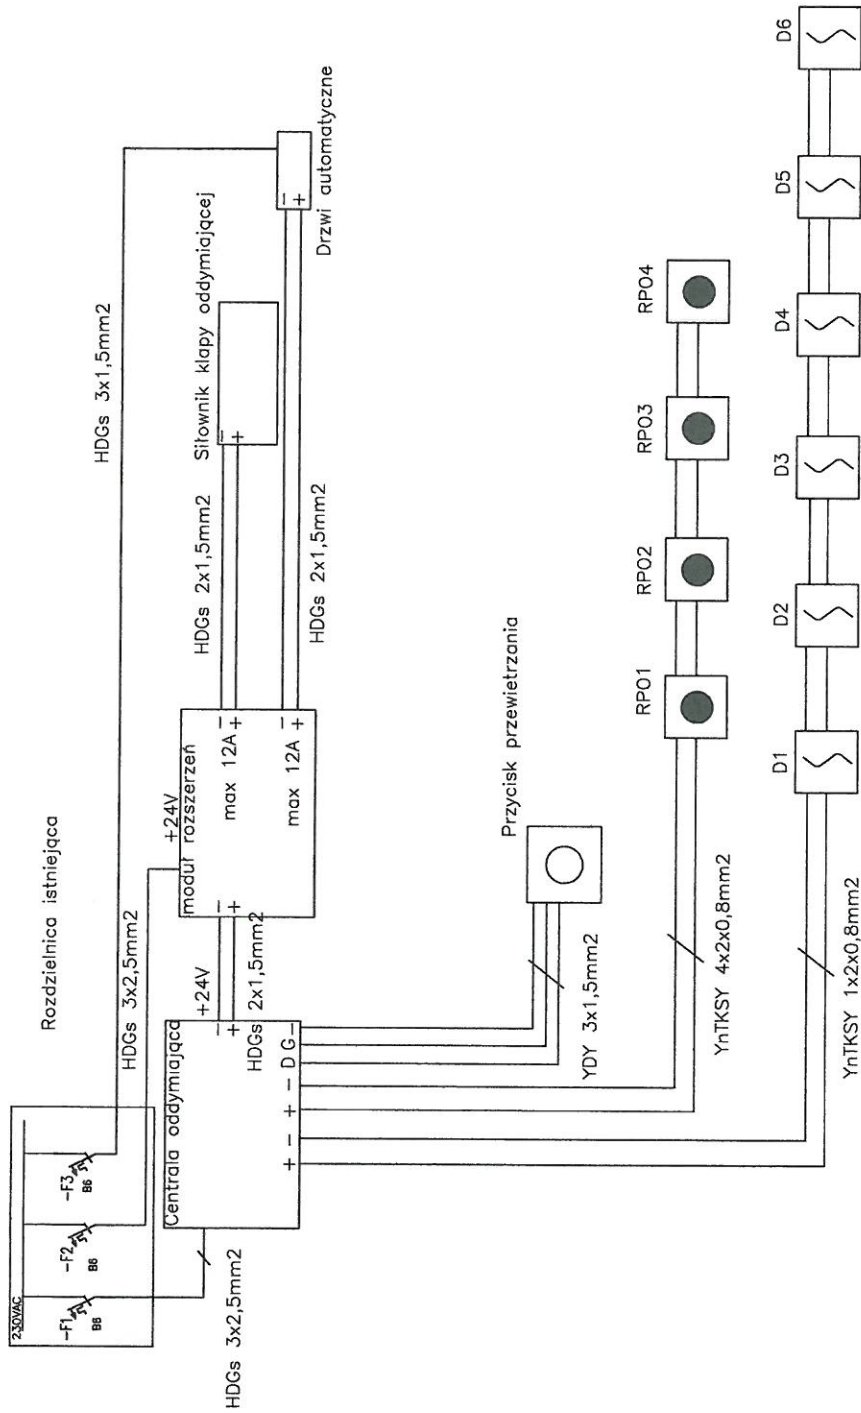

Rys. Nr	7/IE	06-2017
Schemat instalacji oddymiania		
INSTALACJE ELEKTRYCZNE		
PROJEKT ZAPEWNIENIA OCHRONY PRZECIWPÓŻAROWEJ W DOMU POMOCY SPOŁECZNEJ W BARTOSZCZACH Inwestor: Dom Pomocy Społecznej w Bartoszczach ul. Boh. Monte Cassino 4, 11-200 Bartoszyce		
BIURO INŻYNIERSKIE ANNA GONTARZ-BAGIŃSKA 80-299 Nowy Świat, ul. Nad Jeziorem 13		
projektował:	opracowała:	
mgr inż. Bartłomiej Zosiuk POM/0149/PO0E/06	mgr Agnieszka Stec	

Biuro Inżynierskie Anna Gontarz-Bagińska

Nowy Świat ul. Nad Jeziorem 13, 80-299 Gdańsk-Osowa

tel. / fax. (058) 522-94-34

biuro@biagb.pl

PROJEKT BUDOWLANY

TEMAT	<i>Projekt przyłącza wody</i>
OBIEKT	Dom Pomocy Społecznej
LOKALIZACJA	Bartoszyce, ul. Boh. Monte Casino 4 dz. nr 4-129/1
INWESTOR	Dom Pomocy Społecznej 11-200 Bartoszyce, ul. Boh. Monte Casino 4

BRANŻA	PROJEKTANT	PODPIS
Opracował:	tech. Leszek Gontarz	
Projektował:	inż. Daniel Łogiszyniec upr. bud.nr 68/Gd/00	
Sprawdził:	inż. Ryszard Dagil upr. bud. nr 6330/Gd/94	

Gdańsk, czerwiec 2017

Spis treści

Spis treści	1
1.0 Podstawa opracowania	2
2.0. Zakres opracowania.....	2
3.0 Lokalizacja	2
4.0 Cel opracowania	2
5.0 Przyłącze wody	2
5.1 Pomiar zużycia wody	3
6.0. Zewnętrzna instalacja kanalizacji sanitarnej	3
7.0 Roboty ziemne.....	3
7.0 Uwagi dla wykonawcy	4

Spis rysunków

Rys. nr 1 – Plan sytuacyjny	w skali 1:500
Rys. nr 2 – Profil i węzły przyłącza wody	w skali 1:100/100
Rys. nr 3 – Rzut piwnic	w skali 1:100

OPIS TECHNICZNY

do projektu budowlanego wymiany istniejącego przyłącza wody dla Domu Pomocy Społecznej zlokalizowanego w Bartoszycach przy ul. Boh. Monte Casino 4, dz. nr 4-129/1

1.0 Podstawa opracowania

- PT plan sytuacyjny w skali 1:500
- Warunki Techniczne wydane przez Wodociągowo-Ciepłownicza Sp. z o.o. COWIK w Bartoszycach, Nr: PT/9816/2015 z dnia 16-09-2015r.
- uzgodnienia z Inwestorem
- aktualne normy i przepisy.

2.0. Zakres opracowania

Budowa przyłącza wody dla Domu Pomocy Społecznej w Bartoszycach

3.0 Lokalizacja

Bartoszyce, ul. Boh. Monte Casino 4, dz. nr 4-129/1

4.0 Cel opracowania

Przedmiotem opracowania jest projekt budowlany przyłącza wody dla Domu Pomocy Społecznej zlokalizowanego w Bartoszycach przy ul. Boh. Monte Casino 4, dz. nr 4-129/1

5.0 Przyłącze wody

Istniejące przyłącze Ø32mm PE nie zapewnia wewnętrznej ochrony ppoz.

W zawiązku z powyższym projektuje się po trasie istn. przyłącza wody nowe przyłącze Ø63mm PE PN10. Zgodnie z Warunkami Technicznymi wydanymi przez Wodociągowo-Ciepłownicza Sp. z o.o. COWIK w Bartoszycach, nr PT/9816/2015 z dnia 16-09-2015r. źródłem zasilenia w wodę budynku Domu Pomocy Społecznej jest i będzie wodociąg Ø 80 żel. zlokalizowany w ul. Boh. Monte Casino na działce nr 128.

Włączenie do istniejącej sieci wodociągowej Ø80mm żel. wykonać poprzez zamontowanie opaski do nawiercania Ø80/50mm dla rur żeliwnych z odejściem kołnierzym do którego zamontować do zasuwę Ø50mm /bezdławicową z miękkim doszczelnieniem do zabudowy w ziemi wraz z trzpieniem oraz skrzynką uliczną. Do zasuw zamontować tuleję kołnierzową Ø50/63mm PE.

Projektowane przyłącze kończyć się będzie w pomieszczeniu wymiennikowni budynku Domu Pomocy Społecznej zamontowaniem zestawu wodomierzowego.

Zabudowę wodomierzową wykonać zg. z postanowieniami PN-B-10720: 1998, i posadowić na konstrukcji wsporczej.

Przejście przez ścianę budynku wykonać z zastosowaniem przejścia szczelnego dla rur PE.

Nad projektowaną przyłączem z rur PE należy ułożyć taśmę lokalizacyjno-ostrzegawczą koloru niebieskiego o szerokości 200mm z zatopioną wkładką metalową z wyprowadzeniem do skrzynek wodociągowych. Taśmę należy prowadzić na wysokości 30-40 cm nad grzbietem rur.

Nowe uzbrojenie należy oznakować tabliczkami wodociągowymi montowanymi w sposób trwały (zalecane na słupkach ze stali ocynkowanej)

Badania i odbiór przyłączy wodociągowych wykonać zg. z postanowieniami PN-74/B-10733.

Istniejące przyłącze wody trwale odłączyć i zlikwidować.

Trasę projektowanego przyłącza wodociągowego średnice, długości i spadki pokazano w części rysunkowej niniejszego opracowania.

5.1 Pomiar zużycia wody

Zapotrzebowanie w wodę obliczono w oparciu o "Wytyczne do programowania miejskich jednostek osadniczych" wydane przez Ministra Administracji Gospodarki Terenowej i Ochrony Środowiska w 1979 roku oraz Zarządzenie nr 7 Ministra Gospodarki Przestrzennej i Budownictwa z dnia 21 czerwca 1989 r. w sprawie przeciętnych norm zużycia wody, oraz Dziennik Urzędowy nr 151 z 21 grudnia 1996 r.

Obliczenia ilości wody

Zgodnie z PN-92/B-01706 obliczeniowy przepływ wody dla ww. jednego budynku wyniesie:

- umywalki	0,07	x 33	=	2,31
- zlewy	0,07	x 5	=	0,35
- muszle ustępowe	0,13	x 20	=	2,60
- natryski	0,2	x 6	=	1,2
- wanny	0,2	x 6	=	1,2
- pralki	0,25	x 2	=	0,50
- zmywarki	0,15	x 2	=	0,30
razem:				8,46

$$q = 0,682 \times 8,46^{0,45} - 0,14 = 1,64 \text{ dm}^3/\text{s}$$

+ dwa czynne hydranty

-1 szt. Ø25 - 1.0 dm³/s

-1 szt. Ø33 - 1,5 dm³/s

Razem zapotrzebowanie - 4,14 dm³/s

Projektuje się zestaw wodomierzowy zlokalizowany w pomieszczeniu wymiennikowni budynku Domu Pomocy Społecznej i dobrano w kolejności:

- zasuwą kołnierkową Ø50mm,
- wodomierz sprzężony typu MWN/JS 50/4,0-S
- zasuwą kołnierkową Ø50mm
- zawór antyskażeniowy Ø50 mm typ EA 453
- zasuwą kołnierkową Ø50mm ze spustem

Zabudowę wodomierza wykonać zg. z postanowieniami PN-B-10720: 1998

6.0 Roboty ziemne.

Projektuje się dla ww. prac wykonanie wykopów wąsko przestrzennych. Zabezpieczyć je należy szalunkiem (np. grodzicami GZ4). W miejscach skrzyżowań z istniejącym uzbrojeniem wykopy wykonać ręcznie. W miejscach występowania wód gruntowych (sączenia) wykopy odwodnić poprzez zastosowanie pomp odwadniających. W przypadkach występowania znacznych sączeń lub występowania wysokiego zwierciadła wód gruntowych (brak wykonania badań geotechnicznych wzdłuż trasy projektowanego przyłącza nasuwa konieczność stwierdzenia o tych faktach na roboczo i zabezpieczenia finansowego w rozliczeniach kosztorysów powykonawczych), należy wykonać obniżenie zwierciadła wód gruntowych przy pomocy zestawów igłofiltrów wypłukiwanych co 1,5 m obustronnie na długości koniecznej, uzgodnionej z inspektorem nadzoru. Po wykonaniu wykopów i ich ewentualnych odwodnieniach jego dno należy wypełnić podsypką o grub. 20cm. Podsypka winna być wykonana bez kamieni np. piasek o max wielkości kamieni do 20mm. Wypoziomowana podsypka winna być ułożona lekko i nie ubita, aby zapewnić odpowiednie podparcie dla rury (dot. zewnętrznej sieci wod-kan.) Ww. materiał podsypki winien być użyty do wypełnienia obsypki do poziomu 30 cm powyżej górnej powierzchni rury. Obsypkę

należy ubijać warstwami. Wykop należy wypełnić piaskiem drobnoziarnistym pochodzącym z materiału rodzimego lub przywiezionego na budowę (ustalić niezbędną ilość na budowie). Zwraca się szczególną uwagę na sposób doboru obsypki i dobre zagęszczenie (dot. rur PE), które musi być wykonane zgodnie z "Instrukcją montażową producenta przewodów".

7.0 Uwagi dla wykonawcy

Przyłącze wody należy wykonać zgodnie z:

- „Warunkami technicznymi wykonania i odbioru robót montażowych” cz. II Instalacje sanitarne i przemysłowe”,
- Obowiązującymi przepisami i normami.
- Instrukcją montażu producenta rurociągów.
- całość robót podlega odbiorowi przez Wodociągowo-Ciepłownicza Sp. z o.o COWIK w Bartoszycach,
- dla prawidłowego wytyczenia i usytuowania przewodów jak. również wykonania rys. powykonawczych niezbędne jest zaangażowanie służb geodezyjnych.
- przed przystąpieniem do wykonawstwa należy wejść w kontakt z poszczególnymi użytkownikami istniejącego uzbrojenia oraz pasów drogowych, a także poszczególnych właścicieli przyległych posesji.
- należy bezwzględnie przestrzegać uzgodnień wynikających z ustaleń z poszczególnymi jednostkami i instytucjami.
- w trakcie prowadzenia należy przestrzegać przepisów BHP.
- w miejscach istniejącego uzbrojenia podziemnego wykopy wykonać ręcznie, a poza najbliższym sąsiedztwem uzbrojenia podziemnego i skrzyżowań roboty ziemne można wykonać w sposób mechaniczny.
- roboty należy prowadzić pod nadzorem technicznym.
- należy zabezpieczyć przejazdy i przejścia dla ruchu pieszego i kołowego w strefie prowadzenia robót ziemnych i montażowych.
- Nie zinwentaryzowane uzbrojenie podziemne, jak również jej odbiegająca lokalizacja od pokazanej w niniejszym opracowaniu należy zabezpieczyć przy założeniu że jest czynna i powiadomić inspektora nadzoru.
- W rejonie zbliżeń wykopu z istniejącymi w terenie słupami energetycznymi i telefonicznymi należy je zabezpieczyć odciągami.
- Wszelkie odstępstwa od projektu należy uzgadniać z inwestorem oraz projektantem.

Opracował: tech. Leszek Gontarz

Projektował: inż. Daniel Łogiszyniec

Sprawdził: inż. Ryszard Dagil



WODOCIĄGOWO-CIEPŁOWNICZA Spółka z o.o. „COWIK”
ul. Limanowskiego 1, 11-200 BARTOSZYCE

tel. 89 762 20 32, fax 89 762 80 13, e-mail: cowik@pro.onet.pl, NIP 743-000-47-48, REGON 510005847
 Bank Millennium SA I/O Bartoszyce nr 37 1160 2202 0000 0000 6190 9903, KRS 0000083482, Sąd Rejonowy
 w Olsztynie, VIII Wydział Gospodarczy Krajowego Rejestru Sądowego, Kapitał zakładowy: 13 854 150,00 zł
 Bartoszyce, dn. 16.09.2015

WODOCIĄGOWO-CIEPŁOWNICZA Sp. z o.o.
• COWIK • w Bartoszycach
 ul. Limanowskiego 1, 11-200 Bartoszyce
 tel. 89 762 20 32, fax 89 762 80 13
 NIP 743-000-47-48 • REGON 510005847
 37 1160 2202 0000 0000 6190 9903

Biuro Inżynierskie
 Anna Gontarz – Bagińska
 Nowy Świat
 Ul. Nad Jeziorem 13
 80-299 Gdańsk

WARUNKI TECHNICZNE nr WT WIK 9/2015

W odpowiedzi na wniosek, który wpłynął do COWIK w związku z projektowaną dokumentacją zapewnienia ochrony p.poz. istniejącego Domu Pomocy Społecznej położonego przy ul. Boh. Monte Casino 4 na działce nr 4-129/1 ustala się warunki przebudowy istniejącego przyłącza wodociągowego do powyższego budynku.

I. Woda

1. Miejsce włączenia – projektowane przyłącze wodociągowe włączyć w istniejącą sieć wodociągową Ø80 żeliwo po trasie istniejącego przyłącza jak wskazano na załączniku graficznym. Istniejące przyłącze trwale odłączyć i zlikwidować.
2. Przyłącze wykonać z rur PE o średnicy wg. potrzeb p.poz. Przyłącze zabezpieczyć przed wtórnym zanieczyszczeniem wody zgodnie z PN-EN 1717:2003 od strony instalacji wewnętrznej.
3. Ciśnienie w miejscu włączenia 0,35 MPa.
4. Sposób i miejsce pomiaru – wodomierz główny sprzężony na przyłączu, umieszczony bezpośrednio za ścianą budynku w miejscu dostępnym do obsługi.


II. Dane ogólne.

1. Projekt techniczny przyłącza wodociągowego podlega uzgodnieniu z „COWIK”. 1 egz. pozostaje w „COWIK”.
2. Przyłącze wodociągowe pozostaje własnością inwestora. Odbiorca usług odpowiada za niezawodne działanie instalacji wewnętrznych i przyłączy.
3. Ilość pobranej wody i dostarczanych ścieków naliczana będzie na podstawie wskazań i odczytów wodomierza głównego.
4. Po wykonaniu i odbiorze przyłącza wodociągowego wykonać inwentaryzację geodezyjną powykonawczą i dostarczyć do „COWIK”.
5. Po wykonaniu przyłącza wodociągowego zgłosić do Państwowego Powiatowego Inspektora Sanitarnego w celu pobrania i zbadania próby wody pod względem bakteriologicznym.
6. Na trasie wybudowanych przyłączy zabrania się stawiania trwałych zabudowań i wylewania nawierzchni betonowych. Niedopuszczalnym jest dokonywanie nasadzeń drzew i krzewów w pasie 3m nad przyłączem wodociągowym i 5 m nad przyłączem kanalizacyjnym.
7. Warunki techniczne ważne są dwa lata od daty ich wydania.



Załącznik: 1) mapa sytuacyjno-wysokościowa.

V-CE PREZES

mgr Stanisław Kory

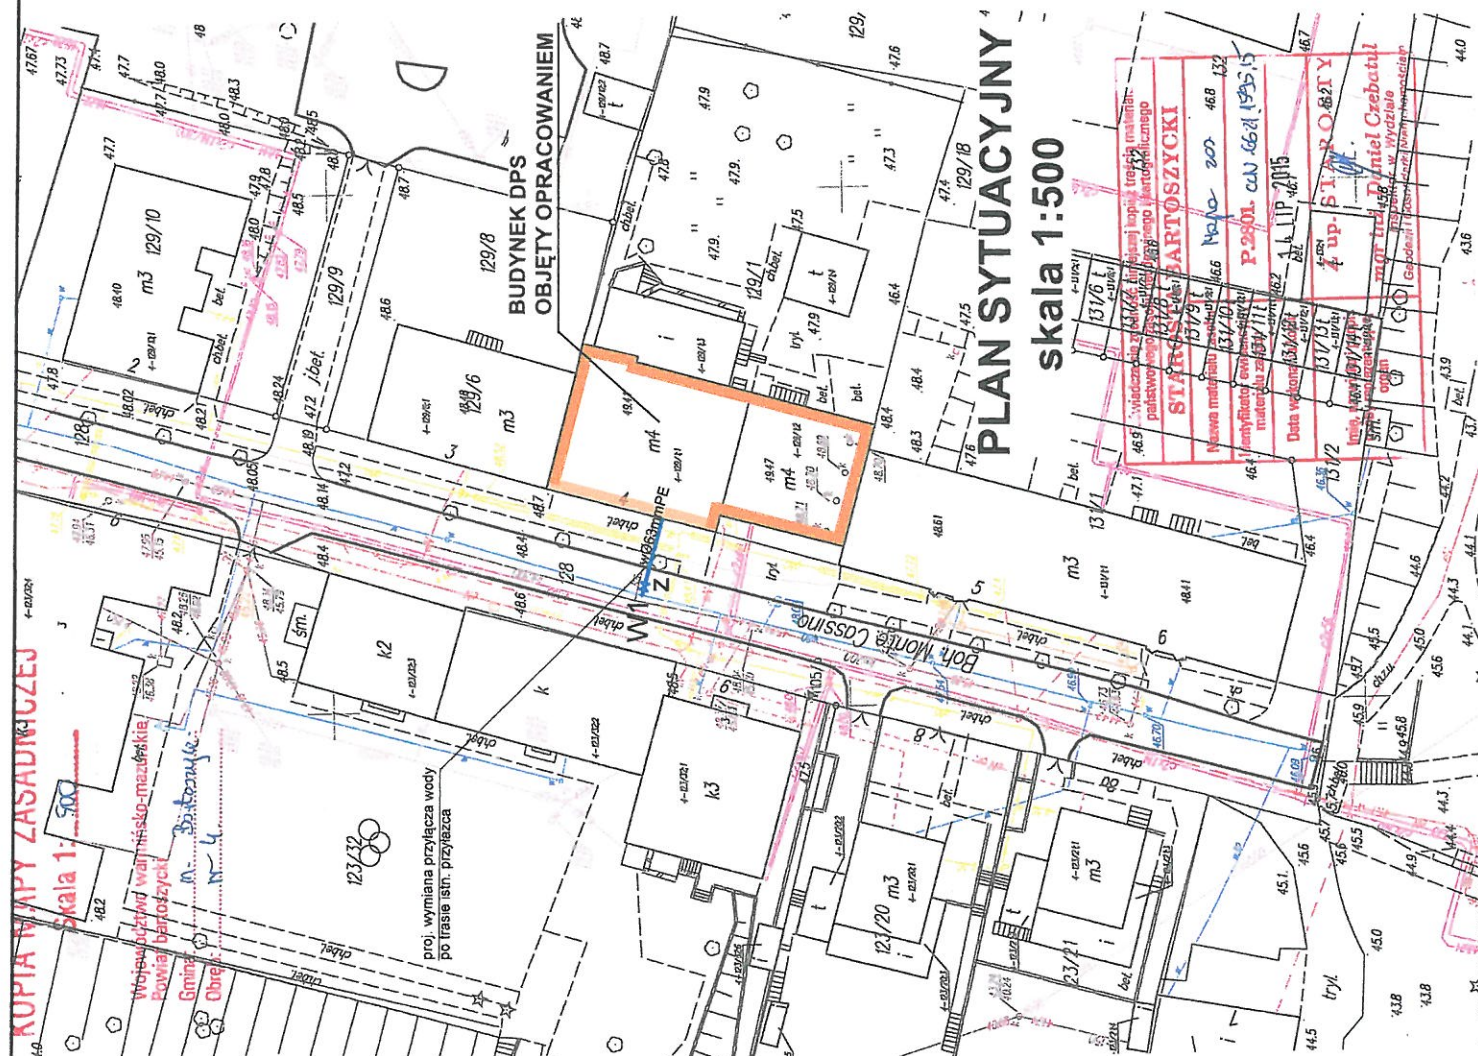


Rys. Nr 01	06-2017
PROJEKT ZAGOSPODAROWANIA TERENU skala 1:500	
INSTALACJE SANITARNE	
PROJEKT ZAPEWNIENIA OCHRONY PRZECIWPÓŻAROWEJ W DOMU POMOCY SPOŁECZNEJ W BARTOSZYCACH Inwestor: Dom Pomocy Społecznej w Bartoszykach ul. Boh. Monte Cassino 4, 11-200 Bartoszyce	
BIURO INŻYNIERSKIE ANNA GONTARZ-BAGIŃSKA 80-299 Nowy Świat, ul. Nad Jeziorem 13	
Opracował:	tech. Leszek Gontarz
Projektant:	inż. Daniel Łogiszyniec upr.bud.nr 68/Gd/00
Sprawdził:	inż. Ryszard Dagil upr.bud.nr6330/Gd/94

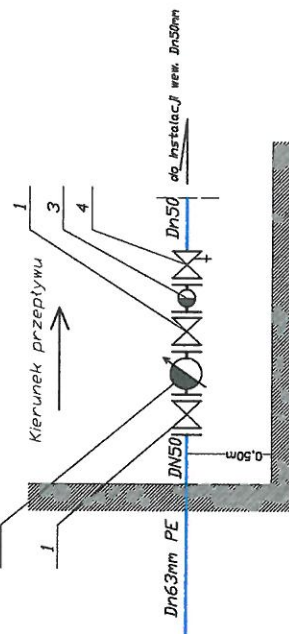 

- 1 - Zasuwa kołnierkowa Dn 50mm
- 2 - Wodolierz sprężony typu MWN/JS 50/4,0-S Dn50mm
- 3 - Zasuwa kołnierkowa ze sustem Dn 50mm
- 4 - Zawór antyskażeniowy typu EA 453 Dn50mm

Rys. Nr 02	06-2017
PROFIL PRZYLĄCZA WODCIĄGOWEGO skala 1:100/100	
INSTALACJE SANITARNE PROJEKT ZAPEWNIENIA OCHRONY PRZECIWOŻAROWEJ W DOMU POMOCY SPOŁECZNEJ W BARTOSZYCACH Inwestor: Dom Pomocy Społecznej w Bartoszytach ul. Boh. Monte Cassino 4, 11-200 Bartoszyce	
BIURO INŻYNIERSKIE ANNA GONTARZ-BAGIŃSKA 80-299 Nowy Świat, ul. Nad Jeziorem 13	
Opracował:	tech. Leszek Gontarz
Projektant:	inż. Daniel Łogiszyniec upr.bud.nr 68/Gd/00
Sprawdził:	inż. Ryszard Dagil upr.bud.nr6330/Gd/94

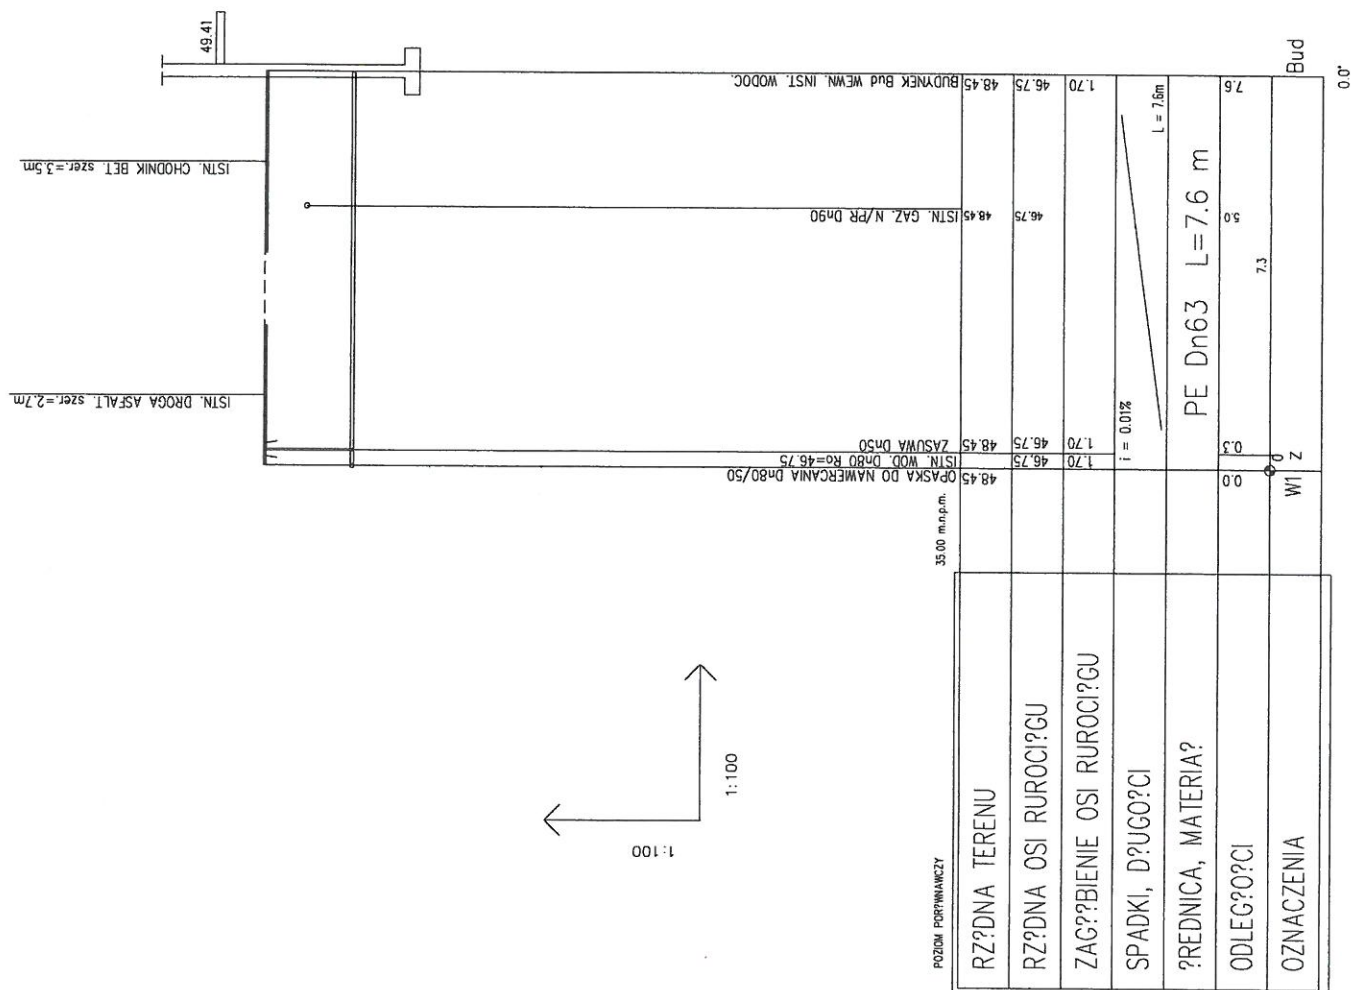

Biuro Inżynierskie Anna Gontarz-Bagińska

Nowy Świat ul. Nad Jeziorem 13, 80-299 Gdańsk

tel. 58 522-94-34

biuro@biagb.pl

TEMAT	SPECYFIKACJA TECHNICZNA WYKONANIA I ODBIORU ROBÓT BUDOWLANYCH I INSTALACYJNYCH
OBIEKT	ZAPEWNIENIE OCHRONY PRZECIWPOŻAROWEJ W DOMU OPIEKI SPOŁECZNEJ W BARTOSZYCACH
LOKALIZACJA	BARTOSZYCE UL. BOH. MONTE CASSINO 4
INWESTOR	DOM POMOCY SPOŁECZNEJ W BARTOSZYCACH UL. BOH. MONTE CASSINO 4 11-200 BARTOSZYCE

BRANŻA	PROJEKTANT	PODPIS
BUDOWLANA	mgr inż. arch. Anna Gontarz- Bagińska	08/POOKK/IV/2014
	mgr inż. Tomasz Bagiński	41/2000/Op

Gdańsk, czerwiec 2017

SPIS TREŚCI

0.Część Ogólna.....	2
1.Wykopy	4
2.Zasypywanie wykopów	7
3. Przyłącze wody.....	10
4.Roboty rozbiórkowe	14
5.Konstrukcje i elementy murowane.....	15
6.Tynki	19
7.Malowanie	24
8.Drzwi i klapy	27
9.Obudowa i ścianki z płyt g-k	29
10.Posadzki.....	30
11. Uzupełnienie nawierzchni.....	34
12.Instalacja hydrantowa wewnętrzna	37
13.Instalacje elektryczne.....	40

0. Część Ogólna

Niniejszą Specyfikację Techniczną należy rozpatrywać łącznie z dokumentacją projektową i przedmiarami robót.

Nazwa zamówienia nadana przez Zamawiającego

Zamówienie obejmuje zapewnienie ochrony przeciwpożarowej budynku Domu Pomocy Społecznej w Bartoszycach.

Przedmiot i zakres robót budowlanych

Zapewnienie ochrony przeciwpożarowej polega na wykonaniu oddymiania klatki schodowej, wymianie drzwi na przeciwpożarowe, wykonanie obudowy stropów drewnianych, wymianę okładzin na klatce schodowej, budowę instalacji hydrantowej oraz wymianie przyłącza wody.

Zakres robót wielobranżowych określa dokumentacja projektowa zapewnienia ochrony przeciwpożarowej budynku Domu Pomocy Społecznej w Bartoszycach. Wyszczególnienie robót w przedmiarach.

Wyszczególnienie i opis prac towarzyszących i robót tymczasowych

W zakresie prac towarzyszących i robót tymczasowych są :

- organizacja zaplecza budowy w sposób nie kolidujący z dostępem i możliwością funkcjonowania obiektu podczas prowadzenia robót,
- zabezpieczenie przed osuwaniem się skarp podczas robót ziemnych
- zabezpieczenie placu budowy przed dostępem osób nieupoważnionych i odpowiednie oznakowanie
- zabezpieczenie wymienionych okien w istniejącym obiekcie przed możliwością uszkodzenia w czasie prowadzenia robót elewacyjnych
- rusztowania zgodne z przepisami BHP
- tymczasowe utwardzone przejścia do obiektu
- zajęcie pasa drogowego – organizacja ruchu – oznakowanie według projektu organizacji ruchu uzgodnionego z zarządcą drogi (opracowanie wykonane przez Wykonawcę robót), na czas wykonania wyjazdu z posesji i przyłączy

Informacje o terenie budowy

- a) Teren budowy znajduje się w centrum miasta, w związku z tym zaplecze budowy należy lokalizować w sposób nie kolidujący z sąsiednimi posesjami.
- b) Roboty na działkach nie należących do miasta należy prowadzić za zgodą właścicieli i na warunkach przez nich określonych.
- c) Roboty należy prowadzić w sposób zapewniający ochronę przyrody – nie naruszać drzewostanu nie przeznaczonego do likwidacji, oraz nie dopuszczać do skażenia gleby substancjami olejowymi i ropopochodnymi itp.
- d) Pracownicy zatrudnieni przy budowie muszą być odpowiednio przeszkoleni do prowadzonych robót w zakresie BHP. Szczególną uwagę należy zwrócić na szkolenie pracowników, posiadanie odpowiednich badań przez pracowników oraz odpowiednie zabezpieczenie robót ziemnych i prace na wysokości.
- e) Zaplecze budowy socjalno- sanitarne należy zorganizować niezależnie od istniejącego budynku w odległości i w wielkości odpowiedniej dla zatrudnianej ilości pracowników na budowie, spełniające przepisy BHP.

Specyfikacja Techniczna dla zapewnienia ochrony przeciwpożarowej
budynku Domu Pomocy Społecznej w Bartoszycach

- f) Warunki organizacji ruchu dla wykonywania robót w pasie drogowym należy uzyskać od zarządcy drogi. Roboty prowadzić zgodnie z wymaganiami zarządców i właścicieli oraz projektem technicznym.
- g) Ogrodzenie terenu budowy ma na celu zabezpieczenie placu budowy przed dostępem osób nieupoważnionych. Należy wykonać szczelne ogrodzenie placu budowy z zastosowaniem odpowiedniego oznakowania. Roboty przy wymianie ogrodzenia posesji należy prowadzić przy robotach zewnętrznych wykończeniowych, w momencie gdy nowe ogrodzenie nie będzie narażone na uszkodzenia.
- h) Przy prowadzonych robotach należy zabezpieczać przed zabrudzeniem i zniszczeniem otaczających chodników i jezdni. Koła pojazdów wywożących ziemię i gruz należy myć przed wyjazdem z placu budowy. W przypadku konieczności skorzystania z „obcych” dróg i chodników oraz spowodowania uszkodzenia, Wykonawca na własny koszt przywróci zniszczone elementy, do stanu istniejącego przed zniszczeniem.

Nazwy i kody

Lp.	Nazwa grupy robót	Kod CPV
1.	Roboty remontowe i renowacyjne	45453000-7
2.	Roboty sanitarne	45232460-4

Określenia podstawowe

Inżynier, Inspektor Nadzoru – pod tymi pojęciami w ST należy rozumieć inspektorów nadzoru inwestorskiego odpowiedniej branży,

Projekt techniczny, dokumentacja techniczna – dokumentacja projektowa zapewnienia ochrony przeciwpożarowej budynku Domu Pomocy Społecznej w Bartoszycach

ST – skrót od Specyfikacji Technicznej

1. Wykopy

1.1. Wstęp

Przedmiotem niniejszej ST są wymagania dotyczące wykonania i odbioru robót związanych z wykonaniem wykopów fundamentowych, przy wykonywaniu wymiany przyłącza wody.

1.2. Materiały.

Drewno przeznaczone do zabezpieczenia ścian wykopów oraz wykonania konstrukcji podpierających lub rozpierających ściany wykopów powinno być iglaste, zaimpregnowane i odpowiadać wymaganiom PN-91/D-95018 i PN-75/D-96000. Elementy stalowe lub inne materiały stosowane zamiast drewna jako konstrukcje zabezpieczające ściany wykopów, powinny być uzgodnione z Inspektorem Nadzoru.

1.3. Sprzęt

Sprzęt używany do robót ziemnych musi być zaakceptowany przez Inspektora Nadzoru. Z uwagi na prowadzenie robót w obrębie istniejących murów piwnic wykonywać ręczne lub z pomocą mini koparek.

1.4. Transport

Rodzaj środków transportowych musi być zaakceptowany przez Inspektora Nadzoru. Transport urobku ręczny lub za pomocą taśmociągu. Wywóz urobku na wysypisko samochodami samowyladowczymi.

1.5. Wykonanie robót

1.5.1 Sprawdzenie zgodności rzędnych terenu i warunków gruntowych z danymi projektu technicznego.

Przed przystąpieniem do wykonywania wykopów, wykonawca ma obowiązek sprawdzić zgodność rzędnych terenu z danymi wg projektu technicznego. Wszelkie odstępstwa od dokumentacji powinny być odnotowane w dzienniku budowy wpisem potwierdzonym przez Inżyniera, co będzie stanowić podstawę do korekty ilości robót w Księdze Obmiaru.

Wykonawca ma obowiązek bieżącej kontroli i oceny warunków gruntowych w trakcie wykonywania wykopów i ich konfrontacji z dokumentacją techniczną.

1.5.2. Wykonanie wykopów.

Metoda wykonywania robót ziemnych powinna być dobrana w zależności od wielkości robót, głębokości wykopu, ukształtowania terenu, rodzaju gruntu oraz posiadanego sprzętu mechanicznego. Wykopy te powinny być wykonywane w takim okresie, aby po ich zakończeniu można było przystąpić natychmiast do wykonania przewidzianych w nich robót budowlanych i zasypania ich gruntem odpowiednim do tego celu.

Zaleca się wykonywanie wykopów szerokoprzestrzennych ręcznie do głębokości nie większej niż 2.0 m, a koparką do 4.0 m.

W czasie wykonywania tych robót, na wykonawcy spoczywa odpowiedzialność za bezpieczeństwo obszaru przyległego do wykopów, wraz ze znajdującymi się tam budowlami. W przypadku natrafienia w trakcie wykopów na przedmioty zabytkowe lub szczątki archeologiczne należy powiadomić o tym konserwatora zabytków oraz Inżyniera, a roboty przerwać na obszarze znalezisk do dalszej decyzji.

Jeżeli na terenie robót ziemnych zostaną stwierdzone urządzenia podziemne nie przewidziane w dokumentacji technicznej (instalacje wodociągowe, kanalizacyjne, ciepłne, gazowe, elektryczne) albo niewybuchy lub inne pozostałości wojenne, wówczas roboty należy przerwać, powiadomić o tym inwestora, a dalsze prace prowadzić dopiero po uzgodnieniu trybu postępowania z instytucjami sprawującymi nadzór nad tymi urządzeniami.

W przypadku natrafienia w czasie wykonywania wykopu, na poziomie posadowienia fundamentu, na grunt o nośności mniejszej od przewidzianej w projekcie oraz w przypadku natrafienia na grunt silnie nawodniony lub na kurzawkę, a w gruntach skalistych na kawerny (puste przestrzenie), roboty ziemne należy przerwać i powiadomić inwestora w celu ustalenia w porozumieniu z nadzorem autorskim odpowiednich zabezpieczeń.

1.5.3. Wymiary wykopów w planie.

Wymiary wykopów w planie powinny być dostosowane do wymiarów fundamentów w planie, sposobu ich wykonania, głębokości, rodzaju gruntu, poziomu wody gruntowej oraz konieczności i możliwości zabezpieczenia ścian wykopów. W przypadku gdy nie zachodzi możliwość wykonania bezpośredniego pochylenia skarp wykopu, należy uwzględnić w szerokości dna wykopu dodatkowo wymiary konstrukcji zabezpieczającej oraz swobodną przestrzeń na pracę ludzi pomiędzy zabezpieczeniem ściany wykopu a wykonywanym w wykopie elementem budowli. Przestrzeń ta powinna wynosić nie mniej niż 0.60 m, a w przypadku ścian izolowanych nie mniej niż 0.80 m.

1.5.4. Nienaruszalność struktury dna wykopu.

Wykopy powinny być wykonane bez naruszenia naturalnej struktury gruntu dna wykopu, przy czym w porównaniu do projektowanego poziomu powinna być pozostawiona nienaruszona warstwa gruntu, o grubości co najmniej 0.20 m. Warstwa ta powinna być usunięta bezpośrednio przed betonowaniem fundamentu lub korka betonowego. W przypadku przegłębienia wykopu w stosunku do poziomu przewidzianego w projekcie, dopuszcza się wyrównanie poziomu posadowienia przez pogrubienie korka betonowego.

1.5.5. Tolerancje wykonania wykopów.

Wymiary wykopów w planie powinny być wykonane z dokładnością ± 15 cm, z uwzględnieniem zaleceń podanych powyżej.

Ostateczny poziom dna wykopu przed wykonaniem korka betonowego powinien być wykonany z tolerancją ± 2 cm w stosunku do rzędnych projektowanych.

1.5.6. BHP i ochrona środowiska

W trakcie prowadzenia prac przy wykopach należy zwrócić uwagę by obręb pracy koparki nie przebywali ludzie. Wykopy zabezpieczyć barierami.

Przy wykonywaniu robót ziemnych ręcznie należy:

- a) używać właściwych i znajdujących się w dobrym stanie narzędzi,
- b) zapewnić należyte odwadnianie terenu robót,
- c) wykonywać wykopy w gruntach nawodnionych ze skarpami zapewniającymi stateczność gruntu pod wodą,
- d) pozostawić pas terenu co najmniej 0.5m wzdłuż krawędzi wykopu, na którym nie wolno składować ziemi pochodzącej z wykopu,
- e) środki transportowe pod załadunek mas ziemnych ustawiać co najmniej 2.0m od krawędzi skarpy wykopu,

- f) rozstaw środków transportowych pomiędzy sobą powinien wynosić co najmniej 1.5m dla umożliwienia ucieczki robotnikom w przypadku obsunięcia się mas ziemnych,
- g) sprawdzić po każdej zmianie warunków atmosferycznych (deszcz, śnieg) stan skarp nasypów i wykopów.

Wykonywanie robót sprzętem zmechanizowanym.

Przy wykonywaniu robót sprzętem zmechanizowanym, niezależnie od wymagań dla ręcznego sposobu wykonania robót, należy zachować niżej wymienione wymagania dodatkowe:

- a) głębokość odspajanej jednocześnie warstwy gruntu i nachylenie skarpy wykopu powinny być dostosowane do rodzaju gruntu i zasięgu wysięgnika koparki,
- b) roboty ziemne przy nasypach i wykopach wykonywać warstwami, nie dopuszczając do powstawania nierówności,
- c) zachować szczególną ostrożność podczas zagęszczania krawędzi nasypów,
- d) rozstaw pracujących maszyn powinien wykluczać możliwość ich wzajemnego uszkodzenia,
- e) robotnikom nie wolno przebywać w zasięgu pracy maszyn.

1.6.Kontrola jakości robót

1.6.1.Badania przy wykonywaniu i odbiorze.

Przy wykonywaniu i odbiorze robót ziemnych zasypkowych powinny być przeprowadzone następujące badania:

- a) sprawdzenie zgodności z dokumentacją techniczną,
- b) sprawdzenie wykonanych wykopów,
- c) sprawdzenie wykonanych zasypek i nasypów,
- d) sprawdzenie zagęszczenia gruntów.

Badania należy przeprowadzać w czasie odbiorów częściowych i odbioru końcowego robót. W czasie odbioru częściowego należy dokonywać odbioru tych robót, do których późniejszy dostęp będzie niemożliwy.

Na podstawie wyników badań należy sporządzić protokoły odbioru robót częściowych i końcowych. Roboty zanikające należy wpisać do dziennika budowy.

1.7.Obmiar

Obmiaru ilościowego dokonuje się w m³ gruntu w stanie rodzimym. Ilość wykonanych robót, która stanowi podstawę płatności, określa się jako iloczyn powierzchni podstawy fundamentu (ławy) i średniej głębokości wykopu liczonej od spodu fundamentu do powierzchni terenu, powiększony o 10%, po uprzednim sprawdzeniu przez Inżyniera głębokości i kubatury wykopu w tej warstwie.

1.8.Odbiór końcowy

Badania wg 1.6.1 należy przeprowadzać w czasie odbioru końcowego robót.

Na podstawie wyników badań należy sporządzić protokoły odbioru robót końcowych.

Jeżeli wszystkie badania dały wyniki dodatnie, wykonane roboty ziemne należy uznać za zgodne z wymaganiami PN-68/B-06050. Jeżeli choć jedno badanie dało wynik ujemny,

wykonane roboty należy uznać za niezgodne z wymaganiami norm i kontraktu. W takiej sytuacji wykonawca obowiązany jest doprowadzić roboty ziemne do zgodności z normą i przedstawić je do ponownego odbioru.

1.9. Płatność

Płaci się za 1 m³ wykopu. Cena obejmuje wyznaczenie zarysu wykopu, odspojenie gruntu, wydobycie i złożenie go na odkład lub załadowanie i odwiezienie go na wskazane przez Inżyniera miejsce, wykonanie rowków na dnie wykopu do ujęcia wody, odwodnienie wykopu, wydobycie z dna wykopu przypadkowo zsuniętego gruntu oraz usunięcie nadwyżki gruntu nad rzędną dna wykopu powstałej w wyniku spęczenia dna przy wbijaniu pali, a także ewentualne wbicie, rozparcie i usunięcie ścianki szczelnej. Jeśli jest to konieczne należy także uwzględnić w cenie uszczelnienie wykopu, gdy ruch wody może powodować rozluźnienie gruntu i wypłukiwanie cementu podczas betonowania fundamentu. Do ceny należy wliczyć także opracowanie przez Wykonawcę rysunków ewentualnego umocnienia ścian wykopu, dostarczenie niezbędnego materiału i narzędzi, wykonanie szalowania dostosowanego do warunków gruntowych, założenie bali i rozpór, rozbiórkę umocnienia i usunięcie materiałów stanowiących własność Wykonawcy poza teren pasa drogowego.

Ilości wykopów [m³]: według przedmiarów robót

1.10. Przepisy związane

Roboty ziemne powinny być wykonane zgodnie ze specyfikacjami technicznymi oraz normami: :

BN-77/8931-12 Oznaczenie wskaźnika zagęszczenia gruntu.

PN-68/B-06050 Roboty ziemne budowlane. Wymagania w zakresie wykonywania i badania przy odbiorze.

PN-88/B-04481 Grunty budowlane. Badania próbek.

PN-74/B-04452 Grunty budowlane. Badania polowe

PN-86/B-02480 Grunty budowlane. Określenia, symbole, podział i opis gruntów.

2. Zasypywanie wykopów

2.1. Wstęp

Przedmiotem niniejszej ST są wymagania dotyczące wykonania i odbioru robót związanych z zasypywaniem wykopów wraz z zagęszczeniem, oraz wykonanie podbudów.

2.2. Materiały

piasek, żwir, pospółka, mieszanka cementowo-piaskowa, tuczeń drogowy, humus

2.3. Sprzęt

Sprzęt używany do zasypywania wykopów musi być zaakceptowany przez Inżyniera. Zagęszczarki płytowe 150kg.

2.4. Transport

Załadunek, transport, rozładunek i składowanie materiałów do zasypywania wykopów powinny odbywać się tak aby zachować ich dobry stan techniczny

2.5. Wykonanie robót

2.5.1. Zasypywanie wykopów.

Zasypywanie wykopów powinno być przeprowadzone bezpośrednio po wykonaniu w nich projektowanych elementów obiektu i określonych robót. Przed rozpoczęciem zasypania wykopów ich dno powinno być oczyszczone z torfów, gytii i namulów oraz ewentualnych innych zanieczyszczeń obcych, a w przypadku potrzeby odwodnione. Jeżeli dno wykopu znajdować się będzie pod wodą, niezbędne będzie stwierdzenie czystości dna. Do zasypywania powinien być użyty grunt niespoisty, niezamarznięty i bez jakichkolwiek zanieczyszczeń (np. torfu, darniny, korzeni, odpadków budowlanych lub innych materiałów).

2.5.2. Zagęszczanie gruntu nasypowego.

Każda warstwa gruntu w nasypie powinna być zagęszczana mechanicznie. Grubość zagęszczanych warstw winna wynosić:

- a) przy zagęszczaniu lekkimi walcami - max. 0.2 m,
- b) przy zagęszczaniu walcami wibracyjnymi, wibratorami lub ubijkami mechanicznymi - max. 0.4 m,
- c) przy ubijaniu ciężkimi tarczami - od 0.5 m do 1.0 m w zależności od ich masy i wysokości spadania, przy czym grubość ubijanej warstwy nie powinna być większa od średnicy tarczy.

W okolicach urządzeń lub warstw odwadniających grunt powinien być zagęszczany ręcznie.

Zagęszczanie gruntu powinno odbywać się przy jednoczesnej, stałej kontroli laboratoryjnej, a wskaźnik zagęszczenia powinien być > 1.00 .

Wilgotność gruntu zagęszczanego w danej warstwie winna być zbliżona do wilgotności optymalnej. W przypadku wilgotności mniejszej niż 0.8 optymalnej grunt należy polewać wodą, a w przypadku wilgotności większej niż 1.25 optymalnej grunt należy przesuszyć.

Przy zagęszczaniu gruntów nasypowych, dla uzyskania równomiernego wskaźnika należy

- rozściełać grunt warstwami poziomymi o równej grubości, sposobem ręcznym lub lekkim sprzętem mechanicznym,
- warstwę nasypanego gruntu zagęszczać na całej szerokości, przy jednakowej liczbie przejść sprzętu zagęszczającego,
- prowadzić zagęszczanie od krawędzi ku środkowi nasypu.

2.5.3. Dopuszczalne odchyłki

Dopuszczalne odchyłki od ustaleń projektu nie powinny być większe niż:

- 0.002 - dla spadków terenu,
- 0.0005 - dla spadków rowów odwadniających,
- 4 cm - dla rzędnych w siatce kwadratów 40*40 m, + 2 cm - dla rzędnych dna wykopu pod fundamenty,
- 15 cm - w wymiarach w planie wykopu o szerokości dna > 1.5 m,
- 5 cm - w wymiarach w planie wykopu o szerokości dna < 1.5 m.

2.6. Kontrola jakości robót

2.6.1. Badania przy wykonywaniu i odbiorze.

Przy wykonywaniu i odbiorze robót ziemnych zasypkowych powinny być przeprowadzone następujące badania:

- a) sprawdzenie zgodności z dokumentacją techniczną,
- b) sprawdzenie wykonanych wykopów,
- c) sprawdzenie wykonanych zasypek i nasypów,
- d) sprawdzenie zagęszczenia gruntów.

Badania należy przeprowadzać w czasie odbiorów częściowych i odbioru końcowego robót. W czasie odbioru częściowego należy dokonywać odbioru tych robót, do których późniejszy dostęp będzie niemożliwy.

Na podstawie wyników badań należy sporządzić protokoły odbioru robót częściowych i końcowych. Roboty zanikające należy wpisać do dziennika budowy.

2.7. Obmiar

Ilość zasypki określa się w m³ przestrzeni wypełnienia z uwzględnieniem zmian sprawdzonych w naturze

2.8. Odbiór końcowy

Badania wg 2.6 należy przeprowadzać w czasie odbioru końcowego robót. Na podstawie wyników badań jw. (w tym badania zagęszczenia) należy sporządzić protokoły odbioru robót końcowych.

Jeżeli wszystkie badania dały wyniki dodatnie, wykonane roboty ziemne należy uznać za zgodne z wymaganiami PN-68/B-06050. Jeżeli choć jedno badanie dało wynik ujemny, wykonane roboty należy uznać za niezgodne z wymaganiami norm i kontraktu. W takiej sytuacji wykonawca obowiązany jest doprowadzić roboty ziemne do zgodności z normą i przedstawić je do ponownego odbioru.

2.9. Płatność

Przyjęte ilości m³ zasypki będą płatne wg jednostkowej ceny, która obejmuje dostarczenie, przygotowanie i wbudowanie w stanie optymalnej wilgotności zaakceptowanego przez Inżyniera materiału z jego zagęszczeniem i uformowaniem przewidzianego w projekcie kształtu zewnętrznego zasypki, a także uporządkowanie terenu wokół ławy/stopy/przyczółka.

Ilość robót [m³]: według przedmiarów robót

2.10. Przepisy związane

Normy dotyczące robót ziemnych.

PN-86/B-02480 Grunty budowlane. Określenia, symbole, podział i opis gruntów.

PN-68/B-06050 Roboty ziemne budowlane. Wymagania w zakresie wykonywania i badania przy odbiorze.

PN-74/B-04452 Grunty budowlane. Badania polowe.

PN-88/B-04481 Grunty budowlane. Badania próbek gruntu.

3. Przyłącze wody

3.1. Wstęp

Przedmiotem niniejszej Specyfikacji Technicznej są wymagania dotyczące wykonania i odbioru robót związanych z wykonaniem wymiany przyłącza wody

3.2. Materiały

Rury i kształtki PE do wody, armatura i przybory.

3.3. Sprzęt

Koparka, zagęszczarka, dźwig samochodowy.

3.4. Transport

Samochodowy, technologiczny lub ręczny.

3.5. Wykonanie robót

3.5.1. *Montaż przewodów wodociągowych*

Rury polietylenowe można układać w temperaturze otoczenia od – 20 do +50°C.

Rury polietylenowe należy łączyć za pomocą:

- łączników zaciskowych, odpowiednio formując końcówki,
- zgrzewania czołowego,
- połączeń kołnierзовych wykonanych przy zastosowaniu tulei polietylenowych kołnierзовych, luźnych i uszczelek gumowych,
- prefabrykowanych kształtek polietylenowych wykonanych z rur polietylenowych, łącząc przez zgrzewanie.

Odgałęzienia wykonuje się za pomocą żeliwnych gwintowanych lub kołnierзовych, a zmiany kierunku przez wyginanie na zimno lub na gorąco.

Montaż przewodu za pomocą zgrzewania czołowego poszczególnych odcinków rur ze sobą należy wykonywać na zewnątrz wykopu. Odcinek zmontowanego przewodu powinien mieć ok. 100m długości i być zakończony tulejami kołnierзовymi z luźnymi żeliwnymi kołnierzami dociskowymi.

Przed zgrzewaniem należy odpowiednio przygotować powierzchnie czołowe łączonych rur poprzez odcięcie końców rur piłą o drobnym uzębieniu, a następnie ich oczyszczenie.

Piła w trakcie przecinania rur powinna być prowadzona w prowadnicach odpowiedniego szablonu (np. korytka drewnianego), gwarantującego zachowanie prostokątności płaszczyzny czołowej do osi rury. Po odcięciu końce rury należy wyrównać i oczyścić z postrzępionych części materiału za pomocą noża oraz pilnika zdzieraka.

Łączenie rur polietylenowych poprzez zgrzewanie czołowe należy wykonywać za pomocą specjalnych do tego celu przygotowanych urządzeń. Wykonane połączenie nie powinno być poddawane żadnym naprężeniom zewnętrznym przez min 2 godziny. W przypadku niecentrycznego zgrzewania rur lub stwierdzenia zaniku wypływu na części obwodu rury, połączenie należy uznać za niepewne, zgrzane rury przeciąć i całą operację powtórzyć.

Przy łączeniu rur polietylenowych za pomocą łączników zaciskowych należy uformować końcówki rury w kształcie stożka.

Prawidłowo uformowany stożek powinien ściśle przylegać do stożkowej części elementu łączonego, powierzchnie zewnętrzne kielicha i rury powinny być równe i gładkie, a os rury i kielich powinny tworzyć linie prostą.

Zmiany kierunku przewodu wykonanego z rur polietylenowych, gdy promień gięcia jest większy od 12 średnic zewnętrznych rur, można wykonać bez podgrzewania.

Łuki o promieniu w granicach od 6 do 12 średnic zewnętrznych należy wykonywać po ogrzaniu rury do stanu plastycznego. Minimalny wewnętrzny promień wyginania rury na gorąco nie może być mniejszy od 3 średnic zewnętrznych, przy czym gdy promień gięcia jest mniejszy od 6 średnic, rurę przed ogrzaniem i wygięciem należy wypełnić piaskiem.

Podgrzewania i wyginania nie należy przeprowadzać w wykopie. Rurę należy unieść nad podłoże, a następnie ogrzać w miejscu projektowanego gięcia do temperatury +110°C przy dużych promieniach gięcia lub do +125°C przy mniejszych promieniach.

Przy ogrzewaniu płomień palnika powinien być miękki i nieskoncentrowany i nie powodować topnienia rury, (błyszcząca powierzchnia rury). Długość uplastycznionego odcinka rury powinna odpowiadać długości przyszłego łuku.

Po uformowaniu łuku – przez zdjęciem sił wyginających – rurę należy schłodzić wodą do temperatury poniżej 30°C.

Odcinki rur zgrzane w przewód długości ok. 100 m należy ułożyć wzdłuż wykopu. W przypadku wykopu nie odeskowanego przewód zsuwa się delikatnie do wykopu.

W przypadku wykopu odeskowanego wprowadza się go pomiędzy rozparcia deskowania i przesuwają po dnie wykopu w kierunku układania. Duża elastyczność rur umożliwia swobodne ich wyginanie i znacznie ułatwia operację układania. Układanie rur w wykopie należy wykonywać ręcznie zwracając uwagę, aby przewód nie uległ porysowaniu o wystające z umocnień ściany ostre przedmioty. Po opuszczeniu należy ułożyć rury zgodnie z projektowaną osią przewodu.

Po ułożeniu przewodu w wykopie należy wykonać odpowiednie połączenia kołnierzone skręcane śrubami.

Kołnierze i śruby należy zabezpieczyć przed korozją odpowiednią izolacją.

Przewody wodociągowe z rur polietylenowych nie wymagają stosowania bloków oporowych przy zmianie kierunku.

Zasuwy i odwodnienia należy montować w trakcie wykonywania przewodów. Natomiast hydranty i odpowietrzenia należy montować na przewodzie po przeprowadzeniu próby szczelności, montując w trakcie budowy przewodu wszelkie niezbędne kształtki przyłączeniowe.

Połączenie z przewodem ulicznym powinno być dokonane za pomocą trójnika w montowanym w przewód wodociągowy przy jego układaniu lub za pomocą opaski z nawiertką i zaworem.

Przewód przyłącza wodociągowego powinien być ułożony ze spadkiem w kierunku sieci wodociągowej.

Każda rura powinna być ułożona zgodnie z projektowaną osią i spadkiem przewodu oraz ściśle przylegać do podłoża na całej swej długości.

Ułożenie przewodu na podłożu naturalnym powinno zapewnić oparcie wzdłuż całej długości na co najmniej 1/4 obwodu przewodu symetrycznie do jego osi.

Przy układaniu rurociągu nie dopuszcza się podkładania pod rury kawałków drewna, kamieni lub gruzu.

Dla wykonania złączy przewodów należy wykonać w wykopie odpowiednie gniazda (podkopy). Wymiary gniazd należy dostosować do średnicy rur i rodzaju złączy.

Odchylenie osi ułożonego przewodu od ustalonego kierunku osi przewodu wodociągowego nie może przekraczać dla przewodów z tworzyw sztucznych 10cm.

Różnice rzędnych ułożonego przewodu od przewidzianych w projekcie nie mogą w żadnym punkcie przewodu przekraczać dla przewodów z tworzyw sztucznych ± 5 cm.

Zmianę kierunków przewodów w poziomie i pionie należy wykonywać odpowiednimi kształtkami (łuki, kolana).

Dopuszcza się dokonywanie zmian kierunku przewodów wykonanych z tworzyw sztucznych na złączach przewodów, gdy kąt odchylenia nie przekracza wielkości dopuszczalnej strzałki ugięcia przewodu podanej w warunkach technicznych wytwórni dla danej długości i średnicy przewodu.

Przy niestosowaniu izolacji cieplnej i środków zabezpieczających podłoże i przewód przed przemarzaniem, głębokość ułożenia przewodu powinna być co najmniej taka, aby jego przykrycie mierzone od powierzchni przewodu o rzędnej projektowanego terenu było większe od głębokości przemarzania gruntów o 0,4 m dla rur średnicy mniejszej od 1000 mm i 0,2 m dla średnic większych.

3.6. Kontrola jakości robót

3.6.1. Badania instalacji

Instalację wody należy poddać badaniom na szczelność. Badania szczelności należy wykonywać w temperaturze powietrza powyżej 0°C, przed zakryciem kanałów. Badaną instalację napełnić wodą, dokładnie odpowietrzając i po napełnieniu przeprowadzić kontrolę całego urządzenia, zwracając szczególną uwagę na połączenia przewodów i armatury.

Po stwierdzeniu szczelności należy urządzenie poddać próbie podwyższonego ciśnienia za pomocą ręcznej pompki lub ruchomego agregatu pompowego. Instalacja wodociągowa przy ciśnieniu równym 1,5-krotnej wartości ciśnienia roboczego, lecz nie mniejszym niż 0,9MPa nie powinna wykazywać przecieków na armaturze i przewodach. Instalację uważa się za szczelną jeśli manometr w ciągu 20min nie wykazuje spadku ciśnienia.

Przy sprawdzaniu szczelności instalacji kanalizacyjnej należy sprawdzić na szczelność w czasie swobodnego przepływu przez nie wody.

3.6.2. Odbiór robót

Odbiór częściowy dla sieci sanitarnych obejmuje badanie :

- przebieg tras kanalizacyjnych,
- szczelność połączeń kanalizacyjnych i studzienki,
- sposób prowadzenia przewodów poziomych i pionowych,
- zgodność wykonanych robót z dokumentacją techniczną,
- materiałów,
- szczelności.

Długość odcinka podlegającego odbiorom częściowym nie powinna być mniejsza niż odległość między studzienkami.

Wyniki z przeprowadzonych badań powinny być ujęte w formie protokołu i wpisane do dziennika budowy.

Odbiory częściowe sieci wodociągowych obejmują następujące badania :

- a. zgodności z dokumentacją techniczną;
- b. materiałów;
- c. ułożenia przewodu, w szczególności:
 - głębokości ułożenia przewodu,
 - odległości od budowli sąsiadującej,
 - zabezpieczenia budowli sąsiadującej;

- d. przewodu, zwłaszcza:
 - ułożenia przewodu na podłożu,
 - odchylenia od osi przewodu,
 - odchylenia spadku,
 - zmiany kierunków przewodu,
 - zabezpieczenia przewodu przy przejściach przez przeszkody,
 - zabezpieczenia przewodu przed przemieszczeniem,
 - zabezpieczenia przed korozją i prądami błądzącymi,
 - zasypki przewodu;
- e. obiektów na przewodzie, więc:
 - wykonania obiektów budowlanych,
 - wykonania przewodu w obiektach,
 - zabezpieczenia studzienek,
 - wykonania bloków oporowych;
- f. badanie szczelności przewodu.

Przewód wodociągowy powinien być poddany próbie szczelności.

Przed rozpoczęciem próby szczelności należy przewód napęlnić wodą, dokładnie odpowietrzyć. Próbę szczelności należy przeprowadzić w temperaturze zewnętrznej nie niższej niż +1 °C.

Ciśnienie próbne nie może być niższe niż 1,0 MPa. Odcinek można uznać za szczelny, jeżeli przy zamkniętym dopływie wody pod ciśnieniem próbnym w czasie 30 min nie będzie spadku ciśnienia.

Po zakończeniu budowy przewodu i pozytywnych wynikach próby szczelności należy dokonać jego płukania, używając do tego czystej wody. Prędkość przepływu czystej wody powinna być tak dobrana, aby mogła wypłukać wszystkie zanieczyszczenia mechaniczne z przewodu.

Przewód można uznać za dostatecznie wypukany, jeżeli wypływająca z niego woda jest przezroczysta i bezbarwna.

Przewody wodociągowe wody pitnej należy poddać dezynfekcji za pomocą roztworu podchlorynu sodu. Czas trwania dezynfekcji powinien wynieść 24 godziny. Po usunięciu wody zawierającej związki chloru należy przeprowadzić ponowne płukanie.

Dopuszcza się rezygnację z dezynfekcji przewodu, jeżeli wyniki badań bakteriologicznych wykonanych po płukaniu przewodu wykażą, że pobrana próbka wody spełnia wymagania dla wody do picia i wody na potrzeby gospodarcze.

3.7.Obmiar

Jednostką obmiaru jest mb przewodu ułożonego i uszczelnionego oraz komplet studni. Płatność obejmuje wykonanie prób szczelności, wykonanie przejść przez przegrody, podłączenie do studni, i inne roboty towarzyszące.

21.8. Odbiór końcowy

Odbiory i badania należy przeprowadzać wg 21.6

Odbiór techniczny końcowy polega na:

- sprawdzeniu protokołów z odbiorów częściowych i realizacji postanowień dotyczących usunięcia usterek,
- sprawdzeniu aktualności dokumentacji technicznej, czy wprowadzono wszystkie zmiany i uzupełnienia,
- sprawdzeniu prawidłowego i zgodnego z dokumentacją techniczną wbudowania armatury i studzienek, sprawdzenia protokołów z przeprowadzonego płukania i

dezynfekcji przewodu oraz wyników badań fizykochemicznych i bakteriologicznych wody płynącej w odbieranym przewodzie.

Odbiór techniczny końcowy sieci kanalizacyjnych obejmuje:

- sprawdzenie protokołów badań przeprowadzonych przy odbiorach częściowych,
- sprawdzenie naniesienia w dokumentacji zmian i uzupełnień,
- sprawdzenie prawidłowego zakończenia i wykonania całości robót przewidzianych dokumentacją.

Wyniki odbioru technicznego końcowego należy ująć w protokole.

Jeżeli wszystkie badania dały wyniki dodatnie, wykonane roboty należy uznać za zgodne z wymaganiami. Jeżeli choć jedno badanie dało wynik ujemny, wykonane roboty należy uznać za niezgodne z wymaganiami norm i kontraktu. W takiej sytuacji wykonawca obowiązany jest doprowadzić roboty do zgodności z normą i przedstawić je do ponownego odbioru.

3.9. Płatność

Cena jednostkowa uwzględnia dostarczenie niezbędnych materiałów, przygotowanie podłoża, montaż przewodów, studni, osadniki i separatory, wykonanie izolacji rur i studni, przeprowadzenie prób oraz oczyszczeniem stanowiska pracy, a także pozyskaniem niezbędnych pozwoleń na wykonywanie robót w pasie drogowym.

Ilość robót:

wg przedmiaru; kompletne zewnętrzne instalacje i przyłącza wody, kanalizacji sanitarnej

3.10. Przepisy związane

PN-81/B-10725 Wodociągi. Przewody zewnętrzne. Wymagania i badania przy odbiorze
PN-72/B-10735 Kanalizacja. Przewody kanalizacyjne. Wymagania i badania przy odbiorze

PN-81/C-89204 Rury ciśnieniowe z nieplastyfikowanego polichlorku winylu

PN-81/C-89205 Rury kanalizacyjne z nieplastyfikowanego polichlorku winylu

BN-74/6366-04 Rury polietylenowe typ 50. wymagania techniczne

BN-80/6366-08 Rury ciśnieniowe z polipropylenu. Wymagania techniczne

Pozostałe normy branżowe i instrukcje producentów

BN-62/8971-04 Roboty wodociągowe i kanalizacyjne. Wpusty deszczowe. Warunki techniczne wykonania

4. Roboty rozbiórkowe

4.1. Wstęp

Przedmiotem niniejszej Specyfikacji Technicznej są wymagania dotyczące wykonania i odbioru robót związanych z wykonaniem robót rozbiórkowych

4.2. Materiały

Materiały do rozbiórki : gruz ceglany, drewno, podbudowy, nawierzchnie, obrzeża, okładziny podłogowe, drzwi z demontażu

4.3. Sprzęt

Narzędzia drobne , młotki pneumatyczne do kucia, koparka.

4.4. Transport

Ręczny lub technologiczny, wywóz gruzu samochodami samowyladowczymi

4.5. Wykonanie robót

W obrębie uzbrojenia terenu i korzeni drzewostanu roboty wykonywać ręcznie, a pozostałe mechanicznie. Rozbiórkę oficyny prowadzić z zanumerowaniem elementów, umożliwiające jej przestawienie w inne miejsce, jeśli zajdzie taka możliwość.

4.6. Kontrola jakości robót

w trakcie robót należy kontrolować prawidłowość i bezpieczeństwo prowadzonych robót. Szczególnie zwrócić uwagę na zgodność prowadzonych rozbiórek z projektem technicznym.

4.7. Obmiar

Jednostką obmiaru jest m³, m², mb, wykonanych robót rozbiórkowych z wywiezieniem gruzu, kosztem składowania lub utylizacji oraz oczyszczenie miejsca prowadzonych robót.

4.8. Odbiór końcowy

Odbiorowi podle ilość wykonanych rozbiórek oraz prawidłowość zabezpieczenia konstrukcji (podparcie) oraz miejsca prowadzonych robót

4.9. Płatność

Płatność obejmuje wykonane roboty rozbiórkowe w zakresie zgodnym z projektem wraz z wywozem gruzu, wykonaniem niezbędnych rusztowań i oczyszczeniem stanowiska pracy

Ilość robót :według przedmiaru komplet określony w projekcie.

4.10. Przepisy związane

przepisy BHP dla robót rozbiórkowych

PN-78/M-47900.00 Rusztowania stojące metalowe robocze. Określenia, podział i główne parametry

PN-78/M-47900.02 Rusztowania stojące metalowe robocze. Rusztowania ramowe. Ogólne wymagania i badania oraz eksploatacja

PN-78/M-47900.03 Rusztowania stojące metalowe robocze. Złącza. Ogólne wymagania i badania

5. Konstrukcje i elementy murowane

5.1. Wstęp

Przedmiotem niniejszej Specyfikacji Technicznej są wymagania dotyczące wykonania i odbioru robót związanych z wykonaniem konstrukcji i elementów murowych (nadproża) przy realizacji inwestycji.

5.2. Materiały

5.2.1. Zaprawy murarskie

Marka i skład zaprawy powinny być zgodne z wymogami normy. Przygotowanie zapraw do robót murowych z zasady powinno być wykonane mechanicznie. Zaprawę należy przygotować w takiej ilości, aby mogła być wbudowana możliwie wcześniej po jej przygotowaniu; poszczególne zaprawy powinny być zużyte w ciągu:

- a) zaprawa wapienna – 8 godzin
- b) zaprawa cem-wap – 3 godziny
- c) zaprawa cementowa – 2 godziny

5.2.2. Cegła pełna

Kominy i uzupełnienia w ścianach wykonane z cegły ceramicznej pełnej.

Przy odbiorze cegieł należy przeprowadzić na budowie następujące badania:

- a) sprawdzenie zgodności klasy oznaczonej na ceglach z zamówieniem i wymaganiami stawianymi w DT
- b) przeprowadzenie doraźnej próby przez oględziny, opukiwanie i mierzenie :
 - wymiarów i kształtu
 - liczby szczerb i pęknięć
 - odporność na uderzenia
 - przełomu ze zwróceniem szczególnej uwagi na zawartość margla.

5.2.3. nadproża

Należy zastosować żelbetowe nadproża prefabrykowane typu L19.

5.3.Sprzęt

Uzgodniony z Inżynierem, mieszadło wolnobieżne do zapraw lub betoniarka

5.4.Transport

Technologiczny lub ręczny uzgodniony z Inspektorem

5.5.Wykonanie robót

Mury należy wykonywać warstwami, z zachowaniem prawidłowego wiązania. Mury należy wznosić możliwie równomiernie na całej ich długości. Cegły lub inne elementy układane na zaprawie powinny być czyste i wolne od kurzu.

Wnęki i bruzdy instalacyjne należy wykonywać jednocześnie ze wznoszeniem murów.

5.5.1. Mury z cegieł

5.5.1.1.Spoiny w murach

W murach ceglanych należy przyjmować grubość normową spoiny:

- a) 12mm w spoinach poziomych przy czym grubość maksymalna nie powinna przekraczać 17mm, a minimalna 10mm
- b) 10mm w spoinach pionowych podłużnych i poprzecznych, przy czym grubość maksymalna nie powinna przekraczać 15mm, a minimalna 5mm.

Spoiny powinny być nie wypełnione zaprawą na głębokość 10-15mm.

5.5.2. Osadzenie ościeżnic

Przy osadzaniu ościeżnic metalowych w ściankach uprzednio wykonanych należy wykuc gniazda na wąsy kotwiące, a następnie po ustawieniu i wypionowaniu stojaków zaklinować ościeżnicę silnie w murze. Zalewanie zaprawą cementową tak usztywnionej ościeżnicy powinno odbywać się od góry przez płaskie lejki.

5.6. Kontrola jakości robót

Podstawę odbioru robót murowych powinny stanowić następujące dokumenty :

- a) zaświadczenia o jakości materiałów i wyrobów dostarczonych na budowę przez producentów, oraz atesty
- b) protokoły odbioru poszczególnych etapów robót zanikających
- c) protokoły odbioru materiałów i wyrobów
- d) wyniki badań laboratoryjnych materiałów i wyrobów jeśli były zlecane (np. na radioaktywność)

Odbiór robót murowych powinien się odbywać przed wykonaniem tynków i innych robót wykończeniowych, ale po osadzeniu stolarki (ościeżnic)

Mury z cegły powinny być wykonane zgodnie z zasadami sztuki budowlanej , normami obowiązującymi oraz niniejszą ST.

Największe dopuszczalne odchyłki wymiarów murów z pustaków ceramicznych powinny odpowiadać poniższej tablicy.

Lp.	Rodzaje odchyłek	Dopuszczalne odchyłki dla murów [mm]		
		Z cegły i pustaków ceramicznych		z drobnowym. elem. z betonu komórkowego
		Mury spoinowane	Mury niespoinowane	
1.	Zwichrowania i skrzywienia powierzchni murów : na długości 1m na całej powierzchni ściany pomieszczenia	3 10	6 20	4 -
2.	Odchylenia od pionu powierzchni i krawędzi : na wysokości 1m na wysokości kondygnacji na całej wysokości ściany	3 6 20	6 10 30	3 6 15
3.	Odchylenia od kierunku poziomego górnej powierzchni każdej warstwy muru: na długości 1m na całej długości budynku	1 15	2 30	2 30
4.	Odchylenia od kierunku poziomego górnej powierzchni ostatniej warstwy muru pod stropem:			

Specyfikacja Techniczna dla zapewnienia ochrony przeciwpożarowej
budynku Domu Pomocy Społecznej w Bartoszychach

	na długości 1m	1	2	-
	na całej długości budynku	10	20	-
5.	Odchylenia przecinających się powierzchni muru od kąta przewidzianego w projekcie :			
	na długości 1m	3	6	10
	na całej długości ściany	-	-	30
6.	Odchylenie wymiarów otworów w świetle ościeży dla otworów o wymiarach:			
	Do 100cm	Szerokość	+6,-3	+-10
		Wysokość	+15,-10	
	Powyżej 100cm	Szerokość	+10,-5	
		Wysokość	+15,-10	

Dla wbudowanych ościeżnic :

- a) odchylenie od pionu lub od poziomu dla ościeżnic drzwiowych i okiennych nie powinno być większe niż 2mm na 1m i nie więcej niż 3mm na całej długości stojaka lub nadproża ościeżnicy
- b) największe dopuszczalne zwichrowanie ościeżnicy z płaszczyzny pionowej nie może być większe niż 2mm.

5.7.Obmiar

Jednostką obmiaru wykonanego muru jest m³ . Jednostką obmiaru osadzanych ościeżnic jest szt, a jednostka obmiaru wykonanych nadproży jest szt. Płaci się za wykonane ściany działowe i nośne oraz wbudowane ościeżnice i nadproża..

5.8.Odbiór końcowy

Badania wg 5.6 należy przeprowadzać w czasie odbiorów robót.

Na podstawie wyników badań należy sporządzić protokoły odbioru robót końcowych.

Jeżeli wszystkie badania dały wyniki dodatnie, wykonane roboty należy uznać za zgodne z wymaganiami . Jeżeli choć jedno badanie dało wynik ujemny, wykonane roboty należy uznać za niezgodne z wymaganiami norm i kontraktu. W takiej sytuacji wykonawca obowiązany jest doprowadzić roboty do zgodności z normą i przedstawić je do ponownego odbioru.

5.9. Płatność

Cena jednostkowa uwzględnia dostarczenie niezbędnych materiałów, przygotowanie zaprawy murarskiej wykonanie i rozbiórkę potrzebnych rusztowań i deskowań, oczyszczenia stanowiska pracy i usunięcie.

Ilości robót : według przedmiaru robót

5.10. Przepisy związane

5.10.1 Normy dotyczące konstrukcji murowych

PN-87/B-03002 Konstrukcje murowe z cegły. Obliczenia statyczne i projektowanie.
PN-67/B-03005 Konstrukcje murowe z cegły i innych elementów drobnomurów z zbrojeniem stalowym. Obliczenia statyczne i projektowanie.

PN-68/B-10020 Roboty murowe z cegły. Wymagania i badania przy odbiorze.

PN-75/B-12001 Cegła pełna wypalana z gliny

PN-74/B-12002 Cegła drążona wypalana z gliny-dziurawka

PN-88/B-30000 Cement portlandzki

PN-88/B-30001 Cement portlandzki z dodatkami

PN-81/B-30003 Cement murarski 15

PN-86/B-30020 Wapno

PN-79/B-06711 Kruszywa mineralne. Piaski do zapraw budowlanych

PN-65/B-14502 Zaprawy budowlane wapienne

PN-65/B-14503 Zaprawy budowlane cementowo-wapienne

PN-65/B-14504 Zaprawy budowlane cementowe

PN-80/B-10021 Prefabrykaty budowlane z betonu. Metody badań cech geometrycznych

6. Tynki

6.1. Wstęp

Przedmiotem niniejszej Specyfikacji Technicznej są wymagania dotyczące wykonania i odbioru robót związanych z wykonaniem uzupełnienia tynków wewnętrznych przy realizacji inwestycji

6.2. Materiały

6.2.1. Spoiwa

Cement, wapno i gips powinny spełniać wymagania obowiązujących norm

6.2.2. Piasek i woda

Piasek powinien spełniać wymagania obowiązującej normy przedmiotowej, a w szczególności:

- nie zawierać domieszek organicznych
- mieć frakcje różnych wymiarów, a mianowicie: piasek drobnziarnisty 0,25-0,5mm, piasek średnioziarnisty 0,5-1,0mm, piasek gruboziarnisty 1,0-2,0mm,
- przy zastosowaniu cementu białego lub kolorowego zawartość pyłów mineralnych o średnicy poniżej 0,05mm nie powinna być większa niż 1% masy cementu.

Do spodnich warstw tynku należy stosować piasek gruboziarnisty, do warstw wierzchnich –średnioziarnisty.

Do gładzi piasek powinien być drobnoziarnisty i przechodzić całkowicie przez sito o prześwicie 0,5mm.

Woda zarobowa powinna spełniać wymagania podane w obowiązującej normie dotyczącej wody do celów budowlanych.

6.3.Sprzęt

Drobne narzędzia tynkarskie oraz betoniarka lub mieszadło wolnoobrotowe, agregat tynkarski

6.4.Transport

Technologiczny lub ręczny

6.5.Wykonanie robót

6.5.1.Przygotowanie powierzchni

W murze ceglanym spoiny powinny być nie wypełnione na głębokość 10-15mm od lica muru. Jeżeli mur jest wykonany na spoiny pełne, należy je wyskrobać na głębokość jw. lub zastosować specjalne środki zapewniające należyłą przyczepność tynku do podłoża. Belki stalowe nadproży powinny być osiatkowane.

Bezpośrednio przed tynkowaniem podłoże oczyścić z kurzu szczotkami oraz usunąć plamy z rdzy i substancji tłustych. Nadmiernie suchą powierzchnię muru należy zwilżyć wodą.

Dla tynków przecieranych należy czyścić jw.

6.5.2.tynki trójwarstwowe

Tynki trójwarstwowe składające się z obrzutki, narzutu i gładzi stosowane są we wnętrzach. Narzut tynków wewnętrznych należy wykonywać według pasów i listew kierunkowych. Tynki o szczególnie starannym pionowaniu i zacieraniu zwane są tynkami doborowymi (kat IV). Tynki trójwarstwowe o specjalnym wykończeniu gładzi tzw. wypalane mogą wykonywane w pomieszczeniach mokrych.

Tynki przecierane uzupełnić i wykonać warstwę gładzi – jak dla kat.III tynków.

6.5.2.1.obrzutka

Obrzutkę na podłożach ceramicznych i z betonów należy wykonywać z zaprawy cementowej 1:1 o konsystencji odpowiadającej 10-12cm zagłębienia stożka pomiarowego. Grubość obrzutki powinna wynosić 3-4mm.

6.5.2.2.Narzut

Narzut wierzchni powinien być наносzony po związaniu zaprawy obrzutki, lecz przed jej stwardnieniem. Podczas wyrównywania należy warstwę narzutu dociskać pacą przesuwaną stale w jednym kierunku. Przy wykonywaniu tynków doborowych kat IV należy stosować dodatkowo wyrównujące pasy i listwy.

Na narzut powinny być stosowane następujące zaprawy:

- cementowo-wapienne, do tynków nie narażonych na zawilgocenie 1:2:10, do tynków narażonych na zawilgocenie 1:0,3:4
- cementowe, do tynków nie narażonych na zawilgocenie 1:4, do tynków narażonych na zawilgocenie 1:3

Zaprawa powinna mieć konsystencję odpowiadającą 7-10cm zanurzenia stożka pomiarowego.

Grubość narzutu powinna wynosić 8-15mm.

Marka zaprawy zastosowanie na narzut tynków wypalanych nie powinna być niższa niż zastosowanej na obrzutkę.

6.5.2.3. Gładź gipsowa

Gładź należy nanosić po związaniu warstwy narzutu, lecz przed jej stwardnieniem. Podczas zacierania warstwa gładzi powinna być mocno dociskana do warstwy narzutu. Zaprawa stosowana do wykonania gładzi powinna mieć konsystencję 7-10cm zanurzenia stożka pomiarowego. Należy stosować zaprawy gipsowe

Do wykonywania gładzi tynków trójwarstwowych kat III należy stosować do zaprawy drobny piasek przesiany o uziarnieniu 0,25-0,5mm. Gładź należy zacierać jednolicie gładką packą drewnianą.

Do wykonania gładzi tynków trójwarstwowych doborowych kat IV należy do zaprawy stosować bardzo drobny piasek, przechodzący przez sito o prześwicie 0,25mm. Gładź tynków doborowych powinna być starannie wygładzona packą drewnianą lub metalową.

Gładź tynku wypalanego należy wykonać po dostatecznym stwardnieniu narzutu, zacierając ją packami stalowymi lub z blachy miedzianej. Jednocześnie należy posypywać zacieraną powierzchnię mieszaniną cementu i piasku przesianego przez sito o oczkach 0,25mm, a w końcowym etapie pracy – samym cementem ze skrapianiem powierzchni wodą.

6.6. Kontrola jakości robót

6.6.1. Odbiór podłoża

Odbiór podłoża należy przeprowadzać bezpośrednio przed przystąpieniem do robót tynkowych. Podłoże powinno być przygotowane zgodnie z pkt. 6.5.1.

Jeżeli odbiór podłoża odbywa się po dłuższym czasie od jego wykonania, należy podłoże przed odbiorem oczyścić i zmyć wodą.

6.6.2. Odbiór tynków

Ukształtowanie powierzchni, krawędzie przecięcia powierzchni oraz kąty dwuścienne powinny być zgodne z dokumentacją techniczną.

Dopuszczalne odchylenie powierzchni i krawędzi oraz przecinających się płaszczyzn tynków zwykłych wewnętrznych podano w poniższej tabeli.

Kategoria tynku	Odchylenie powierzchni tynku od płaszczyzny i odchylenie krawędzi od linii prostej	Odchylenie powierzchni i krawędzi od kierunku		Odchylenie przecinających się płaszczyzn od kąta przewidzianego w dokumentacji
		Pionowego	poziomego	

Specyfikacja Techniczna dla zapewnienia ochrony przeciwpożarowej
budynku Domu Pomocy Społecznej w Bartoszczach

0,I,Ia	nie podlega sprawdzeniu			
II	Nie większe niż 4mm na długości łaty kontrolnej 2m	Nie większe niż 3mm na 1m	Nie większe niż 4mm na 1m i ogółem nie więcej niż 10mm na całej powierzchni między przegrodami pionowymi	Nie większe niż 4mm na 1m
III	Nie większe niż 3mm i w liczbie nie większej niż 3 na całej długości łaty kontrolnej 2m	Nie większe niż 2mm na 1m i ogółem nie więcej niż 4mm w pomieszczeniach do 3,5m wysokości oraz nie więcej niż 6mm w pomieszczeniach powyżej 3,5m wysokości	Nie większe niż 3mm na 1m i ogółem nie więcej niż 6mm na całej powierzchni między przegrodami pionowymi	Nie większe niż 3mm na 1m
IV IV f IV w	Nie większe niż 2mm i w liczbie nie większej niż 2 na całej długości łaty kontrolnej 2m	Nie większe niż 1,5mm na 1m i ogółem nie więcej niż 3mm w pomieszczeniach do 3,5m wysokości oraz nie więcej niż 4mm w pomieszczeniach powyżej 3,5m wysokości	Nie większe niż 2mm na 1m i ogółem nie więcej niż 3mm na całej powierzchni między przegrodami pionowymi	Nie większe niż 2mm na 1m

Odczylenia promieni krzywizny powierzchni faset, wnęk itp. od projektowanego promienia nie powinny być większe niż:

- dla tynków kat. II i III – 7mm
- dla tynków kat.IV i Ivf – 5mm

Powierzchnia tynku wypalanego powinna być bardzo gładka, z połyskiem, o ciemnym zabarwieniu.

Widoczne miejscowe nierówności tynków:

- doborowych i wypalanych – niedopuszczalne
- pospolitych – dopuszczalne o szerokości i głębokości 1mm i długości do 50mm w liczbie 3 nierówności na 10m² tynku

Wypryski i spęczenia na powierzchni tynku wskutek obecności w zaprawie nie zagęszczonych cząstek wapna są:

- dla tynków pocienionych, pospolitych, doborowych i wypalanych – niedopuszczalne
- dla tynków surowych i jednowarstwowych zacieranych na ostro – dopuszczalne w liczbie 5 sztuk na 10m² tynku

Pęknięcia na powierzchni tynków :

- dla tynków pocienionych, pospolitych, doborowych i wypalanych – niedopuszczalne
- dla tynków surowych i jednowarstwowych zacieranych na ostro – dopuszczalne włoskowate rysy skurczowe

Dla wszystkich odmian tynków są niedopuszczalne następujące wady :

- wykwyty w postaci nalotu wykryształizowanych na powierzchni tynków roztworów soli przenikających z podłoża, pleśni itp.
- trwałe ślady zacieków na powierzchni
- odstawanie, odparzenia i pęcherze wskutek niedostatecznej przyczepności tynku od podłoża

Minimalna przyczepność tynku do podłoża z cegły, pustaków lub bloków betonowych powinna wynosić :

- dla tynków wapiennych – 0,01 MPa
- dla tynków cem-wap, gipowo-wapiennych – 0,025MPa
- dla tynków gipsowych – 0,04MPa
- dla tynków cementowych – 0,05MPa

6.7.Obmiar

Jednostką obmiaru jest m² wykonanego tynku. Płatność obejmuje wykonanie wszystkich warstw wraz z przygotowaniem powierzchni i dostarczeniem materiałów.

6.8..Odbiór końcowy

Odbiory i badania należy przeprowadzać wg 6.6

Na podstawie wyników badań należy sporządzić protokoły odbioru robót końcowych.

Jeżeli wszystkie badania dały wyniki dodatnie, wykonane roboty należy uznać za zgodne z wymaganiami . Jeżeli choć jedno badanie dało wynik ujemny, wykonane roboty należy uznać za niezgodne z wymaganiami norm i kontraktu. W takiej sytuacji wykonawca obowiązany jest doprowadzić roboty do zgodności z normą i przedstawić je do ponownego odbioru.

6.9. Płatność

Cena jednostkowa uwzględnia dostarczenie niezbędnych materiałów, przygotowanie podłoża , wykonanie poszczególnych warstw tynku z zatarciem oraz oczyszczenia stanowiska pracy.

Ilości robót : według przedmiaru robót

6.10.Przepisy związane

6.10.1.Normy

PN-85/B-04500Zaprawy budowlane. Badania cech fizycznych i wytrzymałościowych

PN-70/B-10100 Roboty tynkowe. Tynki zwykłe. Wymagania i badania przy odbiorze.

PN-75/C-04630 Woda do celów budowlanych. Wymagania i badania

BN-80/6733-09 Spoiwo gipsowe specjalne

6.10.2. Dodatkowe przepisy

Świadectwa ITB gotowych zapraw tynkarskich

7. Malowanie

7.1. Wstęp

Przedmiotem niniejszej Specyfikacji Technicznej są wymagania dotyczące wykonania i odbioru robót związanych z malowaniem ścian i sufitów wewnętrznych przy realizacji inwestycji

7.2. Materiały

Farby lateksowe

7.3. Sprzęt

Narzędzia podręczne do malowania i mieszania farb

7.4. Transport

Ręczny lub technologiczny.

7.5. Wykonanie robót

Roboty malarskie wewnątrz budynku powinny być wykonywane po wyschnięciu oraz ewentualnie po zafluatowaniu tynków i miejsc naprawionych.

Przy wykonywaniu robót malarskich wewnętrznych nie powinna występować w pomieszczeniach zbyt wysoka temperatura (powyżej 30°C) oraz przeciągi.

7.5.1. Przygotowanie podłoża

Tynki posiadające drobne uszkodzenia powierzchni powinny być naprawione przez wypełnienie ubytków zaprawą cementową 1:3 lub masą szpachlową co najmniej na 24 godziny przed przystąpieniem do malowania.

7.5.2. Gruntowanie

Przy malowaniu farbami emulsyjnymi:

- tynki zwykłe nie zaleca się do gruntowania, o ile informacja techniczna farby nie podaje inaczej

- na chłonnych podłożach należy stosować do gruntowania farbę emulsyjną rozcieńczoną w stosunku 1;3-5 z tego samego rodzaju farby, z jakiej przewiduje się wykonanie powłoki malarskiej

Dla farb zapobiegających kondensacji pary gruntowanie wykonać zgodnie z instrukcją producenta.

Barwy powłok powinny być jednolite i równomierne.

7.6.Kontrola jakości robót

7.6.1.Odbiór powierzchni do malowania

kontrola stanu technicznego powierzchni do malowania powinna obejmować :

- sprawdzenie wyglądu powierzchni poprzez oględziny zewnętrzne
- sprawdzenie wsiąkliwości przez spryskanie powierzchni kilkoma kroplami wody (przy wymaganej małej wsiąkliwości ciemniejsza plama zwilżonej powierzchni powinna wystąpić nie wcześniej niż po 3s)
- sprawdzenie wyschnięcia przez badanie wilgotnościomierzem (dla farb emulsyjnych największa dopuszczalna wilgotność wynosi 4% masy)
- sprawdzenie skuteczności fluatowania przez zwilżenie powierzchni 1-oprocentowym roztworem alkoholowym fenylotropiny (zmiana barwy na intensywnie różową jest dowodem złego zafluatowania podłoża)

7.6.2.odbiór robót malarskich

Badania powłok malarskich z farb emulsyjnych i przeciwpleśniowych należy przeprowadzić nie wcześniej niż po 7 dniach po zakończeniu ich wykonania. Badania prowadzić w temperaturze nie niższej niż +5°C i przy wilgotności względnej powietrza nie wyższej niż 65%.

Sprawdzenie wyglądu zewnętrznego powłok malarskich polega na: stwierdzeniu równomiernego rozłożenia farby, jednolitego natężenia barwy i zgodności ze wzorcem producenta, braku prześwitów i dostrzegalnych skupisk lub grudek nierozstartego pigmentu lub wypełniaczy, braku plam, smug, zacieków, pęcherzy, odstających płatków powłoki, widocznych okiem nieuzbrojonym śladów pędzla itp. , w stopniu kwalifikującym odbieraną powierzchnię malowaną do powłok o dobrej jakości wykonania.

Sprawdzenie zgodności barwy powłoki ze wzorcem producenta polega na porównaniu, w świetle rozproszonym, barwy wyschniętej powłoki malarskiej z barwą wzorca, który w przypadku nakładania powłok bez podkładu wyrównawczego powinien być wykonany na takim samym podłożu, o powierzchni możliwie zbliżonej do faktury podłoża.

Sprawdzenie połysku należy wykonać przez oględziny powłoki w świetle rozproszonym. Rodzaj połysku powinien być określany :

- przy powłokach matowych – połysk matowy tj. nie dający połysku w świetle odbitym,
- przy powłokach półmatowych – połysk półmatowy tj. odpowiadający połyskowi skorupki kurzego jaj

- przy powłokach z farb olejnych i syntetycznych z połyskiem – wyraźny tłusty połysk.

Sprawdzenie powłoki na wycieranie polega na lekkim, kilkukrotnym potarciu jej powierzchni miękką, wełnianą lub bawełnianą szmatką kontrastowego koloru. Powłoka jest odporna na wycieranie, jeśli na szmatce nie wystąpią ślady farby.

7.7. Obmiar

Jednostką obmiaru jest m² wykonanej powłoki malarskiej (wszystkich warstw) wraz z przygotowaniem i wyrównaniem powierzchni. Płatność obejmuje również sprzątanie i usunięcie odpadów.

7.8. Odbiór końcowy

Odbiory i badania należy przeprowadzać wg 7.6

Na podstawie wyników badań należy sporządzić protokoły odbioru robót końcowych.

Jeżeli wszystkie badania dały wyniki dodatnie, wykonane roboty należy uznać za zgodne z wymaganiami. Jeżeli choć jedno badanie dało wynik ujemny, wykonane roboty należy uznać za niezgodne z wymaganiami norm i kontraktu. W takiej sytuacji wykonawca obowiązany jest doprowadzić roboty do zgodności z normą i przedstawić je do ponownego odbioru.

7.9. Płatność

Cena jednostkowa uwzględnia dostarczenie niezbędnych materiałów, przygotowanie podłoża, wykonanie powłok malarskich oraz oczyszczeniem stanowiska pracy.

Ilości robót : według przedmiaru robót

7.10. Przepisy związane

PN-70/B-10100 Roboty tynkowe. Tynki zwykłe. Wymagania i badania przy odbiorze.

PN-69/B-10280 Roboty malarskie budowlane farbami wodnymi i wodorozcieńczalnymi farbami emulsyjnymi

PN-80/C-04401 Pigmenty. Ogólne metody badań

PN-71/C-04403 Pigmenty do farb wodnych. Metody badań

PN-79/C-04411 Pigmenty. Oznaczenie trwałości na światło

PN-75/C-04630 Woda do celów budowlanych. Wymagania i badania

PN-62/C-81502 Szpachlówki i kity szpachlowe. Metody badań

BN-69/6112-21 Szpachlówka emulsyjna JP-60

BN-80/6117-02 Farby emulsyjne nawierzchnie Polinit

BN-84/6117-05 Farby emulsyjne do wymalowań wewnętrznych

BN-76/6141-06 Środki do prania i mycia. Mydło techniczne szare 65%

BN-76/6141-07Środki do prania i mycia. Mydło techniczne szare 45%

BN-77/6701-04Materiały wykończeniowe w budownictwie. Oznaczenia trwałości barwy metodą przyspieszoną

Świadectwa ITB stosowanych farb

Instrukcje techniczne producentów na stosowane materiały

8. Drzwi i klapy

8.1. Wstęp

Przedmiotem niniejszej Specyfikacji Technicznej są wymagania dotyczące wykonania i odbioru robót związanych z montażem okien, drzwi podczas realizacji inwestycji.

8.2. Materiały

drzwi ppoż z częściowym przeszkleniem EI30 i EI60 z atestem w komplecie z samozamykaczami, ościewnicami i klamkami z zamkami, kłapa oddymiająca o powierzchni czynnej oddymiania 0,8m² w komplecie z owiewakami i kołnierzem, wyłaz dachowy 80x80 przeszklony szyba zespolona o współczynniku 1,1. Szczegóły drzwi i kłap w zestawieniach w dokumentacji technicznej. Wszystkie klapy i drzwi dostarczane jako wyroby gotowe fabrycznie szklone i malowane z zaświadczeniami o jakości wyrobów.

8.3. Sprzęt

Narzędzia drobne do osadzania okien i drzwi

8.4. Transport

technologiczny lub ręczny

8.5. Wykonanie robót

Ościeże osadzić zgodnie z pkt.5.5.4 ST

8.5.1. Wbudowanie okien

Przed osadzeniem okien należy sprawdzić dokładność wykonania ościeży, w przypadku występujących wad w wykonaniu ościeży lub zabrudzenia powierzchni ościeży, należy naprawić i oczyścić ościeże.

Dopuszczalne odchyłki wymiarów otworów okiennych podano w tabeli nr 1.

Rodzaj ściany i sposób wykonania ościeży	Odchyłki [mm]		Dopuszczalna różnica długości przekątnych [mm]
	szerokość	wysokość	
Ściany murowane, wyprawa tynkarska	+10	+10	10

Okna należy zamocować w punktach rozmieszczonych w ościeżu zgodnie z wymogami w tabeli nr 2.

Wymiary zewnętrzne okna [cm]		Liczba punktów zamocowania	Rozmieszczenie punktów zamocowania	
Wysokość	szerokość		w nadprożu i progu	na stojaku
	do 150	4	nie mocuje się	każdy stojak w

do 150	150-200	6	po 1 punkcie w nadprożu i progu w ½ szerokości okna	2 punktach w odległości ok.33 cm od nadproża i ok.35 cm od progu
	powyżej 200	8	po 2 punkty w nadprożu i progu symetrycznie w odległościach od pionowej krawędzi ościeża, równej 1/3 szerokości okna	

Odległość punktów zamocowania i wymiary otworów mierzymy od krawędzi przecięcia się płaszczyzny węgaraka z płaszczyzną ościeża.

W sprawdzone i przygotowane ościeża należy wstawić okna na podkładkach lub listwach. Następnie należy osadzić w sposób trwały elementy kotwiące w ościeżach. W ościeżach bezwęgarkowych styk ościeżnicy z ościeżem należy po zewnętrznej stronie okna wypełnić kitem trwale plastycznym, a na pozostałej szerokości ościeżnicy szczeliwem termoizolacyjnym.

Ustawione okna należy sprawdzić w pionie i poziomie oraz dokonać pomiaru przekątnych. Dopuszczalne odchylenie od pionu i poziomu nie powinno być większe niż 2mm na 1m wysokości okna, jednak nie więcej niż 3mm na całej długości elementów ościeżnicy. Odchylenie ościeżnicy od płaszczyzny pionowej nie może być większe niż 2mm. Różnice wymiarów przekątnych nie powinny być większe niż 2mm przy długości przekątnej do 1m, 3mm – do 4m; 4mm – powyżej 2m długości przekątnej.

Po ustawieniu okna należy sprawdzić sprawność działania skrzydeł przy otwieraniu i zamykaniu. Zamocowanie ościeżnic należy dokonać za pomocą łączników typu zaczepów, gwintowanych haków do ościeżnic, wkrętów itp. Mocowanie ościeżnic za pomocą gwoździ jest nie dopuszczalne.

Zamocowane okno należy uszczelnić pod względem termicznym przez wypełnienie szczelin między ościeżnicą a ościeżem materiałem izolacyjnym dobrze ubitym i dopuszczonym do stosowania dla tego celu. Osadzone okno po wykonaniu wszystkich prac związanych z jego osadzaniem należy dokładnie zamknąć.

8.5.2. Wbudowanie drzwi

Ościeżnice osadzić równocześnie ze wznoszeniem ścian działowych, oraz w istniejących ścianach osadzić analogicznie; wg zasad z pkt.5.5.4.ST. Progi metalowe umocować na kołki rozporowe ze stali nierdzewnej do podłoża.

8.6. Kontrola jakości robót

Badania jakości robót należy prowadzić w czasie i po zakończeniu robót.

Badania prawidłowości osadzenia ościeży wykonać zgodnie z pkt.5.6.ST

Badania prawidłowości osadzenia okien powinny obejmować sprawdzenie :

- wymiarów otworów dla okna wg tabeli nr 1 z pkt.8.5.1
- rozmieszczenia punktów zamocowania wg tabeli nr 2 z pkt.8.5.1
- ustawienia okna w pionie i poziomie (max dopuszczalne odchyłki do 2mm na 1m wysokości okna, jednak nie więcej niż 3mm na całej długości ościeżnicy)
- odchylenia ościeżnicy od płaszczyzny pionowej (nie może być większe niż 2mm)
- różnicy wymiarów przekątnych (nie powinny być większe niż 2mm przy długości przekątnej do 1m, 3mm – do 2m, 4mm – powyżej 2m długości przekątnej)
- działania skrzydeł przy otwieraniu i zamykaniu.

Badania prawidłowości osadzenia skrzydeł drzwiowych powinny obejmować sprawdzenie :

- działania skrzydła przy otwieraniu i zamykaniu

8.7. Obmiar

Jednostką obmiaru jest komplet okna, drzwi czy witryny wraz z ościeżami, okuciami i uszczelnieniem. Płatność obejmuje również sprzątanie i usunięcie odpadów.

8.8. Odbiór końcowy

Odbiory i badania należy przeprowadzać wg 8.6

Na podstawie wyników badań należy sporządzić protokoły odbioru robót końcowych.

Jeżeli wszystkie badania dały wyniki dodatnie, wykonane roboty należy uznać za zgodne z wymaganiami. Jeżeli choć jedno badanie dało wynik ujemny, wykonane roboty należy uznać za niezgodne z wymaganiami norm i kontraktu. W takiej sytuacji wykonawca obowiązany jest doprowadzić roboty do zgodności z normą i przedstawić je do ponownego odbioru.

8.9. Płatność

Cena jednostkowa uwzględnia dostarczenie niezbędnych materiałów, przygotowanie podłoża, osadzenie ościeży, okien, drzwi i progów oraz oczyszczeniem stanowiska pracy.

Ilości robót : według przedmiaru robót

8.10. Przepisy związane

PN-88/B-10085 Stalarka budowlana. Okna i drzwi. Wymagania i badania.
PN-75/B-94000 Okucia budowlane. Podział.

PN-75/B-96000 Tarcica iglasta

BN-75/7150-02 Drzwi drewniane wewnętrzne. Metody badań

BN-82/7150-04 Stalarka budowlana. Drzwi i okna. Terminologia

9. Obudowa i ścianki z płyt g-k

9.1. Wstęp

Przedmiotem niniejszej Specyfikacji Technicznej są wymagania dotyczące wykonania i odbioru robót związanych z wykonaniem obudów i ścianek płytami kartonowo-gipsowymi

9.2. Materiały

Płyty kartonowo-gipsowe przeciwpożarowe o gr. 12,5mm, (12,5x2 - EI60) ruszt metalowy, łączniki systemowe, płyty z wełny mineralnej prasowanej

9.3. Sprzęt

Drobne narzędzia

9.4. Transport

Ręczny lub technologiczny

9.5. Wykonanie robót

Do zabudowy przewodów instalacyjnych zastosować system zabudowy np. Rigips. Konstrukcja nośna z profili UW montowane na połączeniach ze stropem za pomocą wkrętów oraz profili słupkowych CW. Płyty montować według wytycznych producenta, styki uszczelnić gipsem.

9.6. Kontrola jakości

Kontroli podlega:

- wykonana konstrukcja nośna
- wykonane pokrycie z płyt g-k, wypełnienia z wełny mineralnej
- zgodność wykonania z projektem
- materiał i wykonanie pod względem zgodności z aprobatą techniczną

9.7. Obmiar

Jednostka obmiaru jest m² wykonanej zabudowy z płyt g-k. wraz z rusztem

9.8. Odbiór końcowy

Odbiory i badania należy przeprowadzać wg 9.6

Na podstawie wyników badań należy sporządzić protokoły odbioru robót końcowych.

Jeżeli wszystkie badania dały wyniki dodatnie, wykonane roboty należy uznać za zgodne z wymaganiami. Jeżeli choć jedno badanie dało wynik ujemny, wykonane roboty należy uznać za niezgodne z wymaganiami norm i kontraktu. W takiej sytuacji wykonawca obowiązany jest doprowadzić roboty do zgodności z normą i przedstawić je do ponownego odbioru.

9.9. Płatność

Cena jednostkowa uwzględnia dostarczenie niezbędnych materiałów, przygotowanie podłoża, zamocowanie płyt g-k, uszczelnienie styków, oraz oczyszczenie stanowiska pracy.

Ilość robót: według przedmiaru

9.10. Przepisy związane

Instrukcje techniczne producentów

Aprobata techniczna ITB AT-15-2915/98

Atest PZH 4/B-1043/94/96

10. Posadzki

10.1. Wstęp

Przedmiotem niniejszej Specyfikacji Technicznej są wymagania dotyczące wykonania i odbioru robót związanych z wykonaniem posadzek z wykładzin PCV rulon, z kafli podłogowych przy realizacji inwestycji.

10.2. Materiały

jastrych gipsowy podłogowy 25mm, płyty OSB 20mm

Wykładzina obiektowa PCV rulon oraz kleje do wykładzin. Wykładzina i kleje z atestami PZH. Kafle podłogowe typu gres o fakturze antypoślizgowej, oraz klej do gresu.

10.3. Sprzęt

Do wykonywania betonu czy zaprawy betoniarka lub mieszadło wolnoobrotowe. Narzędzia drobne do wyrównania posadzki i nakładania kleju.

10.4. Transport

Technologiczny lub ręczny.

10.5. Wykonanie robót

10.5.1. wykonanie jastrychu

płyty gipsowe jastrychu mocować do uprzednio zamontowanych wypoziomowanych płyt OSB.

10.5.2. wykonanie posadzki z wykładziny

Do wykonywania posadzki z wykładzin PCV można przystąpić po zakończeniu wszystkich robót budowlanych stanu surowego i robót wykończeniowych, oraz po zakończeniu robót instalacyjnych, łącznie z przeprowadzeniem prób ciśnieniowych instalacji.

Temperatura powietrza w pomieszczeniu w którym wykonuje się posadzki nie powinna być niższa niż 15°C i powinna być zapewniona co najmniej na kilka dni przed wykonywaniem robót oraz w okresie wysychania kleju.

Podkład wykazujący usterki powierzchni należy wyrównać odpowiednią masą wygładzającą ; grubość warstwy wygładzającej powinna wynosić 1-2mm.

Przed przystąpieniem do układania wykładzin PCV podkład powinien być dokładnie oczyszczony i odkurzony. Podkład cementowy wymaga zagruntowania, jeśli wykazuje ślady pyłu. Wszystkie materiały – wykładziny i klej należy dostarczyć do pomieszczeń, w których będą stosowane , co najmniej na 24 godziny przed układaniem. Wykładzina powinna być rozwinięta z rulonu i luźno ułożona na podkładzie co najmniej na 24 godziny przed układaniem.

Wykładzinę przykleić całą powierzchnią do podłoża za pomocą kleju dobranego do typu zastosowanej wykładziny. Wykonanie szczelnych i elastycznych posadzek należy wykonać poprzez łączenie styków wykładziny za pomocą sznura spawalniczego oraz wykończenie brzegów listwą przypodłogową. Spoiny spawane nie powinny wykazywać ubytków, miejscowych zmian barwy i uszkodzeń wykładziny w obrębie złącza, sznur spawalniczy należy ściąć równo z powierzchnią posadzki. Listwy powinny być przyklejone na całej długości do podłoża i dokładnie dopasowane w narożach wklęsłych i wypukłych. Układanie posadzki należy wykonywać z cokołem na ściany na wysokość 7cm. Łączenie wykładzin podłogowych z okładziną ścienną za pomocą spawania sznurem spawalniczym.

Posadzka powinna być na całej powierzchni ściśle połączona z podkładem. Posadzka powinna być czysta oraz równa i stanowić płaszczyznę poziomą lub o określonym pochyleniu. Nierówności mierzone jako prześwity między łatą dwumetrową a posadzką nie powinny wynosić więcej niż 5mm na całej długości łaty. Dopuszczalne odchylenia posadzki od płaszczyzny poziomej lub od ustalonego spadku nie powinno być większe niż ± 5 mm na całej długości lub szerokości posadzki.

10.5.3. Wykonanie posadzki z kafli podłogowych

W pomieszczeniu posadzka powinna być wykonana z tego samego typu i gatunku płytek.

Posadzka z płytek powinna być układana na świeżym podkładzie cementowym, bezpośrednio po jego wstępnym stwardnieniu, nie później jednak niż po upływie 3 dni. Płytki powinny być wilgotne, lecz nie całkowicie nasycone wodą. Powinny być zanurzone w wodzie bezpośrednio przed zastosowaniem.

Spoiny między płytkami układanymi na kleju powinny mieć szerokość umożliwiającą dokładne wypełnienie zaprawą tj. praktycznie 1-2 mm. Szerokość spoin powinna być jednakowa i kontrolowana przy układaniu. Spoiny powinny przebiegać prostoliniowo. Dopuszczalne odchylenie linii spoin od linii prostej nie powinno wynosić więcej niż 2, na 1m i 3mm na całej długości pomieszczenia.

Do wypełnienia spoin można przystąpić dopiero po kilku dniach od ułożenia płytek. Przed spoinowaniem posadzka powinna być zwilżona wodą, która nie powinna stać w spoinach. Do wypełnienia spoin stosować gotową zaprawę. Po lekkim stwardnieniu zaprawy, lecz przed jej związaniem, powierzchnia posadzki powinna być dokładnie oczyszczona.

Posadzka powinna być na całej powierzchni ściśle połączona z podkładem. Posadzka powinna być czysta oraz równa i stanowić płaszczyznę poziomą lub o określonym pochyleniu. Nierówności mierzone jako prześwity między łatą dwumetrową a posadzką nie powinny wynosić więcej niż 5mm na całej długości łaty. Dopuszczalne odchylenia posadzki od płaszczyzny poziomej lub od ustalonego spadku nie powinno być większe niż ± 5 mm na całej długości lub szerokości posadzki

10.6. Kontrola jakości robót

10.6.1. Odbiór podkładu

Odbiór powinien być przeprowadzony w następujących fazach robót :

- po wykonaniu warstwy ochronnej na materiale izolacyjnym
- podczas układania podkładu
- po całkowitym stwardnieniu podkładu i wykonaniu badania wytrzymałości na ściskanie na próbkach kontrolnych.

Odbiór powinien obejmować :

- a) sprawdzenie materiałów
- b) sprawdzenie prawidłowości ułożenia warstwy ochronnej na materiale izolacyjnym, jeżeli jest ona wymagana,
- c) sprawdzenie w czasie wykonywania podkładu jego grubości w dowolnych 3 miejscach w pomieszczeniu : badania należy przeprowadzić metodą przekuwania z dokładnością do 1mm

- d) sprawdzenie wytrzymałości podkładu na ściskanie i zginanie przez ocenę laboratoryjnie przeprowadzonych badań próbek kontrolnych pozostawionych w czasie wykonywania podkładów. Badania powinny być wykonywane nie rzadziej niż 1 raz na 1000m² podkładu
- e) sprawdzenie równości podkładu przez przykładanie w dowolnych miejscach i kierunkach dwumetrowej łąty kontrolnej odchylenia stanowiące prześwity między łątą a podkładem należy mierzyć z dokładnością do 1mm,
- f) sprawdzenie odchyłeń od płaszczyzny poziomej lub określonej wyznaczonym spadkiem za pomocą dwumetrowej łąty kontrolnej i poziomicy; odchylenia należy mierzyć z dokładnością do 1mm,
- g) sprawdzenie prawidłowości osadzenia w podkładzie elementów dodatkowych (wpustów itp.) badania należy wykonać przez oględziny
- h) sprawdzenie prawidłowości wykonania szczelin dylatacyjnych, izolacyjnych i przeciwskurczowych

10.6.2.Sprawdzenie warunków przystąpienia do robót posadzkowych

Przed przystąpieniem do wykonania posadzki należy sprawdzić :

- a) temperaturę pomieszczeń
- b) wilgotność podkładu

10.6.3.Odbiór posadzki powinien obejmować :

- a) sprawdzenie wyglądu zewnętrznego; badanie wykonać przez ocenę wzrokową
- b) sprawdzenie prawidłowości ukształtowania powierzchni posadzki; badania należy analogicznie p.8.6.1. e) i f)
- c) sprawdzenie połączenia podkładu z posadzką; badanie przeprowadzić przez naciskanie lub opukiwanie
- d) sprawdzenie prawidłowości osadzenia w posadzce kraterów itp.; badania należy wykonać przez oględziny

Sprawdzenie prawidłowości wykonania styków materiałów posadzkowych; badania prostoliniowości należy wykonać za pomocą naciągniętego drutu i pomiaru odchyłeń z dokładnością do 1mm, a szerokości spoin za pomocą szczelinomierza lub suwmiarki.

Sprawdzenie wykończenia posadzki i prawidłowości zamocowania listew podłogowych lub cokołów; badania należy wykonać poprzez oględziny

Sprawdzenie ścieralności jeśli wymagane zostało określone w projekcie, należy przeprowadzić na próbkach przygotowanych w czasie wykonywania posadzek wg PN-83/B-06256

10.7.Obmiar

Jednostką obmiaru jest m² wykonanej posadzki, okładziny. Płatność obejmuje wykonanie gładzi wyrównującej, przyklejenie wykładziny, zgrzanie styków wykładziny, wykonanie cokołu i wykończenie listwami wykładziny. W przypadku lastrico ułożenie posadzki ze szlifowaniem. Płatność obejmuje wykonanie wszystkich warstw wraz z przygotowaniem powierzchni i dostarczeniem materiałów.

10.8..Odbiór końcowy

Odbiory i badania należy przeprowadzać wg 10.6

Na podstawie wyników badań należy sporządzić protokoły odbioru robót końcowych.

Jeżeli wszystkie badania dały wyniki dodatnie, wykonane roboty należy uznać za zgodne z wymaganiami . Jeżeli choć jedno badanie dało wynik ujemny, wykonane roboty należy uznać za niezgodne z wymaganiami norm i kontraktu. W takiej sytuacji wykonawca obowiązany jest doprowadzić roboty do zgodności z normą i przedstawić je do ponownego odbioru.

10.9. Płatność

Cena jednostkowa uwzględnia dostarczenie niezbędnych materiałów, przygotowanie podłoża , wykonanie poszczególnych warstw posadzki z wykończeniem oraz oczyszczeniem stanowiska pracy.

Ilości robót : według przedmiaru robót

10.10.Przepisy związane

10.10.1 Normy

PN-82/B-02020Ochrona cieplna budynków. Wymagania i obliczenia (z późniejszymi zmianami)

PN-79/B-06711Kruszywa mineralne. Piaski do zapraw budowlanych.

10.10.2. Informacje dodatkowe

informacje techniczne producenta wykładzin PCV

informacja techniczna producenta kafli podłogowych i klejów

atesty materiałów

11. Uzupełnienie nawierzchni

11.1.Wstęp

Przedmiotem niniejszej Specyfikacji Technicznej są wymagania dotyczące wykonania i odbioru robót związanych z wykonaniem chodników, parkingu i podjazdów z kostki brukowej przy realizacji inwestycji

11.2.Materiały

Kostka i krawężniki betonowe wibroprasowane gr 8cm spełniające normy PN-EN1338; PN-EN1339; PN-EN1340; PN-EN13198(U); PN-B-19306(U) oraz piasek do zapraw. Masa asfaltowobetonowa na gorąco.

11.3.Sprzęt

Zagęszczarka płytowa 150kg i narzędzia drobne, maszyny do rozkładania i zagęszczania asfaltobetonu

11.4. Transport

Ręczny lub technologiczny

11.5. Wykonanie robót

11.5.1. Przygotowanie podłoża

Korytowanie i podbudowy wykonać zgodnie z ST dot wykopów i zasypek. Przed przystąpieniem do układania kostki sprawdzić geodezyjnie poziom warstw podbudowy oraz wskaźnik zagęszczenia podłoża, który powinien wynosić min 0,95.

11.5.2. Układanie chodników, dróg

Wytrasować linie krawężników i ustawić na podsypce cementowo-piaskowej krawężniki. Spoiny krawężników nie powinny przekraczać 1cm. Spoiny należy wypełnić zaprawą cementowo-piaskową przygotowaną w stosunku 1:2. Spoiny krawężników przed zalaniem należy oczyścić i zmyć wodą.

Kostkę układać na podsypkach piaskowych o grubości w granicach 3-5 cm po zagęszczeniu. Podsypka powinna być zwilżona wodą, zagęszczona i wyprofilowana. Kostkę układa się na podsypce w taki sposób, aby szczeliny między kostkami wynosiły od 2 do 3mm. Kostkę należy układać około 1,5cm wyżej od projektowanej niwelety, gdyż w czasie wibrowania (ubijania) podsypka ulega zagęszczeniu.

Po ułożeniu kostek, szczeliny należy wypełnić zaprawą cementową, a następnie zmieść powierzchnię ułożonych kostek przy użyciu szczotek ręcznych lub mechanicznych i przystąpić do ubijania nawierzchni. Do ubijania kostek stosuje się zagęszczarki płytowe z osłoną z tworzywa sztucznego dla ochrony kostek przed uszkodzeniem i zabrudzeniem. Wibrowanie należy prowadzić od krawędzi powierzchni ubijanej kierunku środka i jednocześnie w kierunku poprzecznym kształtek.

Do zagęszczenia nawierzchni z kostek betonowych nie wolno używać walca.

Po ubiciu nawierzchni należy uzupełnić szczeliny piaskiem i zamieść nawierzchnię.

11.6. Kontrola jakości robót

Sprawdzenie ustawienia krawężnika :

- a) dopuszczalne odchylenia od linii krawężników w kłanie od linii projektowanej wynosi ± 1 cm
- b) dopuszczalne odchylenie niwelety górnej płaszczyzny krawężnika od niwelety projektowanej wynosi ± 1 cm
- c) równość powierzchni krawężników, sprawdzane przez przyłożenie w dwóch punktach trzymetrowej łaty przy czym prześwit pomiędzy górną powierzchnią krawężnika i przyłożoną łatą nie może przekraczać 1cm.
- d) dokładność wypełnienia spoin bada się co 10m. Spoiny muszą być wypełnione całkowicie na pełną głębokość.

Przed przystąpieniem do robót sprawdzić czy producent kostki posiada aprobatę techniczną

Sprawdzenie kształtu, wymiarów i koloru kostki brukowej o gr. 6cm :

- a) tolerancje wymiarów wynoszą :
 - na długości ± 3 mm,
 - na szerokości ± 3 mm
 - na grubości ± 5 mm
 - b) kolory i kształt kostek podlega odbiorowi inspektora nadzoru
- Sprawdzenie cech fizykomechanicznych kostek betonowych :

Specyfikacja Techniczna dla zapewnienia ochrony przeciwpożarowej
budynku Domu Pomocy Społecznej w Bartoszych

Lp.	Cechy	wartość
1.	Wytrzymałość na ściskanie po 28 dniach, MPa co najmniej: a) średnia z 6 kostek b) najmniejsza pojedynczej kostki	60 50
2.	Nasiąkliwość wodą wg.PN-B-06250,% nie więcej niż	5
3.	Odporność na zamrażanie, po 50 cyklach wg.PN-B-0250: a) pęknięcia próbki b) strata masy, %, nie więcej niż c) obniżenie wytrzymałości na ściskanie w stosunku do wytrzymałości próbek nie zamrażanych,%, nie więcej niż	Brak 5 20
4.	Ścieralność na tarczy Boehmego wg.PN-B-04111, mm, nie więcej niż	4

Badania w czasie robót :

- sprawdzenie podłoża – tolerancje wynoszą : głębokość ± 1 cm; szerokość ± 1 cm.
- Sprawdzenie spadków poprzecznych i podłużnych podłoża – dopuszczalne odchyłki wynoszą : ± 1 cm

Sprawdzenie wykonania dotyczy :

- pomierzenie szerokości spoin
- sprawdzenie prawidłowości ubijania
- sprawdzenie prawidłowości wypełnienia spoin
- sprawdzenie czy przyjęty deseń i kolor jest zachowany

Sprawdzenie cech geometrycznych :

- profil podłużny za pomocą niwelacji powykonawczej; odchylenia nie mogą przekroczyć ± 3 cm
- profil poprzeczny za pomocą szablonu lub poziomicy ; odchylenia nie mogą przekroczyć $\pm 0,3\%$

11.7.Obmiar

Jednostką obmiaru jest m² ułożonej kostki brukowej wraz z krawężnikiem czy obrzeżem, oraz oczyszczenie stanowiska pracy.

11.8. Odbiór końcowy

Odbiory i badania należy przeprowadzać wg 11.6

Na podstawie wyników badań należy sporządzić protokoły odbioru robót końcowych.

Jeżeli wszystkie badania dały wyniki dodatnie, wykonane roboty należy uznać za zgodne z wymaganiami . Jeżeli choć jedno badanie dało wynik ujemny, wykonane roboty należy uznać za niezgodne z wymaganiami norm i kontraktu. W takiej sytuacji wykonawca obowiązany jest doprowadzić roboty do zgodności z normą i przedstawić je do ponownego odbioru.

11.9. Płatność

Cena jednostkowa uwzględnia dostarczenie niezbędnych materiałów, przygotowanie podłoża, ułożenie krawężników, obrzeży i kostki, ubicie, wypełnienie spoin, roboty pomiarowe oraz oczyszczenie stanowiska pracy.

Ilość robót: według przedmiaru

11.10. Przepisy związane

PN-B-04111 Materiały kamienne. Oznaczenie ścieralności na tarczy Boehmego

PN-B-06712 Kruszywa mineralne do betonu zwykłego

PN-B-10021 Prefabrykaty budowlane z betonu. Metody pomiaru cech geometrycznych

BN-80/6775-03/01 Prefabrykaty budowlane z betonu. Elementy nawierzchni dróg, ulic, parkingów i torowisk tramwajowych. Wspólne wymagania i badania.

BN-80/6775-03/04 Prefabrykaty budowlane z betonu. Elementy nawierzchni dróg, ulic, parkingów i torowisk tramwajowych. Krawężniki i obrzeża chodnikowe.

BN-64/8845-02 Krawężniki uliczne. Warunki techniczne ustawienia i odbioru.

12. Instalacja hydrantowa wewnętrzna

12.1. Wstęp

Przedmiotem niniejszej Specyfikacji Technicznej są wymagania dotyczące wykonania i odbioru robót związanych z wykonaniem wewnętrznych instalacji wody zimnej, ciepłej i kanalizacji przy realizacji budynku mieszkalnego

12.2. Materiały

Rury PE łączone za pomocą zgrzewania i stalowe do instalacji wody zimnej, szafki hydrantowe z węzłem półsztywnym na bębnie.

12.3. Sprzęt

Podręczne narzędzia instalacyjne.

12.4. Transport

Technologiczny lub ręczny.

12.5. Wykonanie robót

12.5.1. Montaż przewodów wodociągowych

Połączenia należy wykonywać przez zgrzewanie lub za pomocą łączników mosiężnych. Zmiany kierunku prowadzenia przewodów należy wykonywać wyłącznie przy użyciu łączników; gięcie rur na zimno lub gorąco.

Maksymalne odległości pomiędzy punktami mocowania przewodów poziomych rur powinny wynosić :

Średnica rur [mm]	Maksymalny rozstaw uchwytów [m]	
	PCV	PE lub PB
16-25	0,7	0,4
32-50	1,2	0,75
63	1,5	0,9

Na pionowych przewodach z tworzyw sztucznych powinny być co najmniej dwa uchwyty na każdej kondygnacji. Na przewodach wody zimnej wykonanych z tworzyw sztucznych należy wykonać kompensatory wydłużeń zgodnie z projektem.

Rury stalowe ocynkowane gwintowane łączyć za pomocą kształtek stalowych ocynkowanych lub mosiężnych. Mocowanie analogiczne do rur z tworzyw.

12.5.2. Montaż armatury

Armatura stosowana w instalacjach wodociągowych powinna odpowiadać warunkom pracy (ciśnienie, temperatura) danej instalacji. Zawory przelotowe z kurkiem spustowym należy zainstalować w najniższych punktach instalacji oraz na każdym pionie. Zawory te powinny być zlokalizowane w miejscach łatwo dostępnych.

Jeżeli w projekcie nie są podane specjalne wymagania oś armatury czepalnej powinna pokrywać się z osią symetrii przyboru. Do baterii i zaworów czepalnych stojących należy stosować łączniki elastyczne, ograniczające rozchodzenie się hałasu i drgań powodowanych działaniem armatury.

12.5.3. Regulacja działania urządzeń instalacji ciepłej i zimnej wody

Przed przystąpieniem do regulacji należy kilkakrotnie przepłukać czystą wodą instalację, aż do uzyskania wypływu wody niezanieczyszczonej. Instalację uważa się za wyregulowaną gdy woda wypływa z najwyższych położonych punktów czepalnych, a czas napełnienia się zbiorników spłukujących nie przekracza 2min.

Regulację ciepłej wody wykonuje się za pomocą kryz. Instalację uważa się za wyregulowaną jeśli pomiar temperatury wody w poszczególnych punktach poboru jest zgodny z projektem, z dopuszczalną odchyłką do $\pm 5^{\circ}\text{C}$. Pomiaru temperatury należy dokonywać po 3min od otwarcia zaworu.

Zawory bezpieczeństwa należy tak wyregulować aby otwierały się przy przekroczeniu wartości nastawionej o 5%.

12.6. Kontrola jakości robót

12.6.1. Badania instalacji

Instalację wody ciepłej i zimnej należy poddać badaniom na szczelność. Badania szczelności należy wykonywać w temperaturze powietrza powyżej 0°C , przed zakryciem bruzd i kanałów. Badaną instalację napełnić wodą, dokładnie odpowietrzać i po napełnieniu przeprowadzić kontrolę całego urządzenia, zwracając szczególną uwagę na połączenia przewodów i armatury.

Po stwierdzeniu szczelności należy urządzenie poddać próbie podwyższonego ciśnienia za pomocą ręcznej pompki lub ruchomego agregatu pompowego. Instalacja wodociągowa przy ciśnieniu równym 1,5 krotnej wartości ciśnienia roboczego, lecz nie mniejszym niż 0,9MPa nie powinna wykazywać przecieków na armaturze i przewodach. Instalację uważa się za szczelną jeśli manometr w ciągu 20min nie wykazuje spadku ciśnienia.

Badanie instalacji ciepłej wody należy wykonać dwukrotnie : przy napełnieniu zimną wodą oraz drugi przy napełnieniu wodą o temperaturze 55°C . Podczas drugiej próby należy sprawdzić zachowanie się wydłużek, punktów stałych i przesuwnych. Próbę szczelności na gorąco przeprowadzamy na ciśnienie wodociągowe.

Badanie szczelności instalacji kanalizacyjnej powinno odpowiadać następującym warunkom:

- podejścia i przewody spustowe (piony) kanalizacji ścieków bytowo-gospodarczych należy sprawdzić na szczelność w czasie swobodnego przepływu przez nie wody
- poziomy kanalizacyjne sprawdza się na szczelność po napełnieniu wodą powyżej kolana łączącego pion z poziomem poprzez oględziny.

12.6.2. Odbiór robót

Odbiorowi podlegają :

- przebieg tras kanalizacyjnych

- szczelność połączeń kanalizacyjnych i studzienki
- sposób prowadzenia przewodów poziomych i pionowych
- elementy kompensacji
- lokalizacja przyborów sanitarnych
- wielkość spadków przewodów
- odległość przewodów względem siebie i przegród budowlanych
- prawidłowość wykonania odpowietrzeń
- prawidłowość wykonania podpór przewodów oraz odległość między podporami
- prawidłowość ustawienia wydłużek i armatury
- prawidłowość przeprowadzenia regulacji
- prawidłowość zainstalowania przyborów sanitarnych

12.7. Obmiar

Jednostką obmiaru jest mb przewodu ułożonego i uszczelnionego, z izolacją oraz szt przyborów i armatury, kompletnych szafek hydrantowych. Płatność obejmuje wykonanie prób szczelności, wykonania i uzupełnienia bruzd, i innych robót towarzyszących.

12.8. Odbiór końcowy

Odbiory i badania należy przeprowadzać wg 12.6

Na podstawie wyników badań należy sporządzić protokoły odbioru robót końcowych.

Jeżeli wszystkie badania dały wyniki dodatnie, wykonane roboty należy uznać za zgodne z wymaganiami. Jeżeli choć jedno badanie dało wynik ujemny, wykonane roboty należy uznać za niezgodne z wymaganiami norm i kontraktu. W takiej sytuacji wykonawca obowiązany jest doprowadzić roboty do zgodności z normą i przedstawić je do ponownego odbioru.

12.9. Płatność

Cena jednostkowa uwzględnia dostarczenie niezbędnych materiałów, przygotowanie podłoża, montaż przewodów, armatury i przyborów, wykonanie izolacji rur, przeprowadzenie prób oraz oczyszczeniem stanowiska pracy.

Ilość robót: według przedmiaru;

12.10. Przepisy związane

PN-81/B-10700/00 Instalacje wewnętrzne wodociągowe i kanalizacyjne. Wymagania i badania przy odbiorze. Wspólne wymagania i badania.

PN-81/B-10700/01 Wymagania i badania przy odbiorze. Instalacje kanalizacyjne

PN-81/B-10700/02 Wymagania i badania przy odbiorze. Przewody wody zimnej i ciepłej z rur stalowych ocynkowanych

PN-78/B-12630 Wyroby sanitarne porcelanowe. Wymagania i badania.

PN-77/B-75700/00 Urządzenia spłukujące do misek ustępowych i pisuarów. Wspólne wymagania i badania.

PN-77/B-75700/01 Zbiorniki spłukujące. Wymagania i badania

PN-77/B-75700/02 Zawory spłukujące ciśnieniowe. Wspólne wymagania i badania.

PN-81/C-89203 Kształtki kanalizacyjne z nieplastyfikowanego polichlorku winylu.

PN-81/C-89205 Rury kanalizacyjne z nieplastyfikowanego polichlorku winylu

PN-81/H-02650 Armatura i rurociągi. Ciśnienia i temperatury

PN-83/H-74002 Żeliwne rury kanalizacyjne

PN-76/H-74392 Łączniki z żeliwa ciągnionego

PN-82/M-74001 Armatura przemysłowa. Wymagania i badania

PN-85/M-75002 Armatura przemysłowa instalacji wodociągowej. Wymagania i badania

PN-85/M-7517800 Armatura odpływowa instalacji kanalizacji. Wymagania i badania

13. Instalacje elektryczne

13.1. Wstęp

Przedmiotem niniejszej Specyfikacji Technicznej są wymagania dotyczące wykonania i odbioru robót związanych z wykonaniem instalacji oddymiania podczas realizacji inwestycji.

13.2. Materiały

Ustalone w dokumentacji technicznej

13.3. Sprzęt

Narzędzia drobne do wykonania instalacji

13.4. Transport

Ręczny lub technologiczny

13.5. Wykonanie robót

13.5.1. Trasowanie

Trasa instalacji elektrycznych powinna przebiegać bezkolizyjnie z innymi instalacjami i urządzeniami, powinna być przejrzysta, prosta i dostępna dla prawidłowej konserwacji oraz remontów. Wskazane jest aby przebiegała w liniach pionowych i poziomych.

13.5.2. Przejścia przez ściany i stropy

Wszystkie przejścia przez ściany i stropy powinny być chronione przed uszkodzeniami. Przejścia należy wykonywać w przepustach rurowy. Przejścia między pomieszczeniami o różnych atmosferach powinny być wykonane w sposób szczelny, zapewniający nie przedostawanie się wylotów.

Obwody instalacji elektrycznych przechodzące przez podłogi muszą być chronione do wysokości bezpiecznej przed przypadkowymi uszkodzeniami. Jako osłony przed uszkodzeniami można stosować rury stalowe, rury z tworzyw sztucznych itp.

13.5.3. Montaż sprzętu i osprzętu

Należy stosować następujący sprzęt i osprzęt instalacyjny:

- rozgałęźniki różnego rodzaju;
- łączniki instalacyjne
- gniazda wtyczkowe oraz wtyczki do mocowania na stałe
- gniazda bezpiecznikowe
- skrzynki rozdzielcze
- przyciski sterownicze

Sprzęt i osprzęt instalacyjny należy mocować do podłoża w sposób trwały zapewniający mocne i bezpieczne jego osadzenie. Mocowanie sprzętu i osprzętu może się odbywać za pomocą konstrukcji wsporczych, konsolek osadzonych w podłożu lub za pomocą kołków i śrub rozporowych oraz kołków wstrzeliwanych.

13.5.3. Łączenie przewodów

W instalacjach elektrycznych wewnętrznych łączenie przewodów należy wykonywać w sprzęcie i osprzęcie instalacyjnym i w odbiornikach. Nie wolno stosować połączeń skręcanych.

Przewody muszą być ułożone swobodnie i nie mogą być narażone na naciągi i dodatkowe naprężenia.

Do danego zacisku należy przyłączać przewody o rodzaju wykonania, przekroju i liczbie do jakich zacisk ten jest przystosowany. W przypadku stosowania zacisków, do których przewody są przyłączane za pomocą oczek, pomiędzy oczkiem a nakrętką oraz pomiędzy oczkami powinny znajdować się podkładki metalowe, zabezpieczone przed korozją w sposób umożliwiający przepływ prądu.

Długość odizolowanej żyły przewodu powinna zapewniać prawidłowe przyłączenie. Zdejmowanie izolacji i oczyszczanie przewodu nie może powodować uszkodzeń mechanicznych. W przypadku stosowania żył ocynowanych proces czyszczenia nie powinien uszkadzać warstwy cyny. Końce przewodów miedzianych z żyłami wielodrutowymi (linek) powinny być zabezpieczone zaprasowanymi tulejkami.

13.5.4. Podejścia do odbiorników

Podejścia instalacji elektrycznych do odbiorników należy wykonać w miejscach bezkolizyjnych, bezpiecznych oraz w sposób estetyczny.

Podejścia do przewodów ułożonych w podłodze należy wykonać w rurach stalowych, zamocowanych pod powierzchnią podłogi, albo w specjalnie przygotowanych kanałach. Rury i kanały muszą spełniać odpowiednie warunki wytrzymałościowe i być wyprowadzone ponad podłogę do wysokości koniecznej dla danego odbiornika.

Podejścia zwieszakowe należy wykonać jako podejścia sztywne bądź elastyczne w zależności od określenia w projekcie.

Do odbiorników zamocowanych na ścianach, stropach lub konstrukcjach podejścia należy wykonać przewodami ułożonymi w bruzdach lub korytkami, kształtownikami, drabinkami itp.

13.5.5. Przyłączanie odbiorników

Miejsca połączeń żył przewodów z zaciskami odbiorników powinny być dokładnie oczyszczone. Połączenie wykonać zgodnie z pkt. 13.5.3.

Przyłączenia sztywne należy wykonywać w rurach sztywnych wprowadzonych bezpośrednio do odbiorników oraz przewodami kabelkowymi i kablami. Wykonuje się je do odbiorników stałych, zamocowanych do podłoża i nie ulegających żadnym przesunięciom. Przyłączenia elastyczne stosuje się gdy odbiorniki narażone są na drgania o dużej amplitudzie lub przystosowane są do przesunięć o przemieszczeń. Przyłączenia te należy wykonywać:

- przewodami izolowanymi wielożyłowymi giętkimi lub oponowymi,
- przewodami izolowanymi jednożyłowymi giętkimi w rurach elastycznych
- przewodami izolowanymi wielożyłowymi giętkimi lub oponowymi w rurach elastycznych

Przewody wychodzące z rur powinny być zabezpieczone przed uszkodzeniami mechanicznymi izolacją, np. przez założenie tulejek izolacyjnych.

13.5.6. Ochrona przeciwporażeniowa

13.5.6.1. Montaż urządzeń i aparatów

Wszystkie stałe urządzenia i aparaty ochrony przeciwporażeniowej umocować i przyłączyć na stałe; analogicznie jak w pkt. 13.5.3. Przyłączenia przewodów ochronnych do właściwych aparatów należy wykonać wyłącznie poprzez zaciski zaciskowe tych aparatów. Przewody ochronne w sieci należy izolować tj. przewody robocze (skrajny i neutralny). Przewodów roboczych nie wolno uziemiać za wyłącznikiem ani łączyć z przewodem ochronnym za lub przed wyłącznikiem.

Gniazdko wtyczkowe na napięcie ochronne powinno się różnić od gniazdek wtyczkowych, tak aby wtyczki przyrządów ruchomych na napięcie obniżone nie pasowały do gniazdek na napięcie nieobniżone.

Przewody robocze obwodu separowanego należy układać tak, aby pomiędzy nimi a siecią nie było połączenia metalicznego. W obwodzie separowanym jest wymagane stosowanie jednego odbiornika o prądzie znamionowym do 16A. Obwodu separowanego nie wolno uziemiać ani zerować.

13.5.6.2. Montaż przewodów uziemiających

Przewody uziemiające należy układać w sposób stały, należy wykonać z miedzi, aluminium lub stali. Przewody ochronne do urządzeń ruchomych powinny być wielodrutowe. Mogą być one żyłą przewodu wielożyłowego lub oddzielnym przewodem jednożyłowym. Przewody powinny spełniać wymagania podane w przepisach, a ich wymiary poprzeczne nie powinny być mniejsze od podanych w tabeli nr 1.

Lp.	Rodzaj przewodu ochronnego oraz wymiar	Przewody w miejscach nie narażonych na uszkodzenia mechaniczne			Przewody w miejscach narażonych na uszkodzenia mechaniczne
		Miedź	aluminium	stal	
1.	Gołe szyny, pręty, druty lub linki grubość lub średnica, mm przekrój mm ²	2 4	4 16	3* 10	Należy zastosować osłonę chroniącą skutecznie przed uszkodzeniem albo zwiększyć wymiary poprzeczne przewodów ochronnych w stopniu zapewniającym odporność na spodziewane narażenia
2.	Przewód izolowany, jednożyłowy, w rurkach lub pod osłoną, ułożony razem z przewodami roboczymi, przekrój mm ²	1	2,5	nie wolno stosować	
3.	Żył przewodu wielożyłowego ułożonego w tynku, w rurce lub pod osłoną, przekrój mm ²	1	1,5	nie wolno stosować	
4.	Przewód świecznikowy ukryty w oprawie oświetleniowej, przekrój mm ²	0,5	nie wolno stosować	nie wolno stosować	
5.	Przewody i żyły jak w lp. 2,3,4, lecz ułożone lub zawieszane w inny sposób, przekrój mm ²	najmniejsze dopuszczalne przekroje przewodów roboczych identycznie ułożonych lub zawieszonych jak w lp.2,3,4			

Specyfikacja Techniczna dla zapewnienia ochrony przeciwpożarowej
budynku Domu Pomocy Społecznej w Bartoszych

6.	Żył wielożyłowego przewodu ruchomego, przekrój mm ²	0,5	25	nie wolno stosować	należy zastosować przewód oponowy o odpowiednio mocnej budowie
*Przy zabezpieczeniu obwodu nie większym niż 10A dopuszcza się drut stalowy o średnicy 2mm					

Układanie i łączenie izolowanych przewodów wielożyłowych, w których jedna z żył spełnia funkcję przewodu ochronnego, należy wykonać według wymagań dla przewodów wielożyłowych. Izolowane przewody jednożyłowe zerujące należy układać wzdłuż trasy przewodów skrajnych (fazowych). Przewód zerujący powinien mieć w miejscach połączeń długość większą niż przewody skrajne. Gołe przewody ochronne nie przewiduje się stosowania. Dopuszcza się, aby zastępczo jako przewód ochronny stały wykorzystywać stalowe części konstrukcyjne budynku jeśli spełniają określone warunki.

Należy stosować oznaczenia barwne przewodów:

- neutralny oraz uziemiający uziemienia roboczego barwą jasnoniebieską
- ochronne właściwe oraz trasy przewodów ochronnych zastępczych kombinacją barw zielonej i żółtej

13.5.6.3. Wykonanie uziomów

W przypadku remontu należy korzystać z następujących uziomów naturalnych :

- a) w urządzeniach przemiennie – prądowych
- metalowe rury wodociągowe
- metalowe i żelbetowe części podziemne budowli i urządzeń technologicznych
- stalowe i żelbetowe ustroje konstrukcji wsporczych linii elektroenergetycznych
- ołowiane i aluminiowe powłoki kabli o grubości nie mniejszej niż 1,1mm oraz pancerze kabli elektroenergetycznych ułożonych w ziemi

Przewody uziomowe powinny być wykonane w następujący sposób :

- przewód uziomowy łączący uziom z głównym przewodem uziemiającym należy prowadzić najkrótszą trasą i przyłączyć do naturalnego za pomocą objemki, (przy połączeniu w ziemi należy dokładnie oczyścić, zasmażować wazeliną i owinać taśmą ołowianą przed założeniem objemki, następnie dodatkowo zabezpieczyć obwojem włóknistym)
- przewody uziomowe należy wykonać ze stalowych prętów, drutów lub taśm o wymiarach poprzecznych nie mniejszych niż wymiary poziomych uziomów stalowych
- przewody uziomowe należy łączyć z przewodami uziemiającymi za pomocą łatwo rozłączalnych zacisków śrubowych probierczych, w przypadku gdy rezystencję uziomu można zmierzyć bez rozłączania przewodów można stosować połączenia stałe – spawane.

13.5.7. Instalacje elektryczne wewnętrzne wykonane przewodami izolowanymi w rurkach z tworzywa sztucznych

13.5.7.1. Układanie rur

Na przygotowanej trasie należy ułożyć rury z tworzywa sztucznego oraz połączyć z osprzętem i sprzętem Łuki na rurach wykonać na gorąco lub zimno. Spłaszczenie na łuku nie może być większe niż 15% wewnętrznej średnicy rury. Promień gięcia rury powinien zapewniać możliwość swobodnego wciągnięcia przewodów. Cała instalacja rurowa powinna być wykonana ze spadkiem 0,1% w celu umożliwienia odprowadzenia skroplin. W przypadku układania długich odcinków prostych ciągów rur należy stosować kompensację wydłużenia cieplnego np. za pomocą wstawienia złączek kompensacyjnych, czy też umożliwienia przesunięć w kielichach.

Zabrania się układania rur z wciągniętymi w nie przewodami.

13.5.7.2. Wciąganie przewodów

Przed przystąpieniem do tej czynności należy sprawdzić prawidłowość wykonanego rurowania, zamocowanie sprzętu i osprzętu i jego połączeń z rurami oraz przelotowość

Wciąganie przewodów należy wykonać za pomocą specjalnego osprzętu montażowego np. sprężyny instalacyjnej. Nie wolno do tego celu stosować przewodów, które później zostaną użyte w instalacji.

Łączenie przewodów wykonać wg pkt 13.5.3.

13.6. Kontrola jakości robót

13.6.1. Próby montażowe instalacji elektrycznych

Zakres podstawowych prób montażowych obejmuje :

- a) pomiar rezystancji izolacji instalacji, który należy wykonać dla każdego obwodu oddzielnie od strony zasilania; pomiarów należy dokonać induktem 500V lub 1000V; rezystancja mierzona między badaną fazą i pozostałymi fazami połączonymi z przewodem neutralnym lub uziemiającym nie może być mniejsza od :
 - 0,25M Ω dla instalacji 220V
 - 0,50M Ω dla instalacji 380V i 500V
- b) pomiar rezystancji izolacji odbiorników; rezystancja izolacji silników; grzejników itp. mierzona induktem 500V nie może być mniejsza od 1 Ω ,
- c) pomiar kabli zasilających:
 - sprawdzenie ciągłości żył (roboczych i powrotnych) i powłok metalowych oraz zgodności faz należy dokonać przy użyciu przyrządów o napięciu do 24V. Wynik sprawdzenia można uznać za dodatni, jeżeli poszczególne żyły i powłoki nie mają przerw oraz jeśli poszczególne fazy na obu końcach linii są jednakowo oznakowane.
 - pomiar rezystancji izolacji należy dokonać za pomocą induktora o napięciu nie mniejszym niż 2,5kV, dokonując odczytu po czasie niezbędnym do ustalenia się mierzonej wartości. Wynik pomiaru należy uznać za dodatni jeśli rezystancja izolacji przeliczona na 1km długości jest zgodna z odpowiednimi normami dla danego rodzaju kabla.
 - wszystkie linie kablowe podlegają próbie napięciowej izolacji. Dopuszcza się niewykonywanie próby napięciowej izolacji linii wykonanych kablami o napięciu znamionowym do 1kV. Próbie napięciowej powłoki podlegają kable o ekranach

metalicznych i powłokach z PCV i PE. Powłoka z PCV i PE powinna wytrzymać stałe napięcie 5kV względem ziemi w ciągu 2min.

13.6.2. Próby montażowe instalacji i urządzeń przeciwporażeniowych

Próba montażowa obejmuje :

- oględziny wykonanej instalacji dodatkowej ochrony przeciwporażeniowej wraz z urządzeniami i aparatami wchodzącymi w jej skład; w szczególności należy sprawdzić :
 - prawidłowość połączeń i przebiegu tras przewodów ochronnych
 - umocowanie przewodów ochronnych
 - rodzaje i wymiary poprzeczne przewodów ochronnych właściwych i zastępczych oraz jakość wykonanych połączeń i przyłączy
 - oznakowanie barwne przewodów ochronnych
 - prawidłowość umocowań urządzeń i aparatów dodatkowej ochrony przeciwporażeniowej oraz ich połączeń z instalacją
- pomiary impedancji pętli zwarciovych w instalacji – w przypadku zerowania lub uziemiania
- pomiary rezystancji uziemień
- pomiary napięć dotykowych i krokowych rażenia w instalacji uziemień ochronnych urządzenia o napięciu powyżej 1kV

Po pozytywnym zakończeniu wszystkich prób badań i pomiarów objętych próbami montażowymi należy załączyć instalacje pod napięcie i sprawdzić czy :

- o punkty świetlne są załączone zgodnie z założonym programem,
- o w gniazdach wtyczkowych przewody fazowe są dokładnie dołączone do właściwych zacisków,
- o silniki obracają się we właściwym kierunku.

13.7. Obmiar

Jednostką obmiaru jest mb wykonanej instalacji elektrycznej zasilania i oświetlenia, oraz szt sprzętu i osprzętu instalacyjnego. Płatność obejmuje również wykonanie ochrony przeciwporażeniowej i prób montażowych.

13.8. Odbiór końcowy

Odbiory i badania należy przeprowadzać wg 13.6

Na podstawie wyników badań należy sporządzić protokoły odbioru robót końcowych.

Jeżeli wszystkie badania dały wyniki dodatnie, wykonane roboty należy uznać za zgodne z wymaganiami . Jeżeli choć jedno badanie dało wynik ujemny, wykonane roboty należy uznać za niezgodne z wymaganiami norm i kontraktu. W takiej sytuacji wykonawca obowiązany jest doprowadzić roboty do zgodności z normą i przedstawić je do ponownego odbioru.

13.9. Płatność

Cena jednostkowa uwzględnia dostarczenie niezbędnych materiałów, przygotowanie podłoża , montaż przewodów, sprzętu i osprzętu, przeprowadzenie prób oraz oczyszczeniem stanowiska pracy.

Ilości robót : według przedmiaru;

13.10. Przepisy związane

normy branżowe