


BUDYNEK A

BUDYNEK B

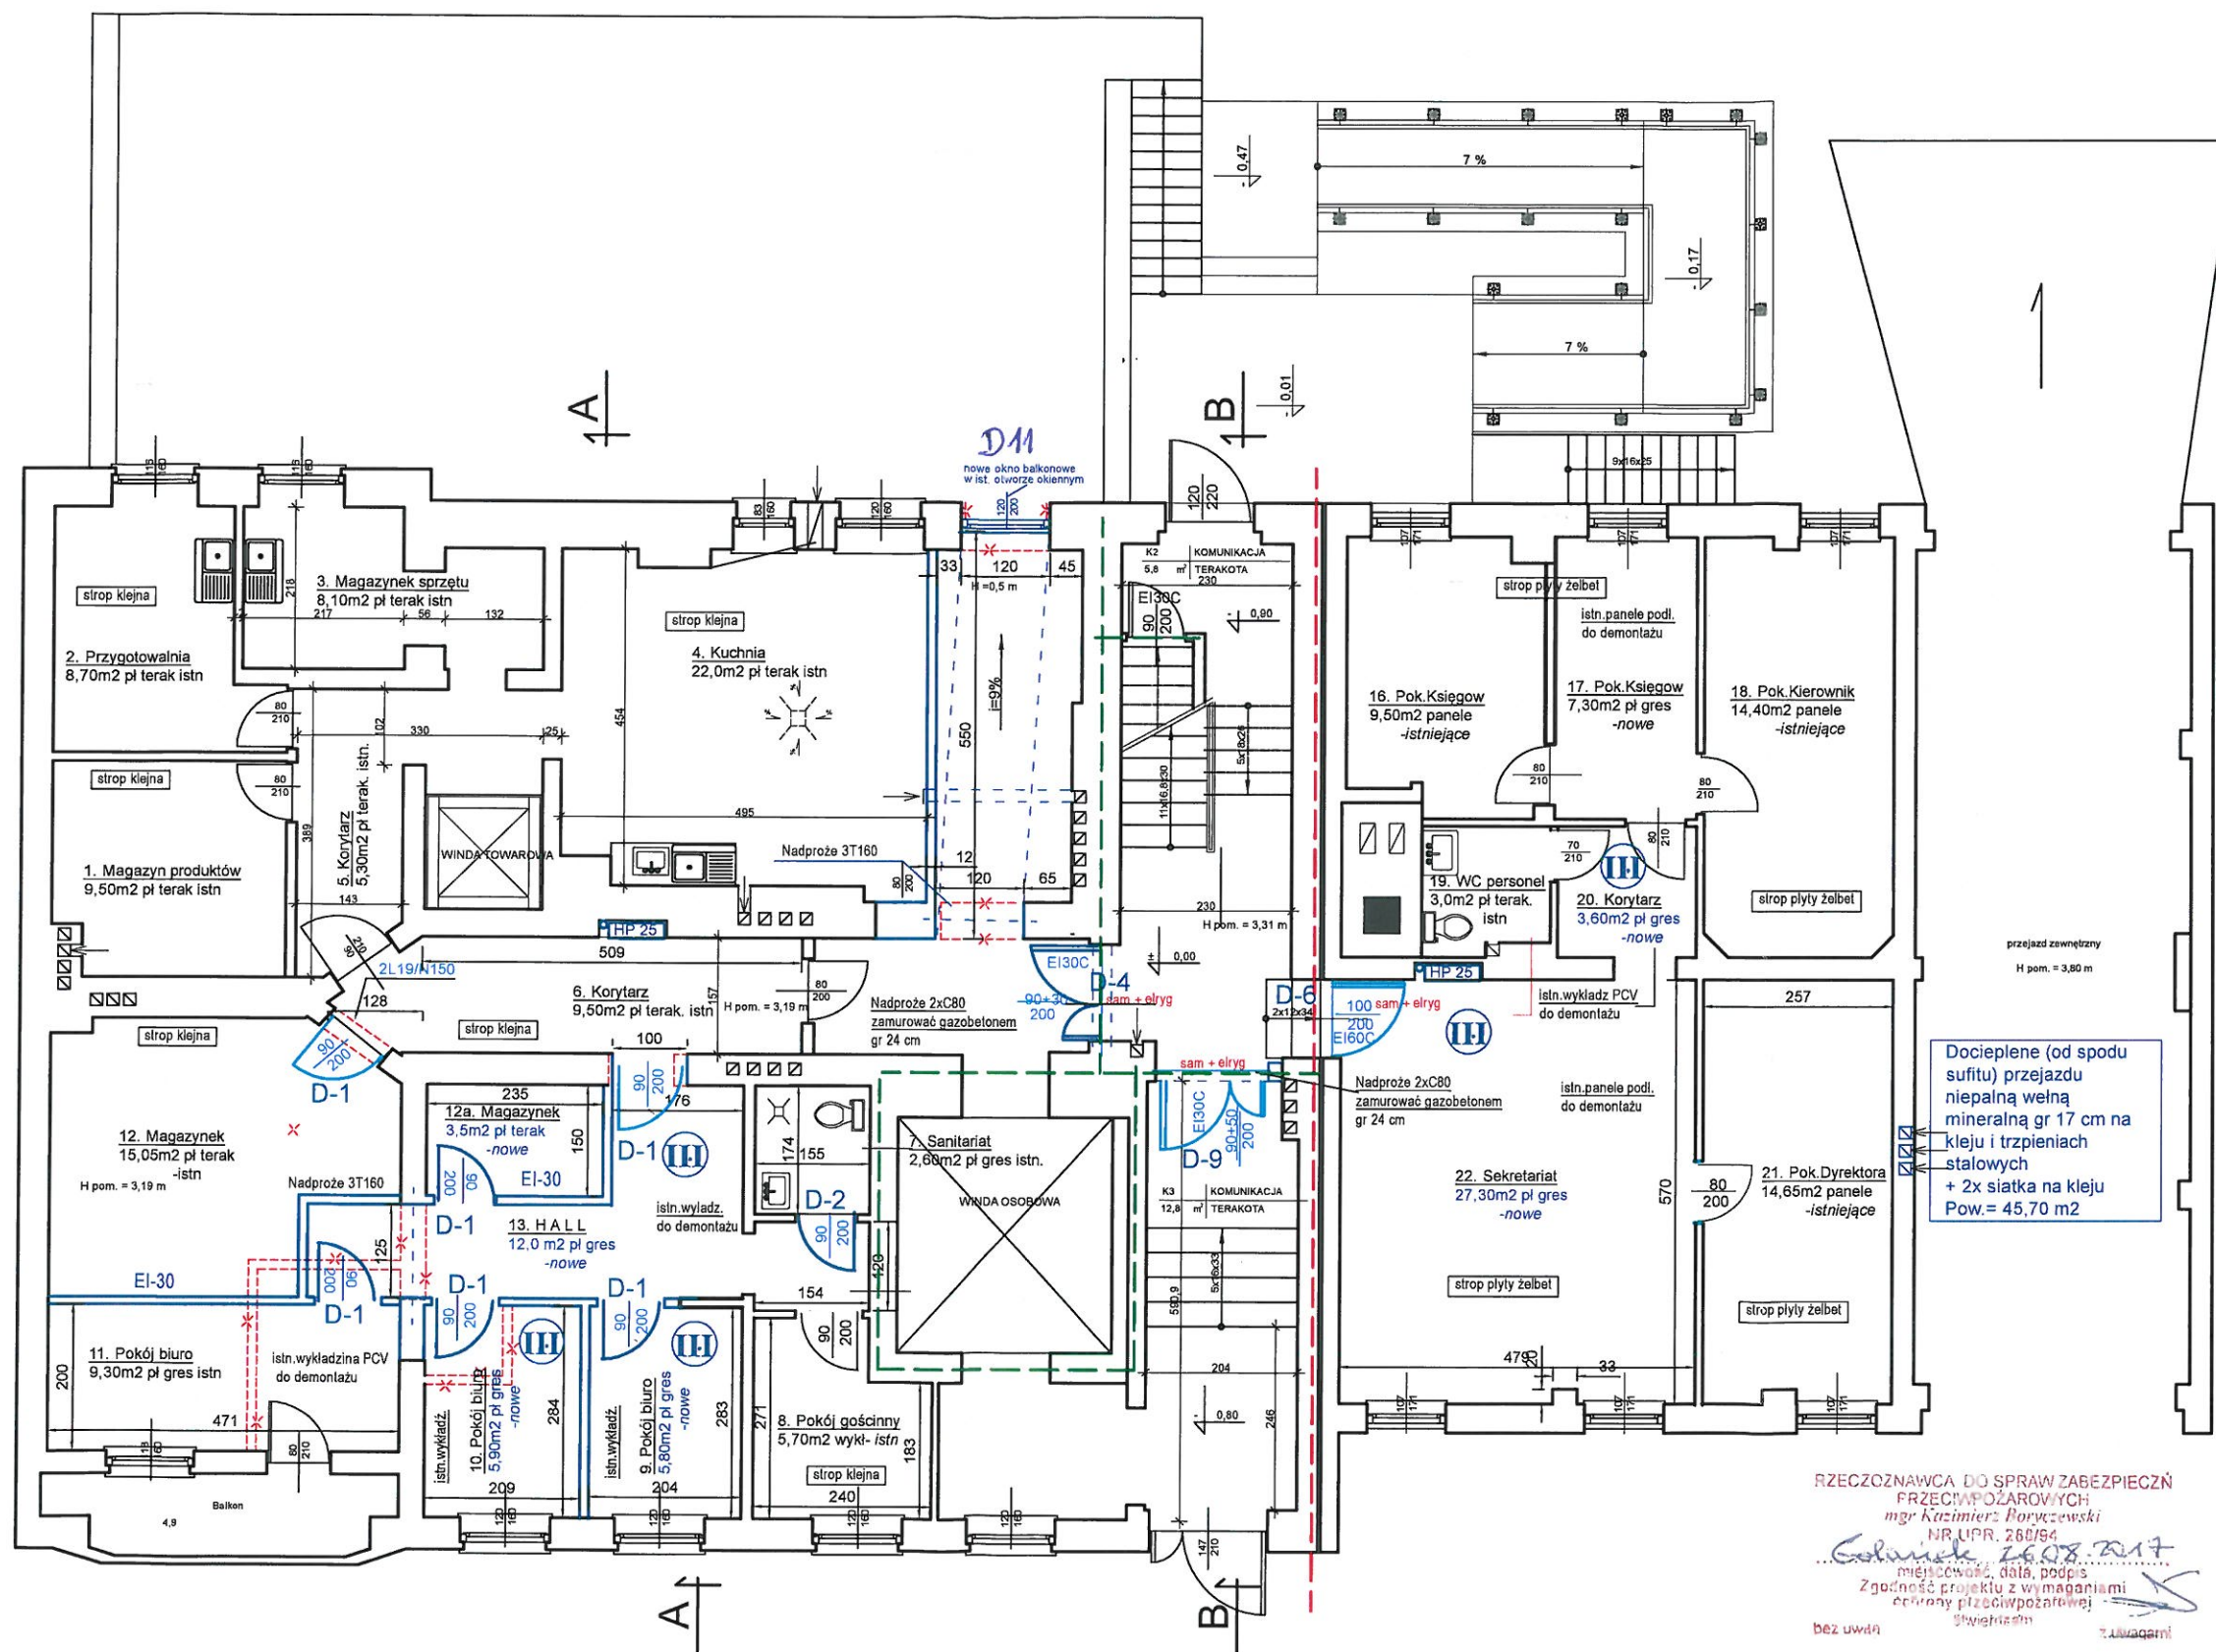

Rys. Nr 02

06-2017

RZUT PARTERU

skala 1:100

ARCHITEKTURA+KONSTRUKCJA

PROJEKT ZAMIENNY- ZAPEWNIENIA
OCHRONY PRZECIWOŻAROWEJ
W DPS W BARTOSZYCACH

Investor: Dom Pomocy Społecznej w Bartoszykach
ul. Boh. Monte Cassino 4, 11-200 Bartoszyce

BIURO INŻYNIERSKIE
ANNA GONTARZ-BAGIŃSKA
80-299 Nowy Świat, ul. Nad Jeziorem 13

Konstrukcja:

Architektura:

mgr inż. Tomasz Bagiński
upr. bud. do projektowania
nr 41/2003/Op

mgr inż. arch. Anna Gontarz-Bagińska
upr. nr 08/POOK/IV/2014
do proj. w spec. architektonicznej
bez ograniczeń
ARCHITEKTURA

RZECZCZOWNICA DO SPRAW ZABEZPIECZEŃ
PRZECIWOŻAROWYCH
mgr Kazimierz Boryczewski
NR UPR. 280/84
Gontarz 26.08.2017
miejscowość, data, podpis
Zgodność projektu z wymaganiami
technicznymi przeciwpożarowej
bez uwag