


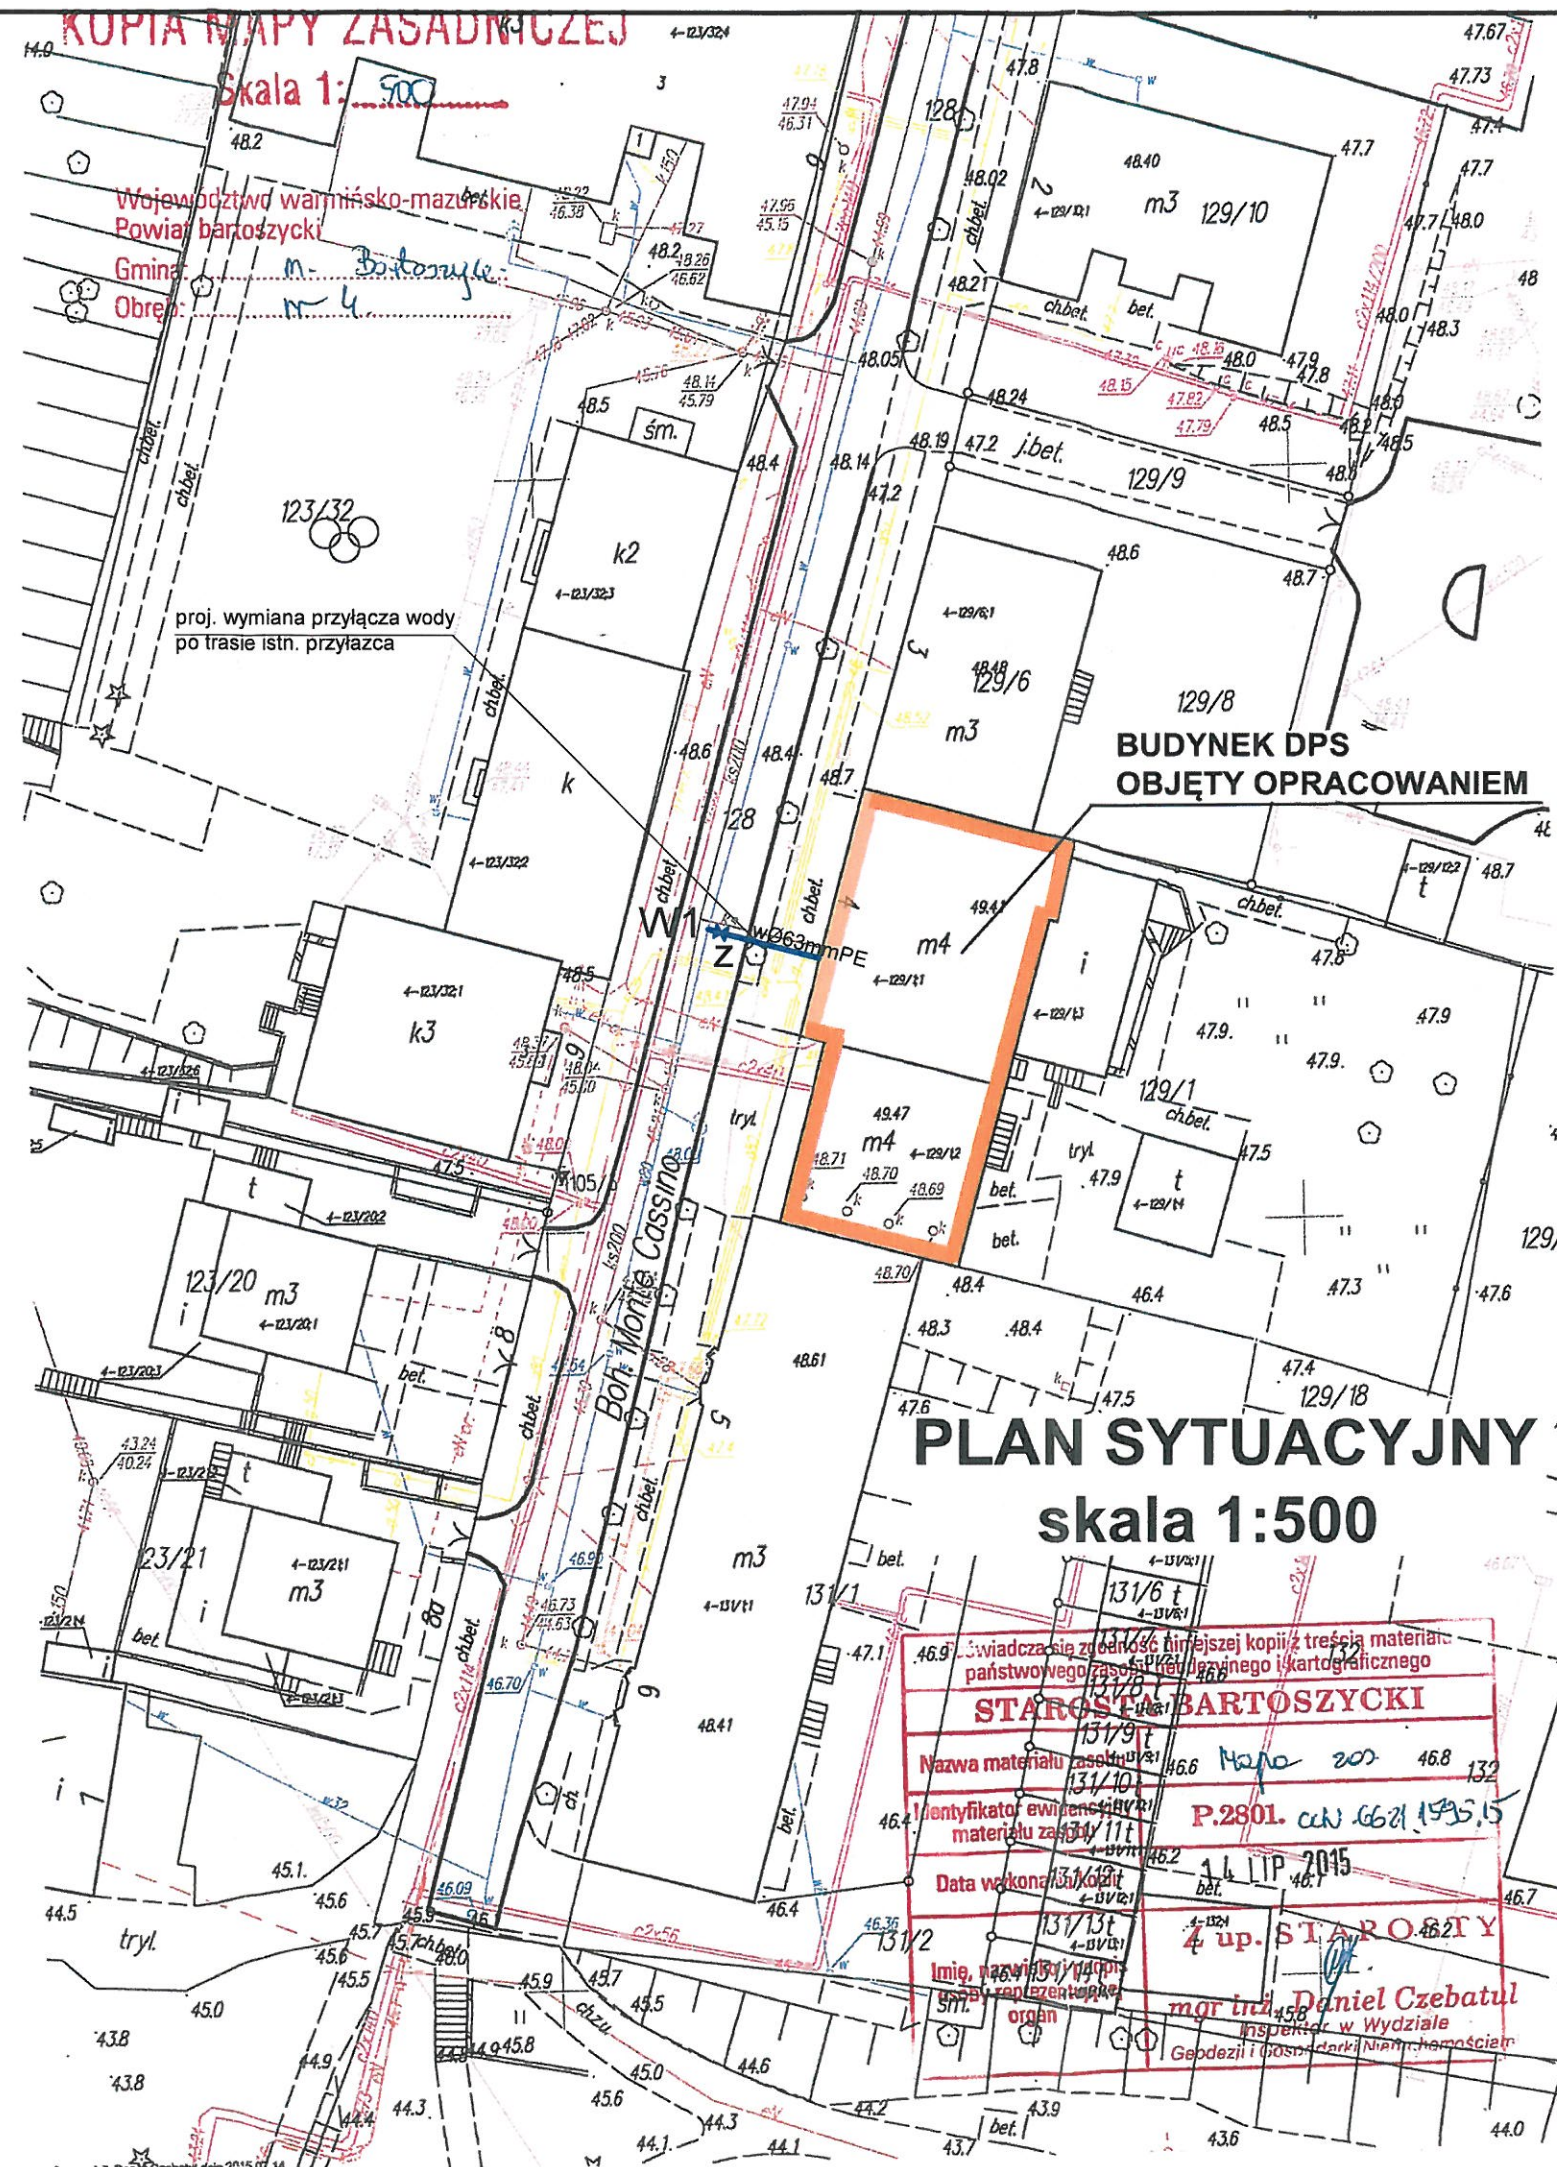

Rys. Nr 01	06-2017
PROJEKT ZAGOSPODAROWANIA TERENU skala 1:500	
INSTALACJE SANITARNE	
PROJEKT ZAPEWNIENIA OCHRONY PRZECIWPOŻAROWEJ W DOMU POMOCY SPOŁECZNEJ W BARTOSZYCACH Inwestor: Dom Pomocy Społecznej w Bartoszycach ul. Boh. Monte Cassino 4, 11-200 Bartoszyce	
BIURO INŻYNIERSKIE ANNA GONTARZ-BAGIŃSKA 80-299 Nowy Świat, ul. Nad Jeziorem 13	
Opracował:	tech. Leszek Gontarz
Projektant:	inż. Daniel Łogiszyniec upr.bud.nr 68/Gd/00
Sprawdził:	inż. Ryszard Dagil upr.bud.nr6330/Gd/94