


BUDYNEK A

BUDYNEK B

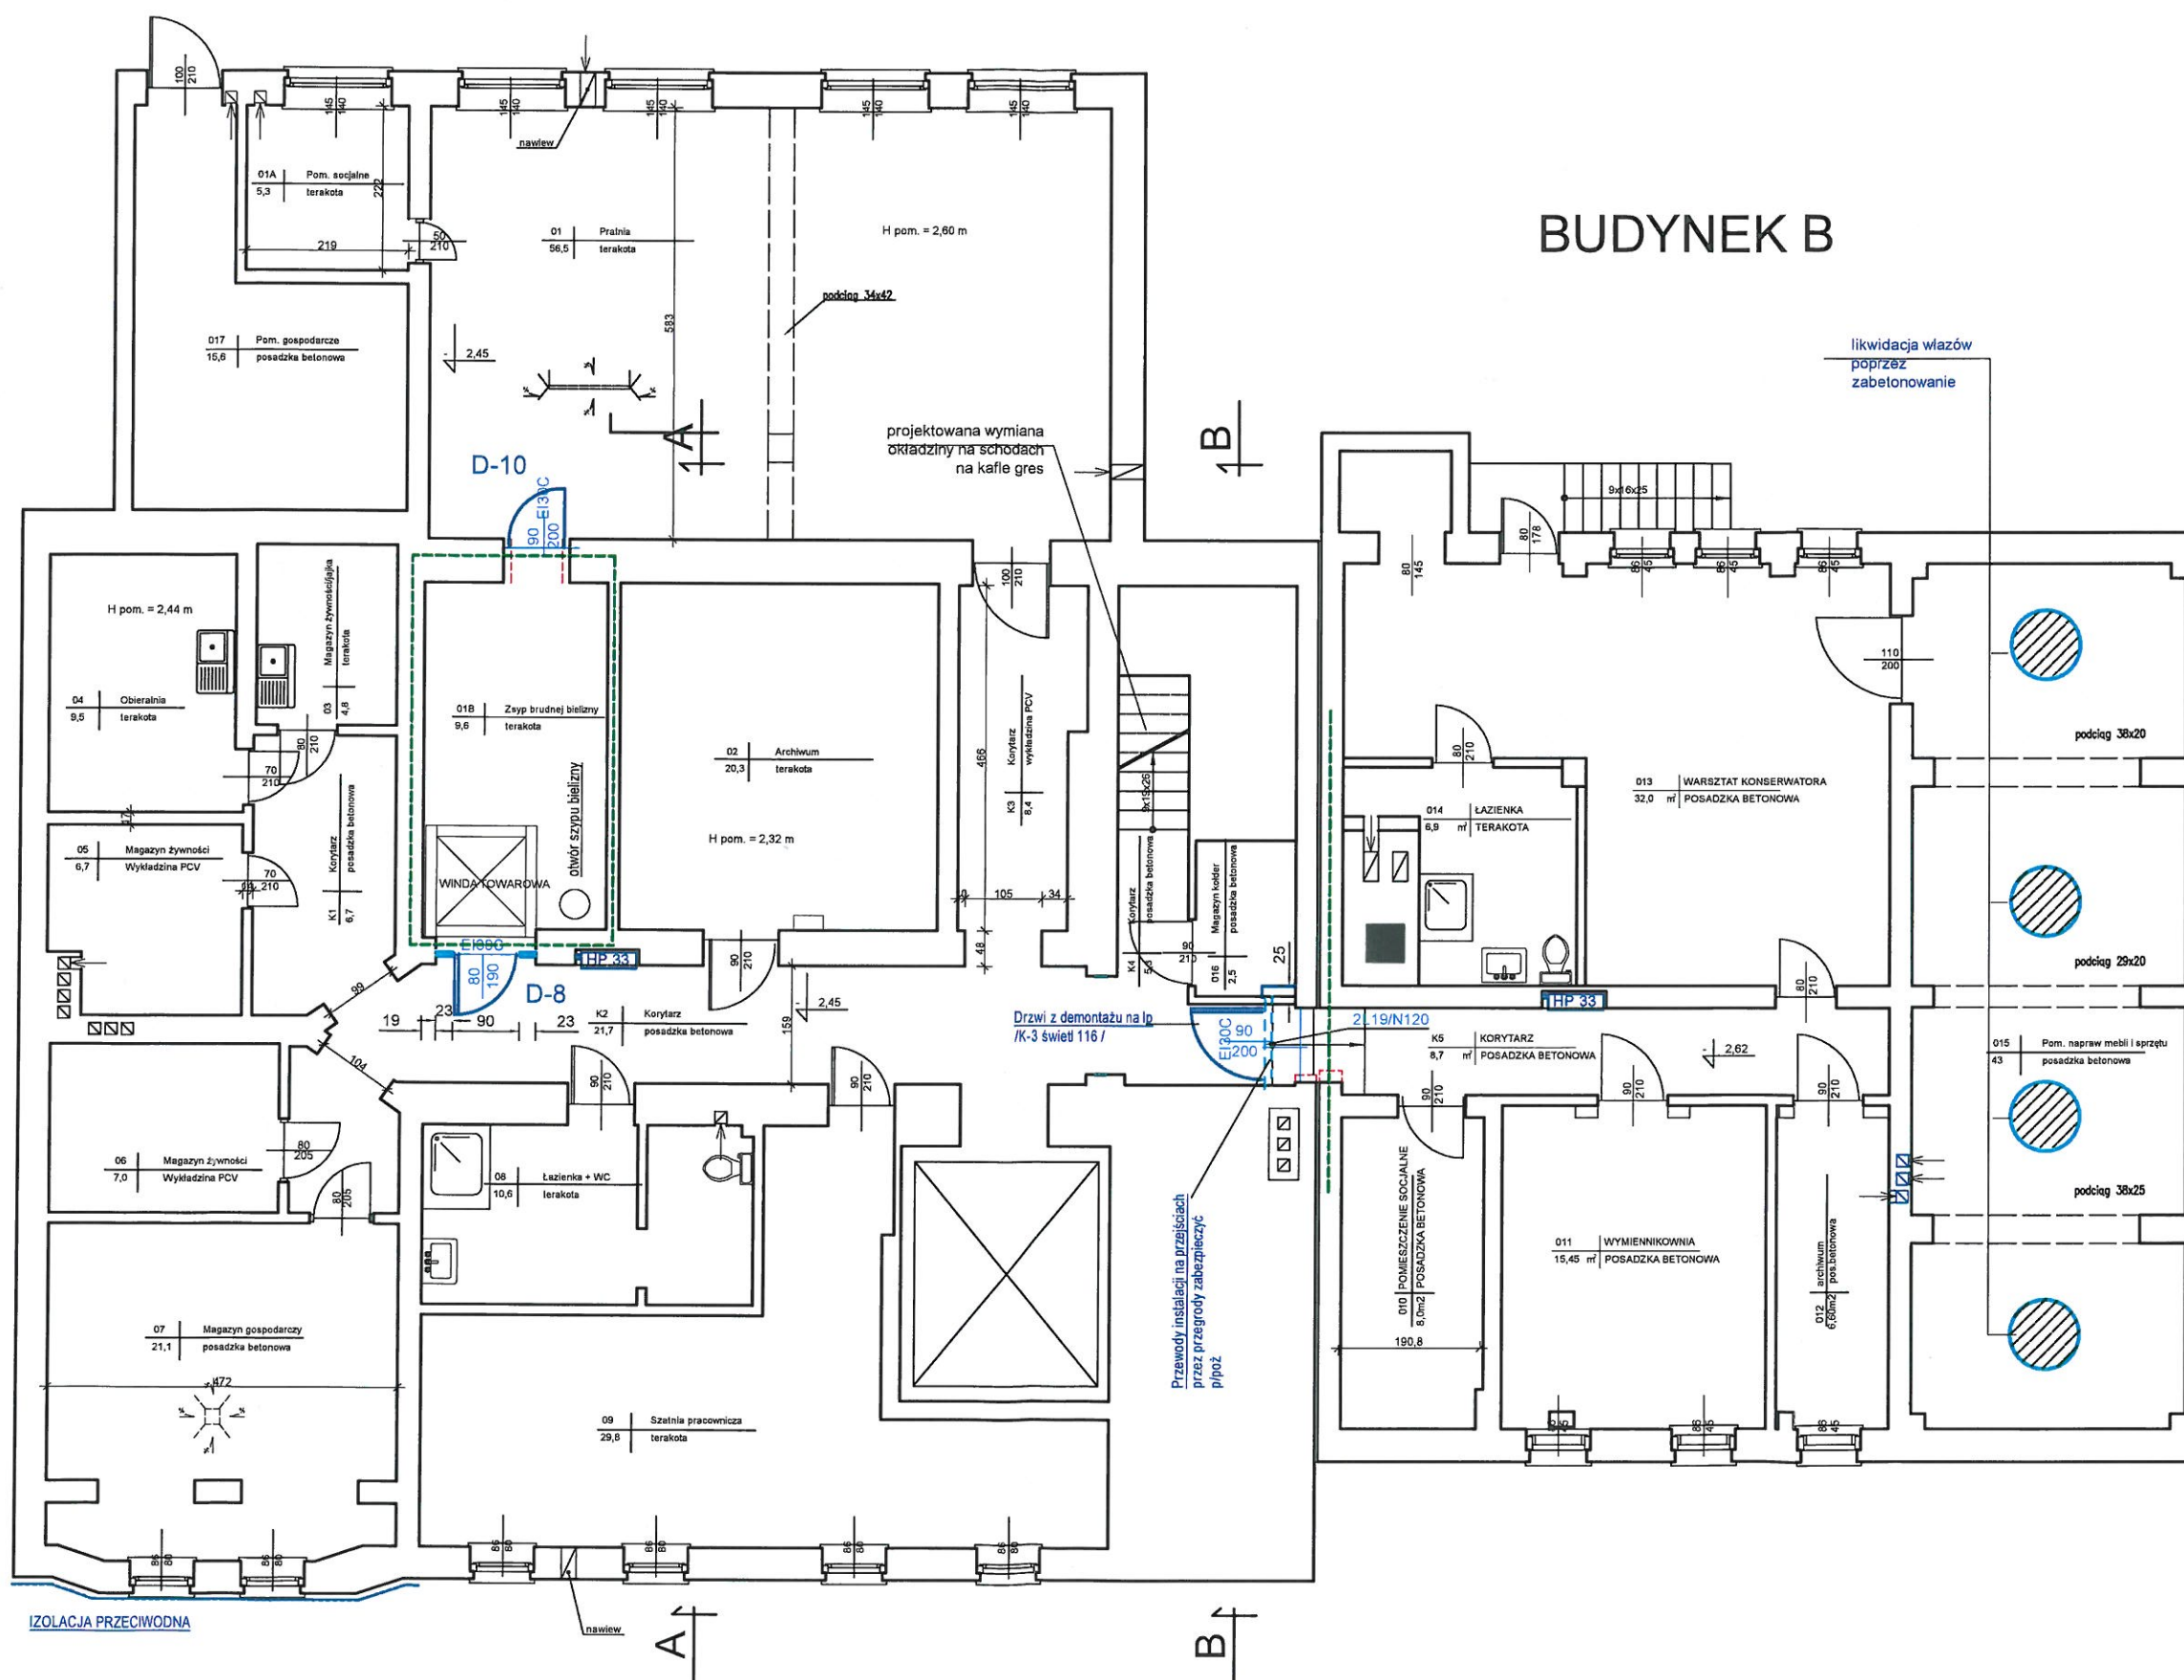

Rys. Nr 01	06-2017
RZUT PIWNIC	
skala 1:100	
ARCHITEKTURA+KONSTRUKCJA	
PROJEKT ZAMIENNY- ZAPEWNIENIA OCHRONY PRZECIWPOŻAROWEJ W DPS W BARTOSZYCACH	
Inwestor: Dom Pomocy Społecznej w Bartoszykach ul. Boh. Monte Cassino 4, 11-200 Bartoszyce	
BIURO INŻYNIERSKIE ANNA GONTARZ-BAGIŃSKA	
80-299 Nowy Świat, ul. Nad Jeziorem 13	
Konstrukcja:	Architektura:
mgr inż. Tomasz Bagiński upr. bud. do projektowania bez ograniczeń nr 41/2000/Op	mgr inż. arch. Anna Gontarz-Bagińska upr. nr 08/POOKK/IV/2014 do proj. w spec. architektonicznej bez ograniczeń ARCHITEKT IARP