


# PLAN ZAGOSPODAROWANIA TERENU

PRZEBUDOWA DP 1400N NA ODC. KOSY - MASZEWY O DŁUGOŚCI 4,05 KM

INWESTOR: ZARZĄD DRÓG POWIATOWYCH W DĄBROWIE K/BARTOSZYC

SKALA 1:500  
Arkusz nr 3



## LEGENDA:

- |   |   |
|---|---|
| nawierzchnia bitumiczna - jezdnie i zjazdy                                    | krawężnik betonowy drogowy 15x30x100cm  |
| pobocze z mieszanki kruszyw łamanych  | krawężnik betonowy najzdowy 15x22x100cm |
| nawierzchnia z kostki brukowej betonowej gr. 8cm - zatoki autobusowe i zjazdy | obrzeże betonowe 8x30cm                 |
| nawierzchnia z kostki brukowej betonowej gr. 8cm - chodnik                    | proj. przepusty pod zjazdami Ø40cm      |
| ściek przykrawężnikowy z kostki brukowej betonowej gr. 8cm                    | proj. rury ostonowe                     |

ŁĄCZY ARK. NR 2

ŁĄCZY ARK. NR 4

