


# PLAN ZAGOSPODAROWANIA TERENU

PRZEBUDOWA DP 1400N NA ODC. KOSY - MASZEWY O DŁUGOŚCI 4,05 KM

INWESTOR: ZARZĄD DRÓG POWIATOWYCH W DĄBROWIE K/BARTOSZYC

SKALA 1:500

Arkusz nr 4

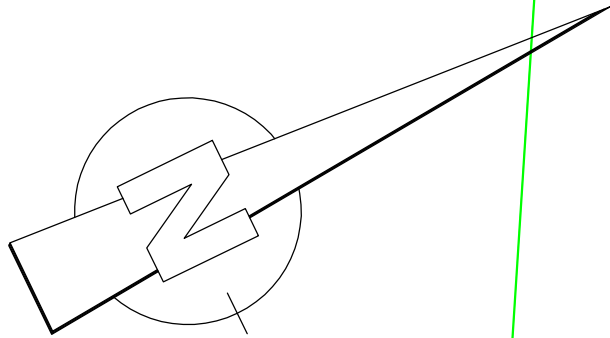

## LEGENDA:

- nawierzchnia bitumiczna - jezdnia i zjazdy
- pobocze z mieszanki kruszyw łamanych
- nawierzchnia z kostki brukowej betonowej gr. 8cm - zatoki autobusowe i zjazdy
- nawierzchnia z kostki brukowej betonowej gr. 8cm - chodnik
- ściek przykrawężnikowy z kostki brukowej betonowej gr. 8cm
- krawężnik betonowy drogowy 15x30x100cm
- krawężnik betonowy najzdowy 15x22x100cm
- obrzeże betonowe 8x30cm
- proj. przepusty pod zjazdami Ø40cm
- proj. rury osłonowe

ŁĄCZY ARK. NR 3

ŁĄCZY ARK. NR 5