


RZUT PARTERU  
SKALA 1:75

Docieplenie  
styropianem gr 5 cm

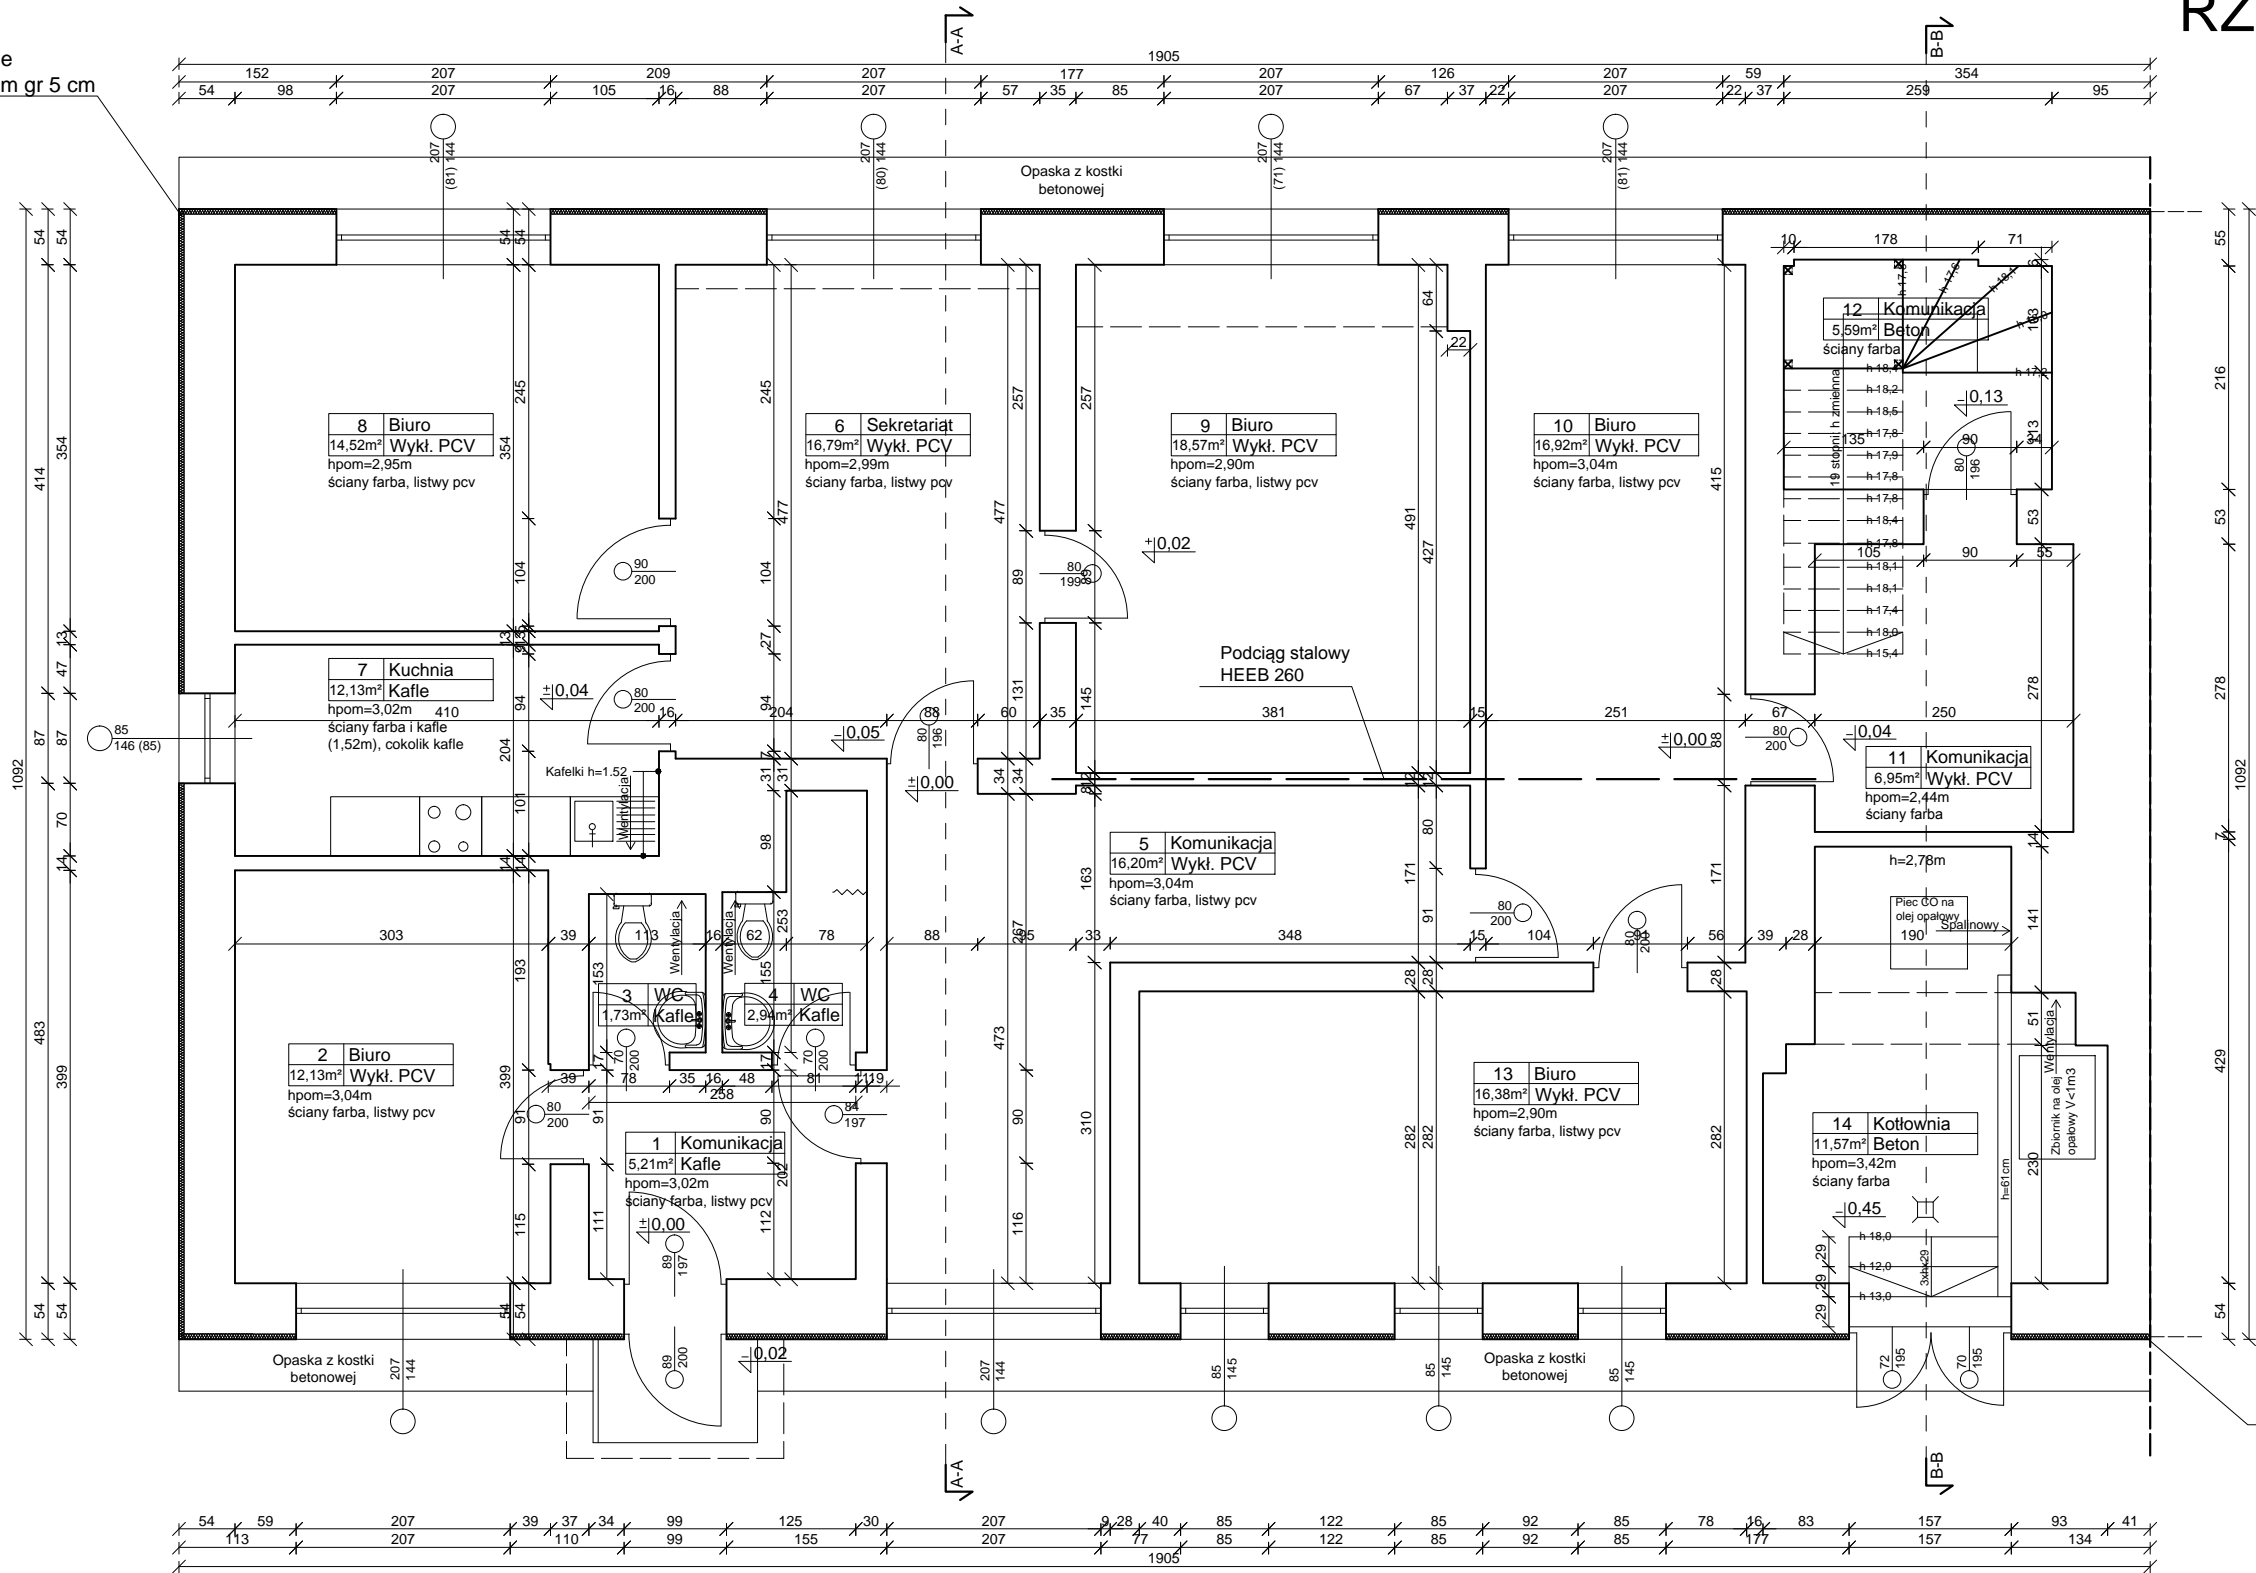

Budynek sąsiedni nie objęty  
zakresem opracowania

Docieplenie  
styropianem gr 5 cm

FIRMA USŁUGOWA "TECHBUD"  
11-200 BARTOSZYCE ul. OKRZEI 1/8

TYTUŁ PROJEKTU	ROZBUDOWA WRAZ Z PRZEBUDOWĄ I ZMIANĄ SPOSOBU UŻYTKOWANIA BUDYNKU BIUROWEGO NA POTRZEBY CENTRUM OPIEKUŃCZO - MIESZKALNEGO	NUMER RYS.
LOKALIZACJA	11-200 Bartoszyce Tolko nr 28 dz.nr. 1/34, Obręb - 66 TOLKO	2
INWESTOR	POWIAT BARTOSZYCKI BARTOSZYCE ULICA GROTA ROWECKIEGO 1	
FAZA PROJEKTU	INWENTARYZACJA	
BRANŻA	ARCHITEKTURA	
TEMAT RYSUNKU	RZUT PARTERU	
PROJEKTANT	inż. Kazimierz Łysakowski upr. bud. nr 9/76 /OL;198/73/OL	PODPIS:
OPRACOWAŁ	inż. Zbigniew Bielicki upr. bud. nr 183/85/OL	PODPIS:
SPRAWDZAJĄCY	mgr inż. arch. JULITTA EWA KOWALSKA upr.bud.nr 406/94/OL	PODPIS:
DATA	LIPIEC 2019	SKALA: 1:75