


RZUT PARTERU
SKALA 1:75

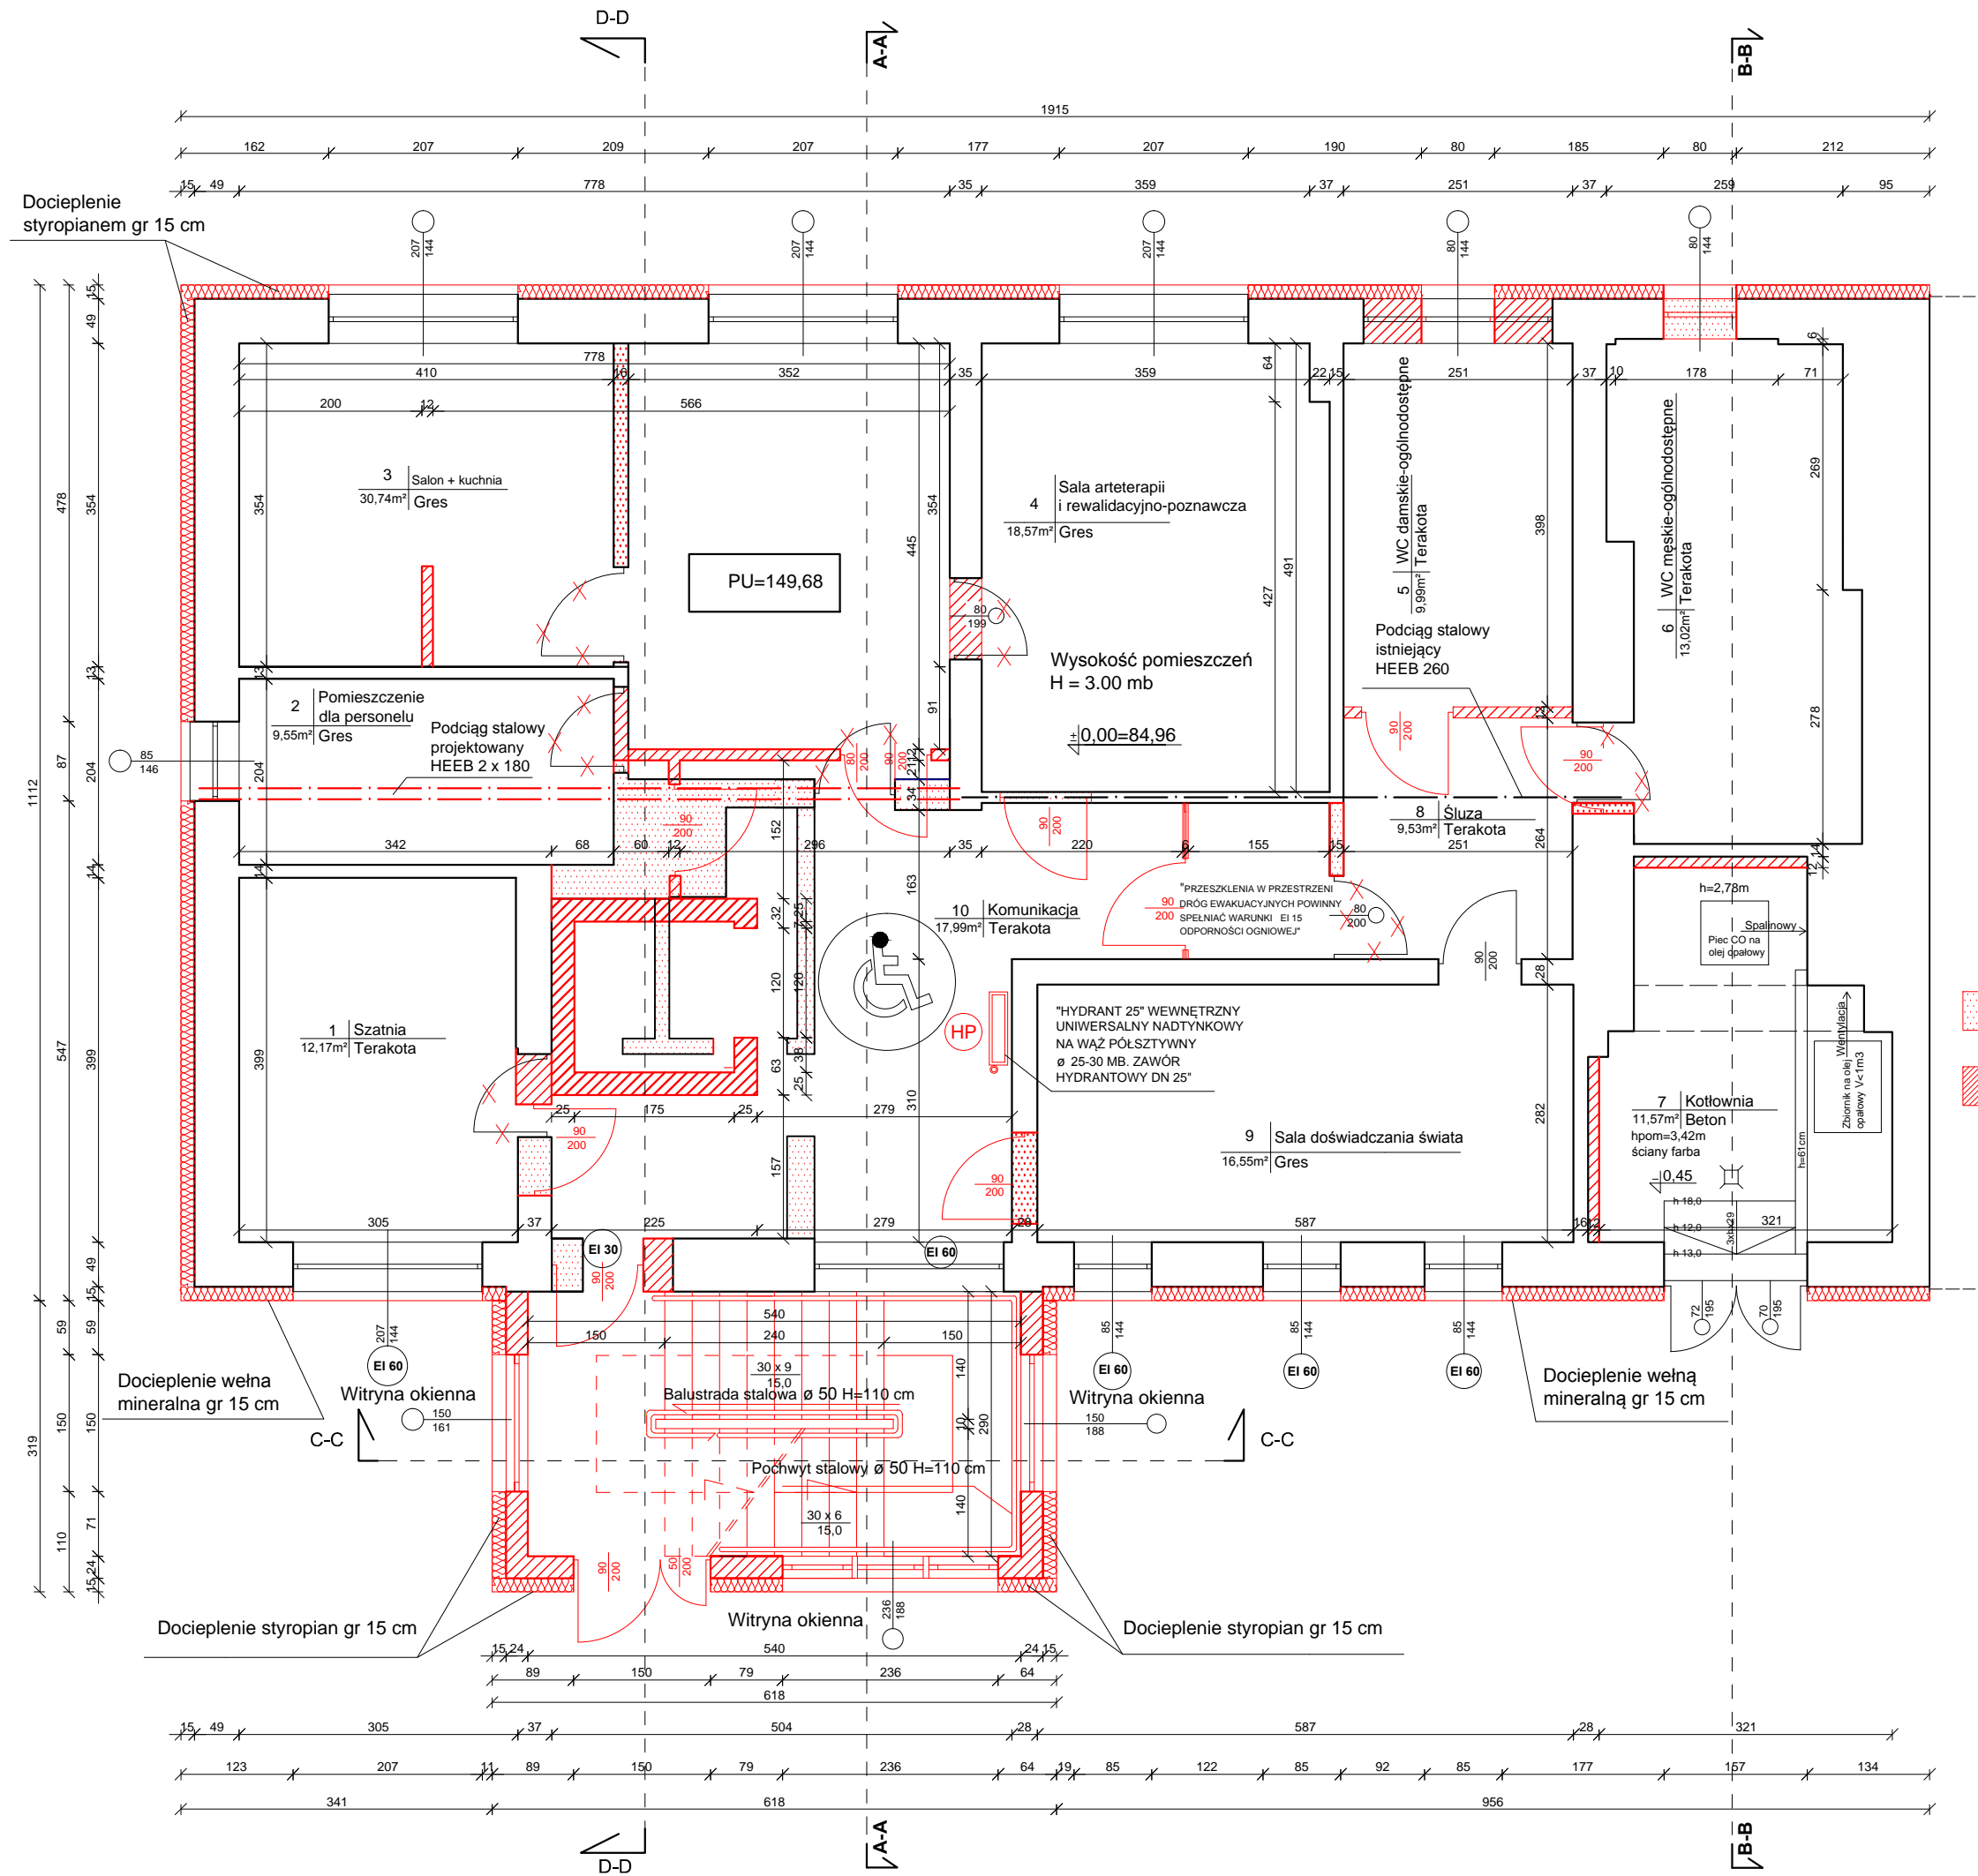

UWAGA:
1. Wszystkie wymiary sprawdzić w naturze.
2. Roboty budowlano instalacyjne muszą być prowadzone z równoległą koordynacją międzybranżową.
3. W sprawach nie określonych dokumentacją obowiązującą:
- warunki techniczne wykonania i odbioru robót budowlano montażowych - normy Polskiego Komitetu Normalizacyjnego,
- instrukcje, wytyczne, świadectwa dopuszczenia, atesty Instytutu Techniki Budowlanej - warunki techniczne producentów i dostawców materiałów budowlano-instalacyjnych.

UWAGA:
Przy wykonywaniu ścian działowych z cegły lub betonu komórkowego zaleca się stosowanie nadproży L-19N/120/119

LEGENDA:

- elementy do wyburzenia
- nowe elementy do wykonania

FIRMA USŁUGOWA "TECHBUD"		11-200 BARTOSZYCE ul. OKRZEI 1/8		NUMER RYS. 12		1:75	
TYTUŁ PROJEKTU	ROZBUDOWA WRAZ Z PRZEBUDOWĄ I ZMIANĄ SPOSOBU UŻYTKOWANIA BUDYNKU BIUROWEGO NA POTRZEBY CENTRUM OPIEKUNGOWO - MIESZKALNEGO	LOKALIZACJA	11-200 Bartoszyce Tolko nr 28 dz.nr. 1/34, Obręb - 66 TOLKO	INWESTOR	POWIAT BARTOSZYCKI BARTOSZYCE ULICA GROTA ROWECKIEGO 1	FAZA PROJEKTU	PROJEKT BUDOWLANY - ZAMIENNY
BRANŻA	ARCHITEKTURA	PROJEKTANT	inż. Kazimierz Łysakowski upr. bud. nr 9/76/OL;198/73/OL	OPRACOWAŁ	inż. Zbigniew Bielicki upr. bud. nr 183/85/OL	SPRAWDZAJĄCY	mgr inż. arch. Julitta Ewa Kowalska upr.bud.nr 406/94/OL
DATA	LIPIEC 2019	SKALA:					