


RZUT PARTERU SKALA 1:75

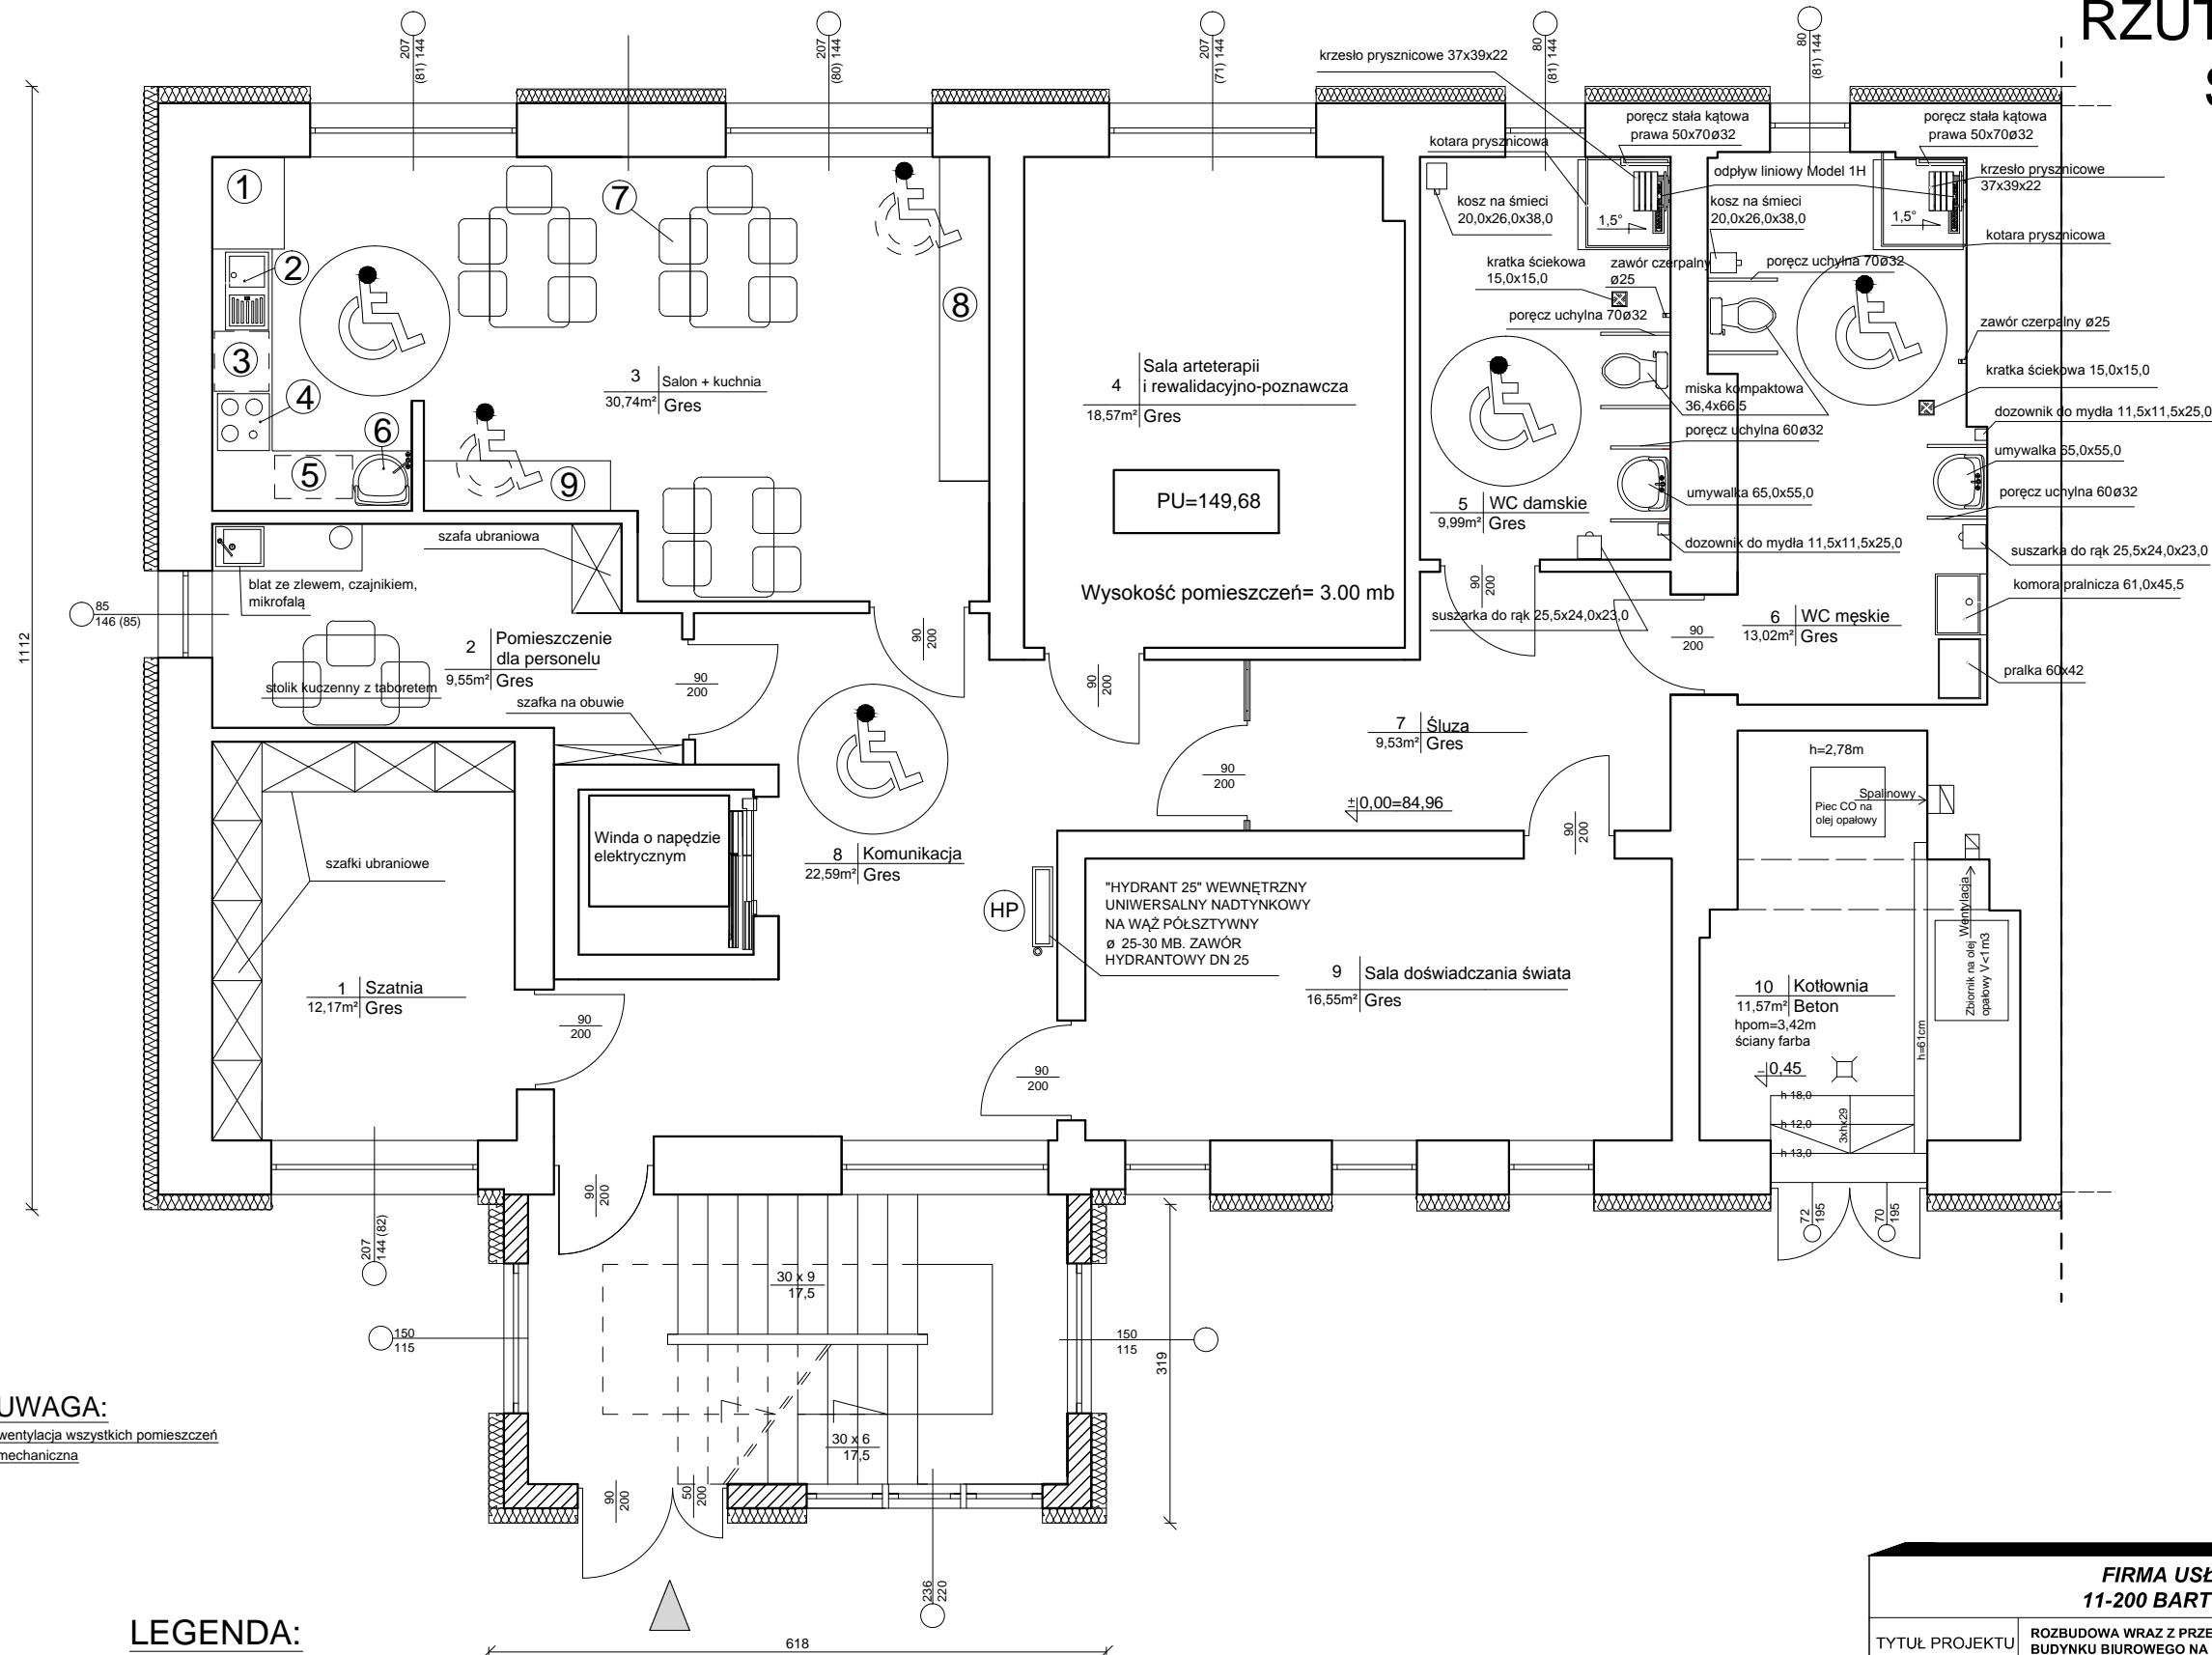

UWAGA:

wentylacja wszystkich pomieszczeń mechaniczna

LEGENDA:

- 1 - lodówka dwuskrzydłowa 92x72x182
- 2 - zlewozmywak jednokomorowy z ociekaczem 78x43
- 3 - piekarnik do zabudowy 59,5x54,8
- 4 - płyta indukcyjna 57,6x51,8
- 5 - zmywarka do zabudowy 60,0x 52,0
- 6 - umywalka 50,0x45,0

- 7 - stoliki z krzesłami 80x120;45x48
- 8 - blat przyścienny 325x50
- 9 - blat przyścienny 180x50

FIRMA USŁUGOWA "TECHBUD"			
11-200 BARTOSZYCE ul. OKRZEI 1/8			
TYTUŁ PROJEKTU	ROZBUDOWA WRAZ Z PRZEBUDOWĄ I ZMIANĄ SPOSOBU UŻYTKOWANIA BUDYNKU BIUROWEGO NA POTRZEBY CENTRUM OPIEKUNČO - MIESZKALNEGO		NUMER RYS. T1
LOKALIZACJA	11-200 Bartoszyce Tolko nr 28 dz.nr. 1/34, Obręb - 66 TOLKO		
INWESTOR	POWIAT BARTOSZYCKI BARTOSZYCE ULICA GROTA ROWECKIEGO 1		
FAZA PROJEKTU	PROJEKT BUDOWLANY - ZAMIENNY		
BRANŻA	ARCHITEKTURA		
TEMAT RYSUNKU	RZUT PARTERU		
PROJEKTANT	inż. Kazimierz Łysakowski upr. bud. nr 9/76 /OL;198/73/OL	PODPIS:	
OPRACOWAŁ	inż. Zbigniew Bielicki upr. bud. nr 183/85/OL	PODPIS:	
SPRAWDZAJĄCY	mgr inż. arch. JULITTA EWA KOWALSKA upr.bud.nr 406/94/OL	PODPIS:	
DATA	LIPIEC 2019	SKALA:	1:75