


RZUT PARTERU
SKALA 1:75

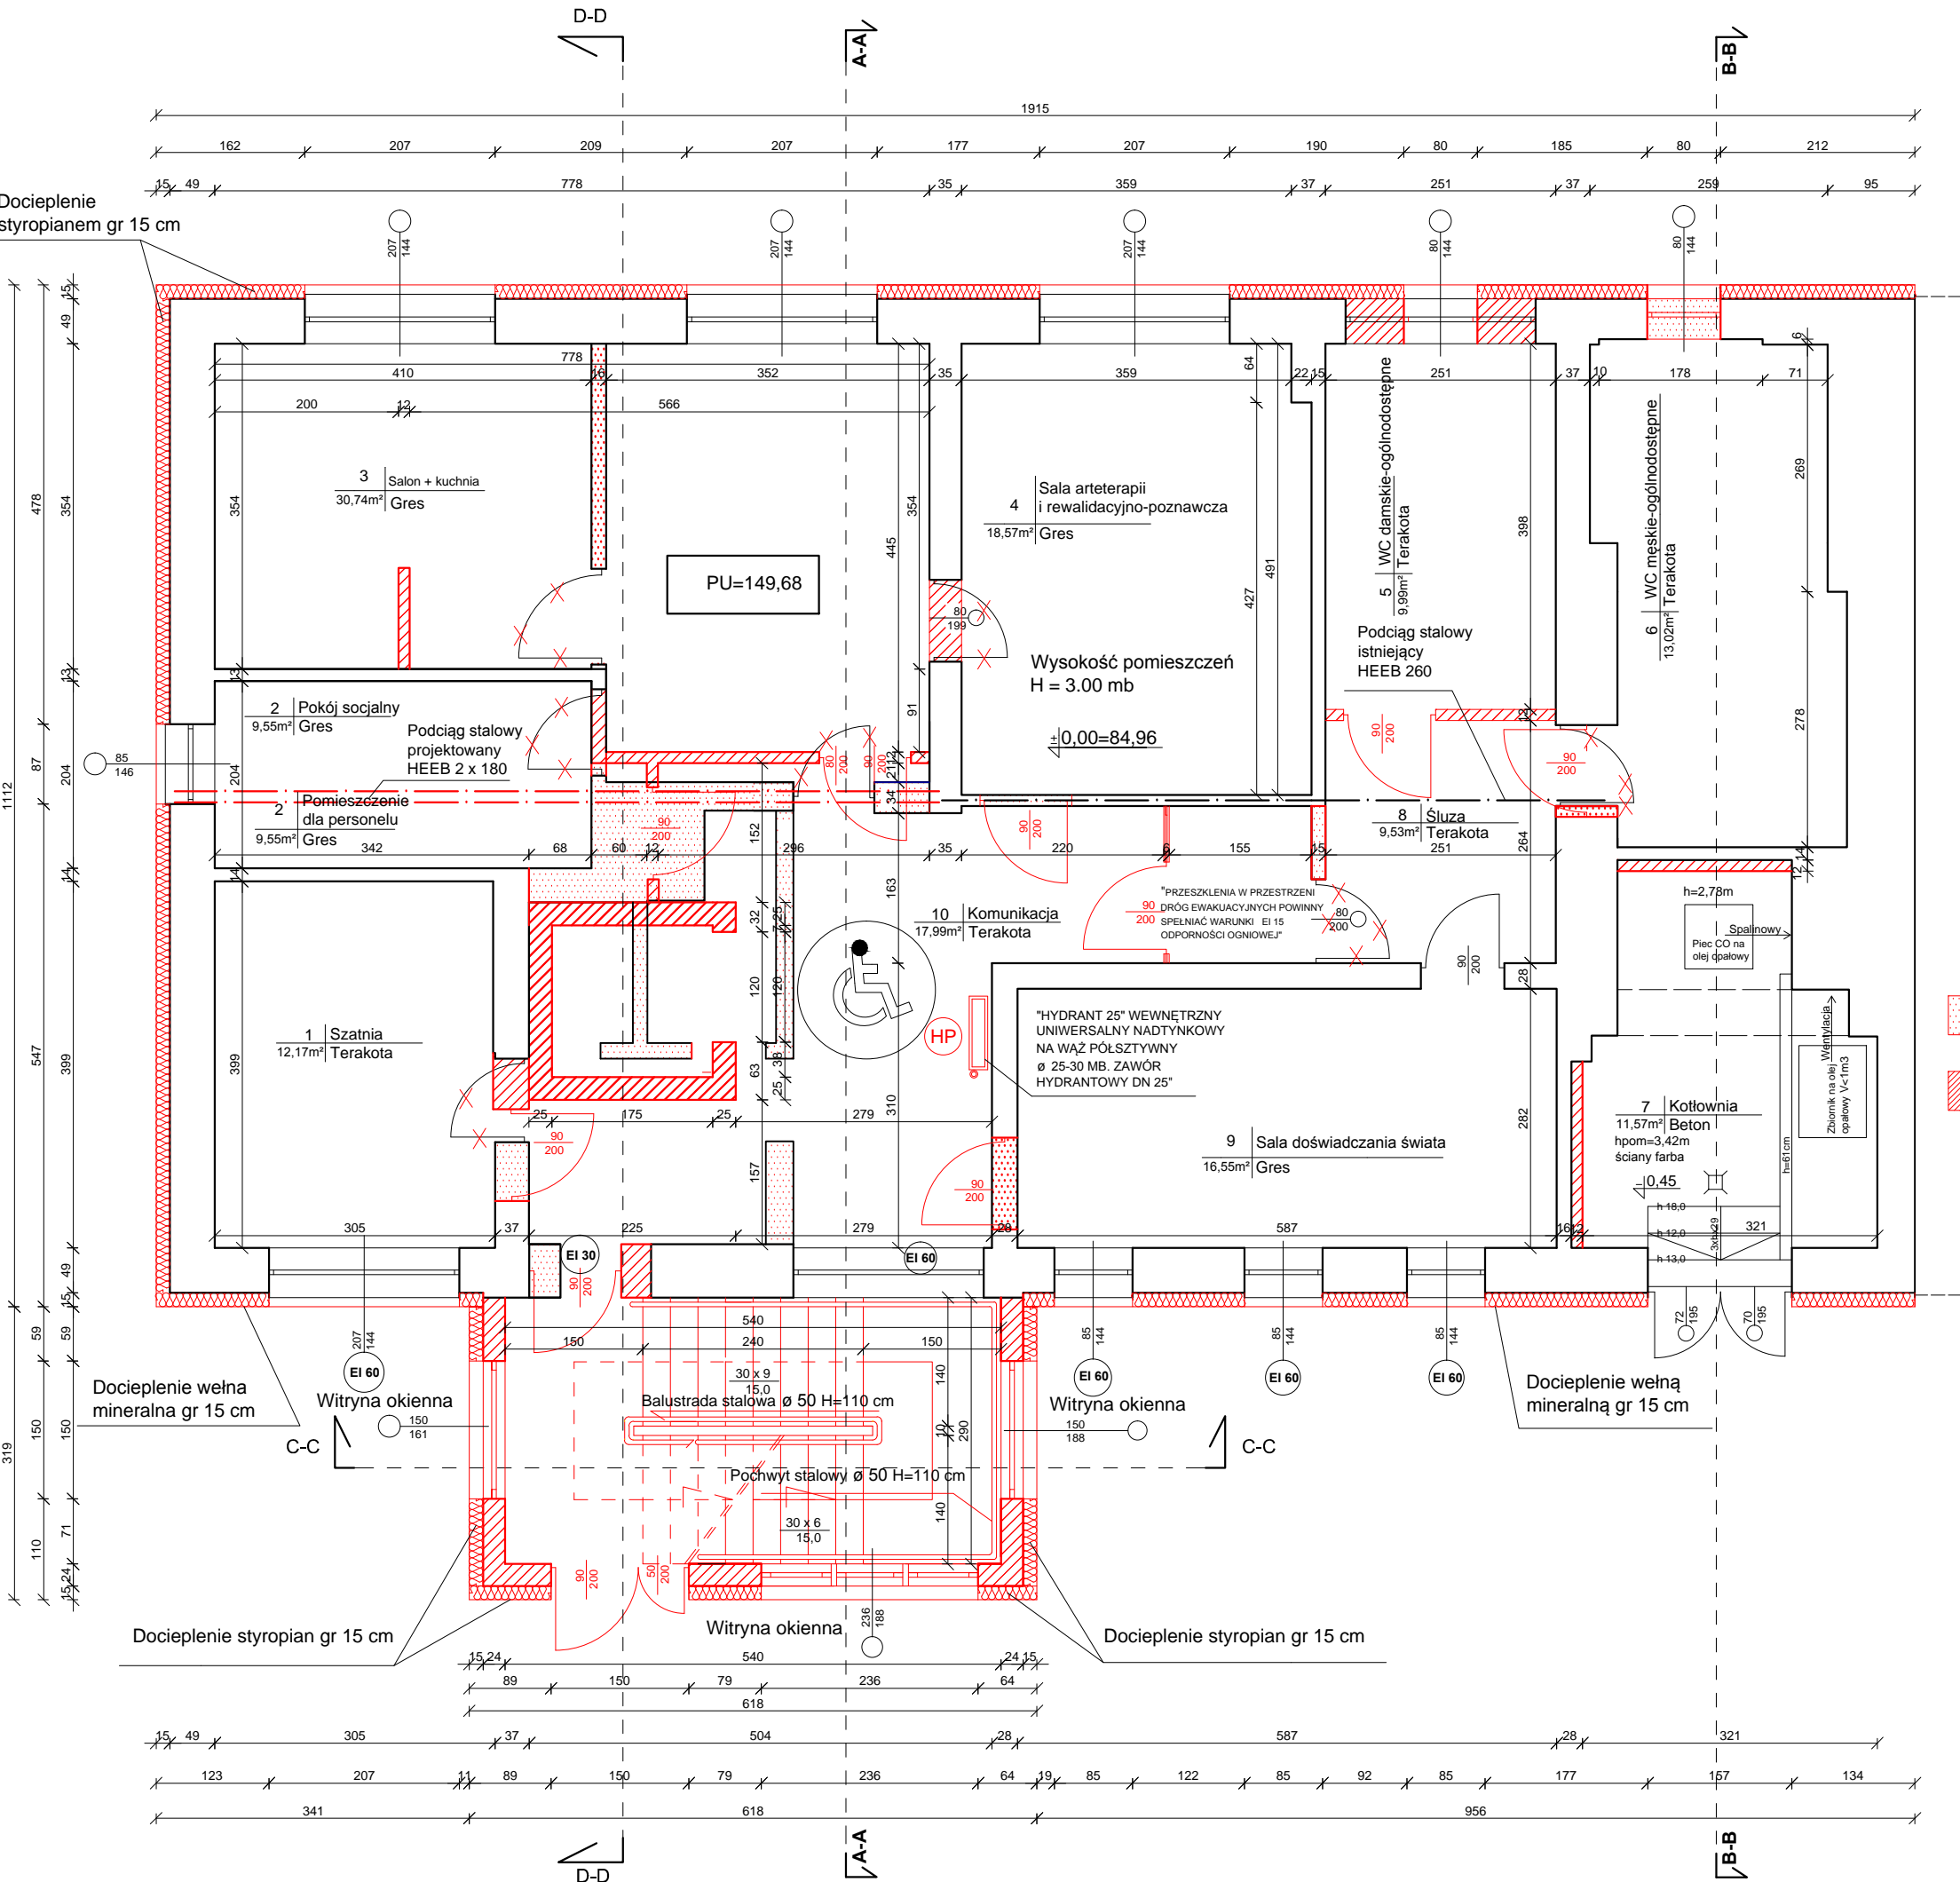

UWAGA:
1. Wszystkie wymiary sprawdzić w naturze.
2. Roboty budowlano instalacyjne muszą być prowadzone z równoległą koordynacją międzybranżową.
3. W sprawach nie określonych dokumentacją obowiązującą:
- warunki techniczne wykonania i odbioru robót budowlano instalacyjnych - normy Polskiego Komitetu Normalizacyjnego,
- instrukcje, wytyczne, świadectwa dopuszczenia, atesty Instytutu Techniki Budowlanej - warunki techniczne producentów i dostawców materiałów budowlano instalacyjnych.

UWAGA:
Przy wykonywaniu ścian działowych z cegły lub betonu komórkowego zaleca się stosowanie nadproży L-19N/120/119

LEGENDA:

- elementy do wyburzenia
- nowe elementy do wykonania

| | | | | |
|----------------------------------|---|--------|---------|-----------------------------|
| FIRMA USŁUGOWA "TECHBUD" | | | | |
| 11-200 BARTOSZYCE ul. OKRZEI 1/8 | | | | |
| TYTUŁ PROJEKTU | ROZBUDOWA WRAZ Z PRZEBUDOWĄ I ZMIANĄ SPOSOBU UŻYTKOWANIA BUDYNKU BIUROWEGO NA POTRZEBY CENTRUM OPIEKUNICZO - MIESZKALNEGO | | | NUMER RYS. P1 |
| LOKALIZACJA | 11-200 Bartoszyce Tolko nr 28 dz.nr. 1/34, Obręb - 66 TOLKO | | | |
| INWESTOR | POWIAT BARTOSZYCKI BARTOSZYCE ULICA GROTA ROWECKIEGO 1 | | | |
| FAZA PROJEKTU | PROJEKT BUDOWLANY - ZAMIENNY | | | |
| BRANŻA | ARCHITEKTURA | | | |
| TEMAT RYSUNKU | RZUT PARTERU | | | |
| PROJEKTANT | inż. Kazimierz Łysakowski upr. bud. nr 9/76 /OL;198/73/OL | | PODPIS: | |
| OPRACOWAŁ | inż. Zbigniew Bielicki upr. bud. nr 183/85/OL | | PODPIS: | |
| SPRAWDZAJĄCY | mgr inż. arch. JULITA EWA KOWAŁSKA upr.bud.nr 406/94/OL | | PODPIS: | |
| DATA | LIPIEC 2019 | SKALA: | 1:75 | |