


RZUT PODDASZA
SKALA 1:75

ZMIANY NANIESIONO
KOLOREM CZERWONYM

Budynek sąsiedni nie objęty
zakresem opracowania

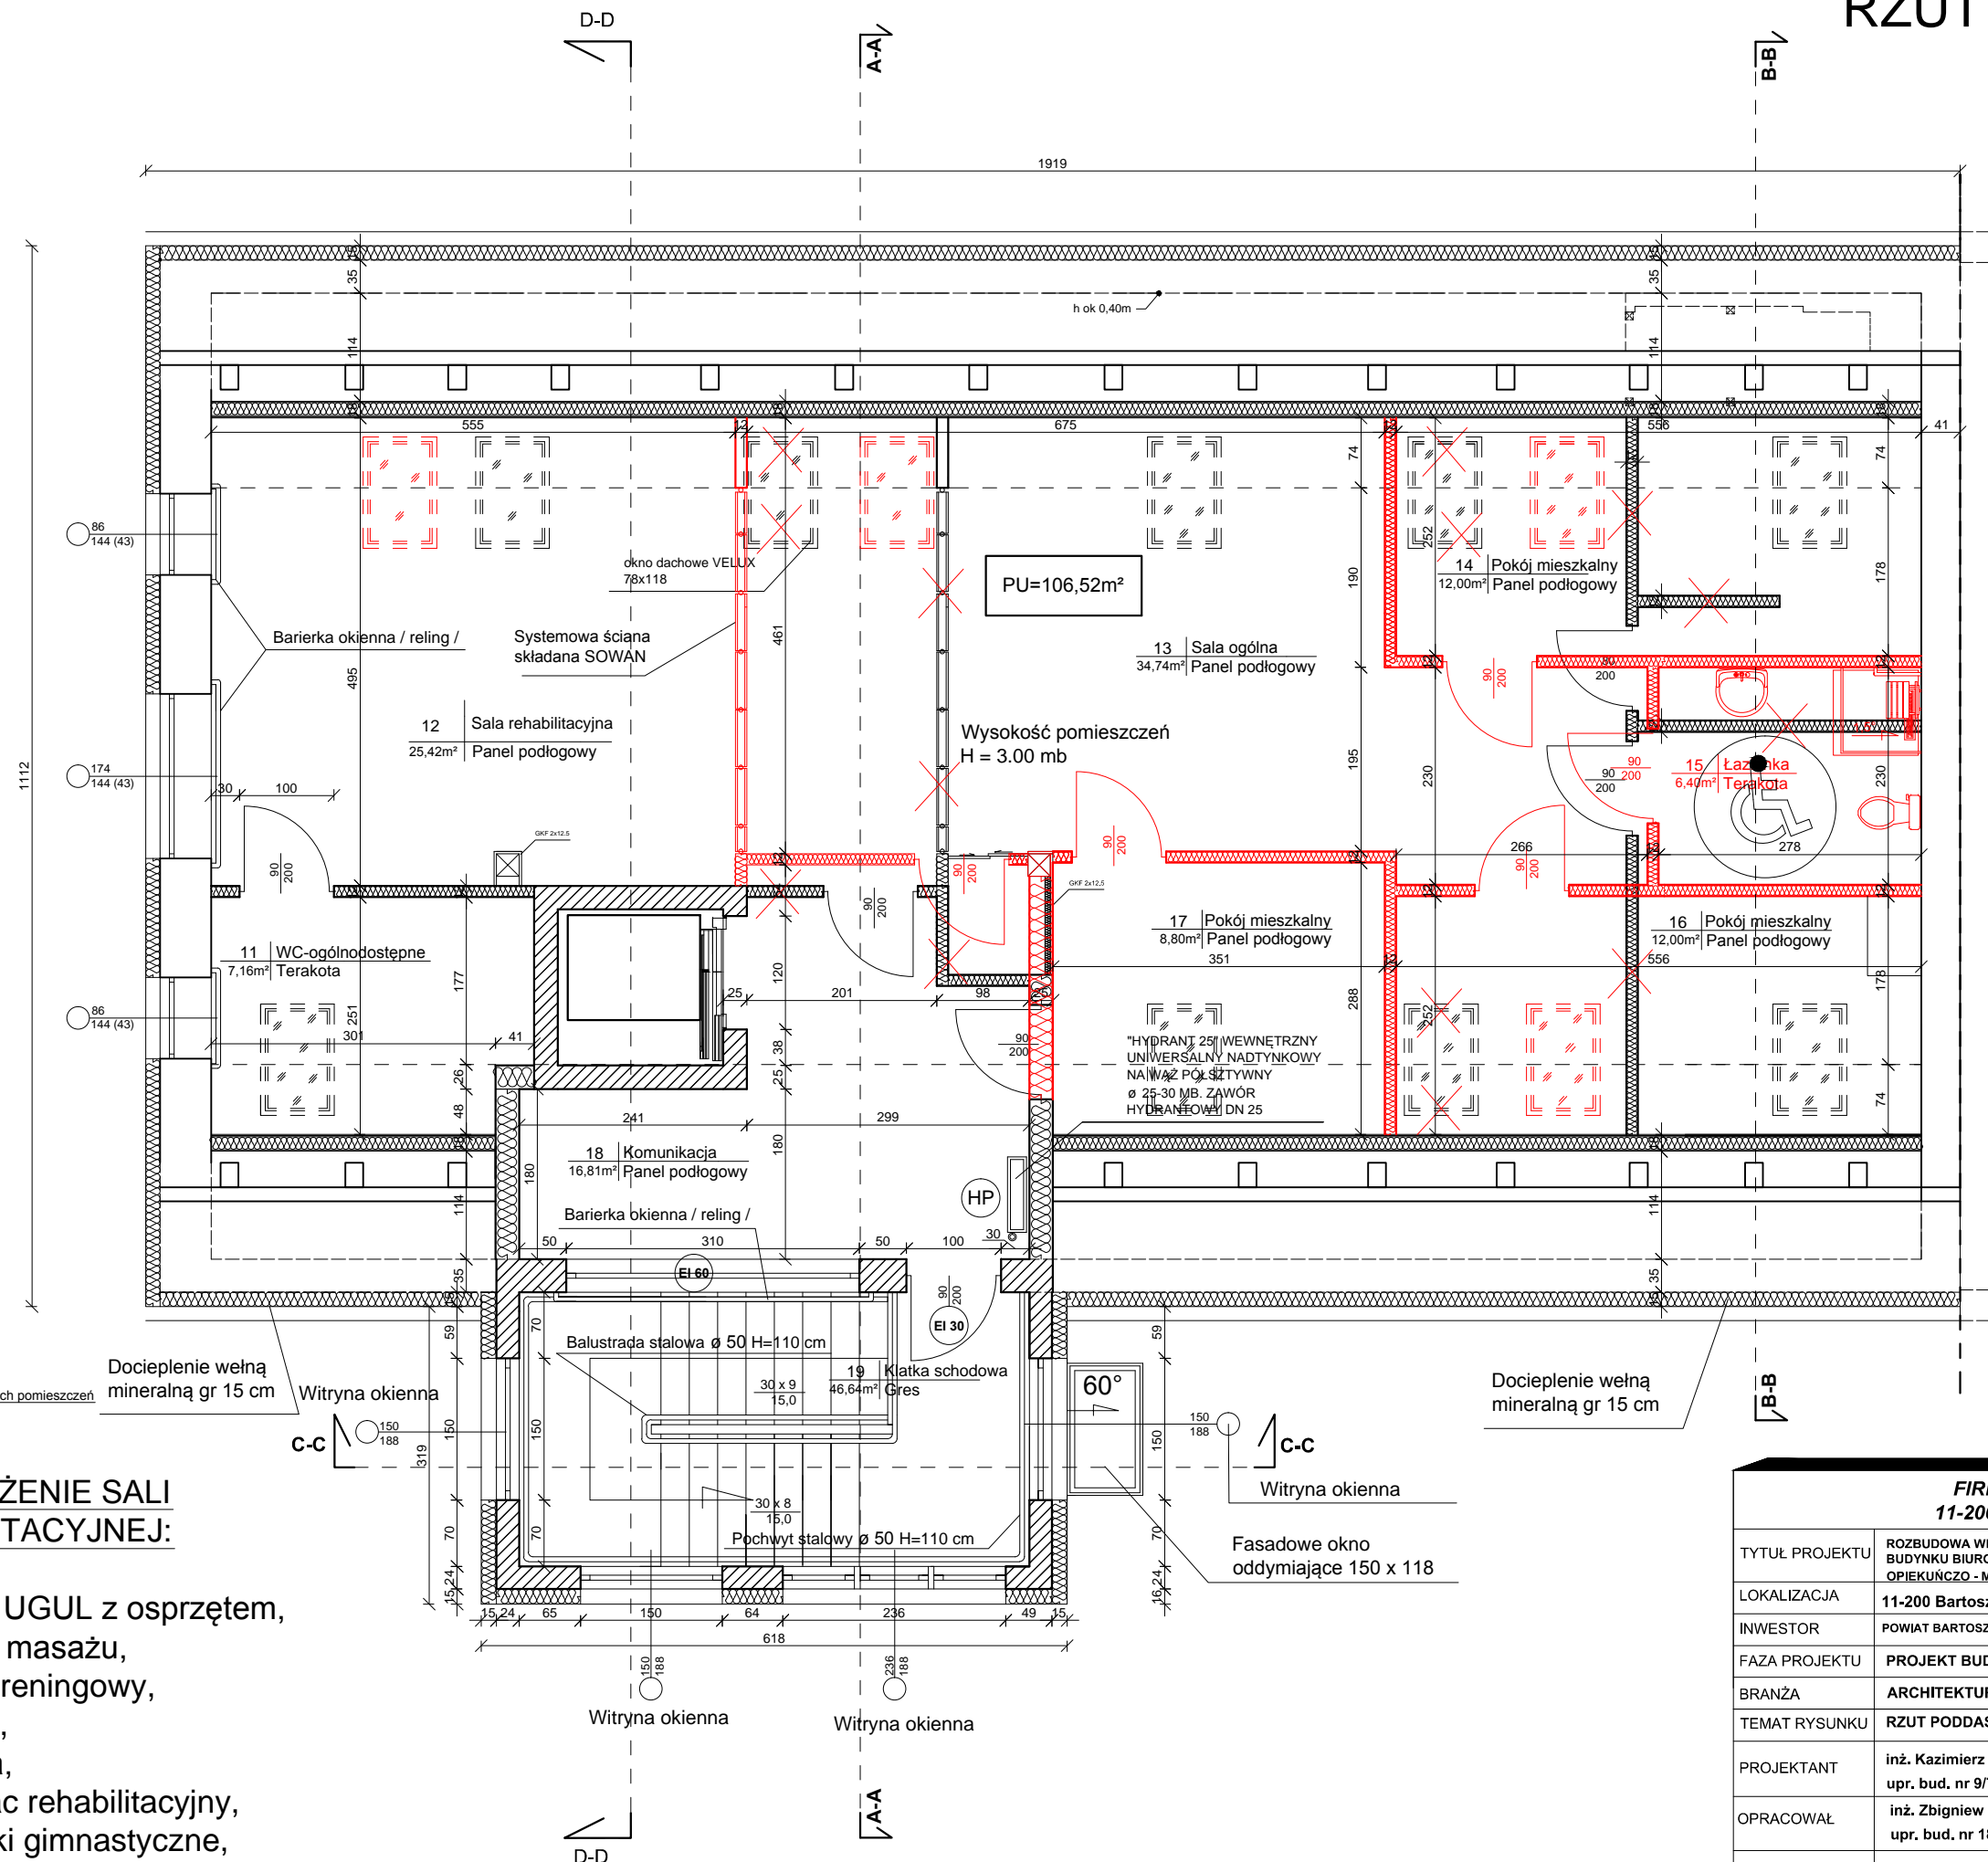

UWAGA:

wentylacja wszystkich pomieszczeń
mechaniczna

Docieplenie wełną
mineralną gr 15 cm

Witryna okienna

1

Docieplenie wełną
mineralną gr 15 cm

WYPOSAŻENIE SALI REHABILITACYJNEJ:

- 1 - kabina UGUL z osprzętem,
- 2 - stół do masażu,
- 3 - rower treningowy,
- 4 - orbitek,
- 5 - bieżnia,
- 6 - materac rehabilitacyjny,
- 7 - drabinki gimnastyczne,
- 8 - drobne przybory do ćwiczeń rehabilitacyjnych

<p align="center">FIRMA USŁUGOWA "TECHBUD" 11-200 BARTOSZYCE ul. OKRZEI 1/8</p>			
TYTUŁ PROJEKTU	ROZBUDOWA WRAZ Z PRZEBUDOWĄ I ZMIANĄ SPOSOBU UŻYTKOWANIA BUDYNKU BIUROWEGO NA POTRZEBY CENTRUM OPIEKUŃCZO - MIESZKALNEGO		NUMER RYS. P2
LOKALIZACJA	11-200 Bartoszyce Tolko nr 28 dz.nr. 1/34, Obręb - 66 TOLKO		
INWESTOR	POWIAT BARTOSZYCKI BARTOSZYCE ULICA GROTA ROWECKIEGO 1		
FAZA PROJEKTU	PROJEKT BUDOWLANY - ZAMIENNY		
BRANŻA	ARCHITEKTURA		
TEMAT RYSUNKU	RZUT PODDASZA		
PROJEKTANT	inż. Kazimierz Łysakowski upr. bud. nr 9/76 /OL;198/73/OL	PODPIS:	
OPRACOWAŁ	inż. Zbigniew Bielicki upr. bud. nr 183/85/OL	PODPIS:	
SPRAWDZAJĄCY	mgr inż. arch. JULITTA EWA KOWALSKA upr.bud.nr 406/94/OL	PODPIS:	
DATA	LIPIEC 2019	SKALA:	1:75