112x297

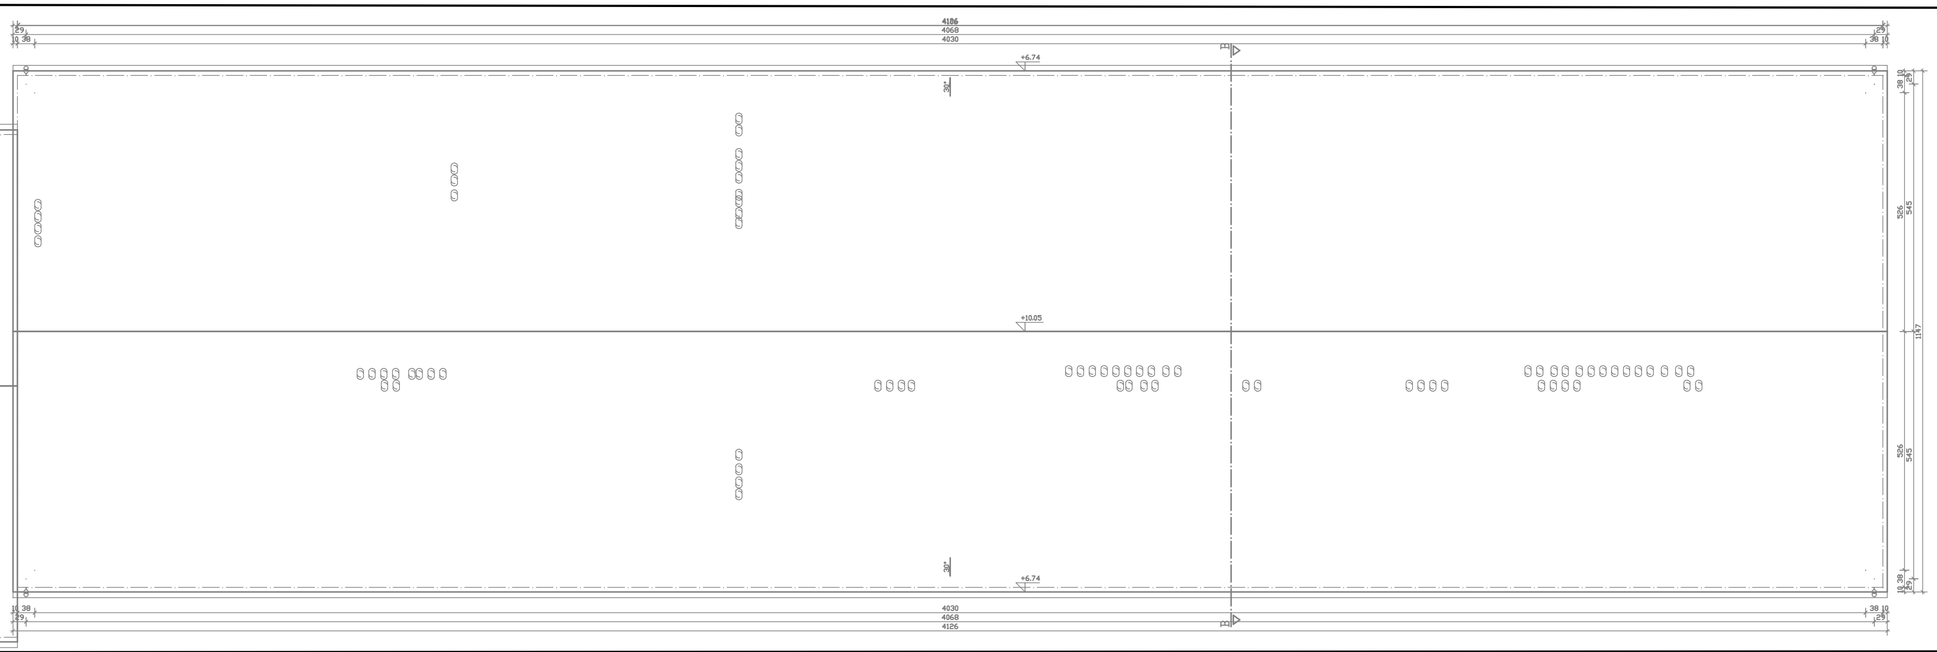

RZUT DACHU

DACH D2 NAD POZIOMEM +6,75

SKALA 1:50

L E G E N D A

- Ściany i elem istniejące w przekroju
- Elem. istniejące w widoku
- Ściany projektowane
- Elementy projektowane

JEDNOSTKA PROJEKTOWA

USŁUGI PROJEKTOWE "GA-ANT"
Wojciech Sienkiewicz
NIP 743-172-80-46 REGON 280527285
ul. Berna 53/21, 11-200 Bartoszyce

TERMOMODERNIZACJA BUDYNKU
WRAZ Z ROBOTAMI TOWARZYSZĄCYMI
ZESPOŁU SZKÓŁ W GÓROWIE ILAWECKIM
Gmina GÓROWO IŁ. GÓROWO IŁ. ul. WYSZYŃSKIEGO 1

INWESTOR

ZESPÓŁ SZKÓŁ W GÓROWIE ILAWECKIM
ul. WYSZYŃSKIEGO 1, 11-220 GÓROWO IŁAWECKIE

TYTUŁ RYSUNKU

Rzut dachu Dach D2 nad poziomem +6,75

PROJEKTANT:	PODPIS I PIECZĄTKA:
SPRAWDZAJĄCY:	PODPIS I PIECZĄTKA:
ASYSTENCI: Wojciech Sienkiewicz, mgr. Marcin Lipka	PODPISY:
DATA: LISTOPAD **2016**	SKALA RYS. **1 : 50** / NR RYS. **4 BK**