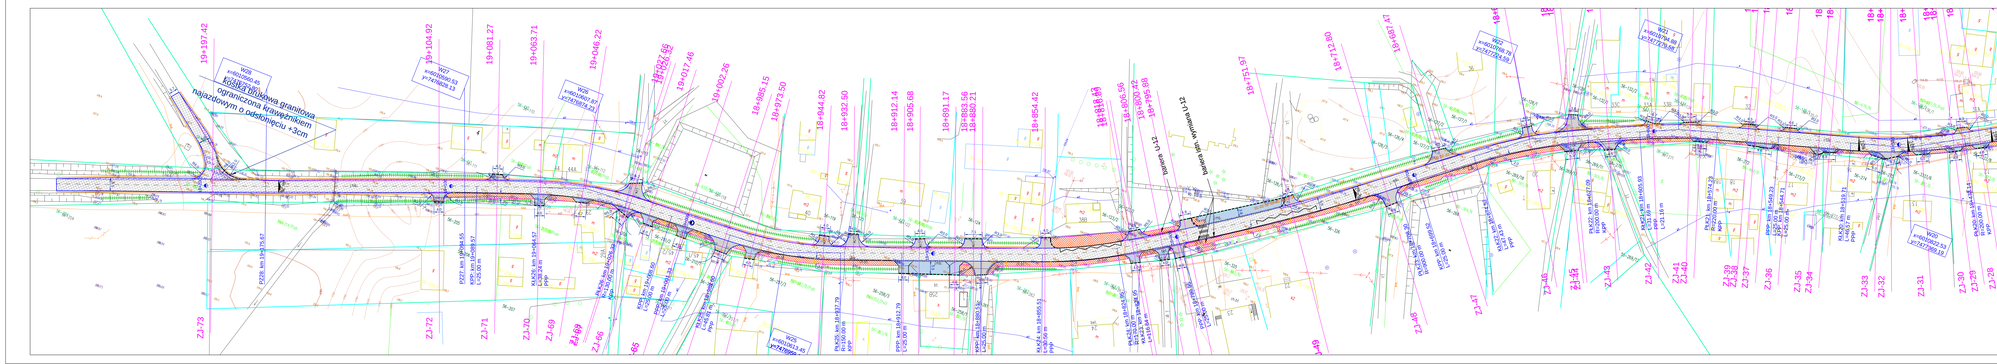
19+197.42
19+104.92
19+081.27
19+063.71
19+046.22
19+017.46
19+002.26
18+985.15
18+973.50
18+944.82
18+932.50
18+912.14
18+905.68
18+891.17
18+880.21
18+865.56
18+854.42
18+753.97
18+712.80
18+691.47
Granica pasa drogowego - istniejąca
Oś drogi - odcinek objęty projektem
Projektowana krawędź jezdni
Projektowana krawędź jezdni z kruszywa
Krawężnik betonowy 15x30
Obrzeże betonowe [bez fundamentu]
Ciąnik betonowy
Ściek z betonowej kostki betonowej
Rowy - konserwacja
Istniejący przepust do oczyszczenia
Istniejący przepust do remontu
Ścek podchodnikowy
OZNACZENIA NAWIERZCHNI
Projektowana nawierzchnia bitumiczna
Projektowana nawierzchnia bitumiczna zjazdy
Nawierzchnia chodnika z kostki bet. 8cm
Projektowana nawierzchnia zjazdów/zatok/parkingów z kostki betonowej 8cm
Projektowana nawierzchnia bitumiczna
Projektowana nawierzchnia bitumiczna (nakładka z jabłuszkiem na poszerzeniach)
DANE TECHNICZNE
Klasa drogi
Obciążenie ruchem na oś
Prędkość projektowa
Kategoria ruchu
Szerokość pasów
Szerokość pobocza
Szerokość chodnika
Szerokość pasa drogowego
115kN
30 km/h (ber. zabud.)/40km/h
KR3
3,5m
0,75m
2,0 - 3,0m
zmienna
Przebudowa drogi powiatowej nr 1354K Uścięcz - Porzecze - Wola Rębkowska na odcinku od km 0+000,00 do km 3+340,00 (ul.Uścięcz) i od km 0+000,00 do km 0+340,00 (ul.Leśna)
Projekt zagospodarowania terenu
Skala 1:500
Data opracowania 09/2024
Arkusz 1 z 1
Projektował
mgr inż. Paweł Kowalczyk
Sprawdził
mgr inż. Paweł Kowalczyk
Projektował
mgr inż. Paweł Kowalczyk
Sprawdził
mgr inż. Paweł Kowalczyk