


PRZEKRÓJ KONSTRUKCYJNY

skala 1:20

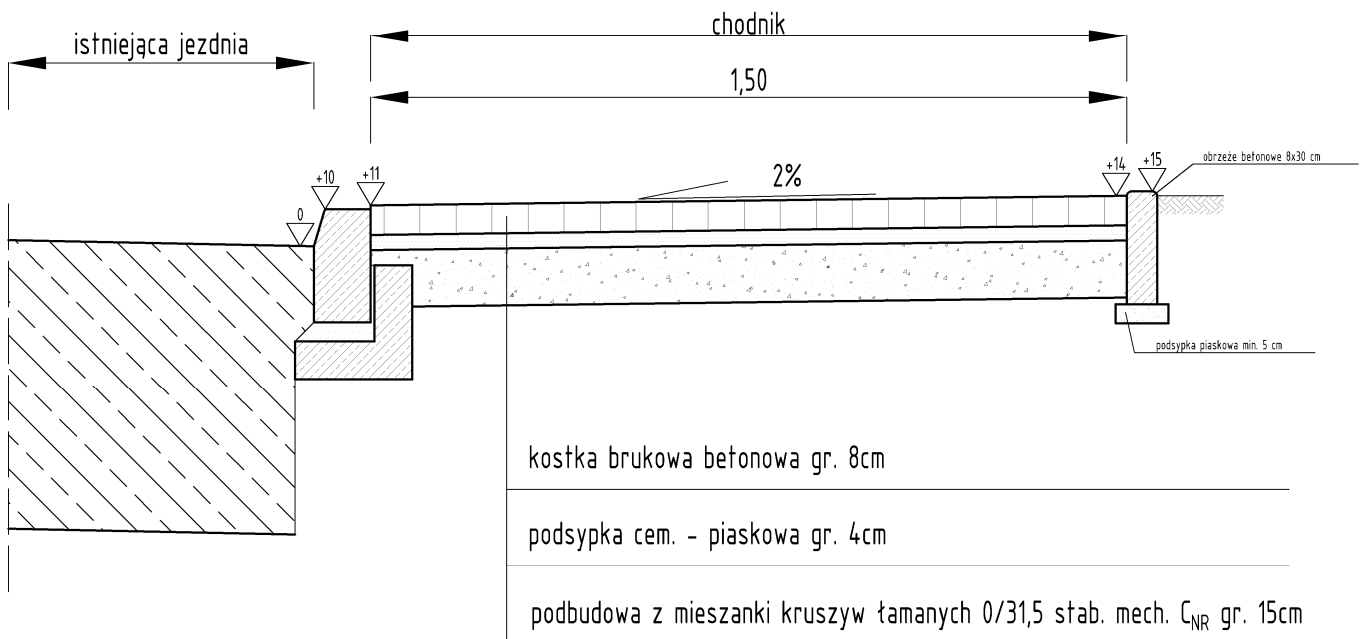

PRZEKRÓJ KONSTRUKCYJNY ZJAZDU

skala 1:10

