


Przebudowa skrzyżowania drogi powiatowej nr 1394N z drogą gminną nr 121018N w gminie Sępól

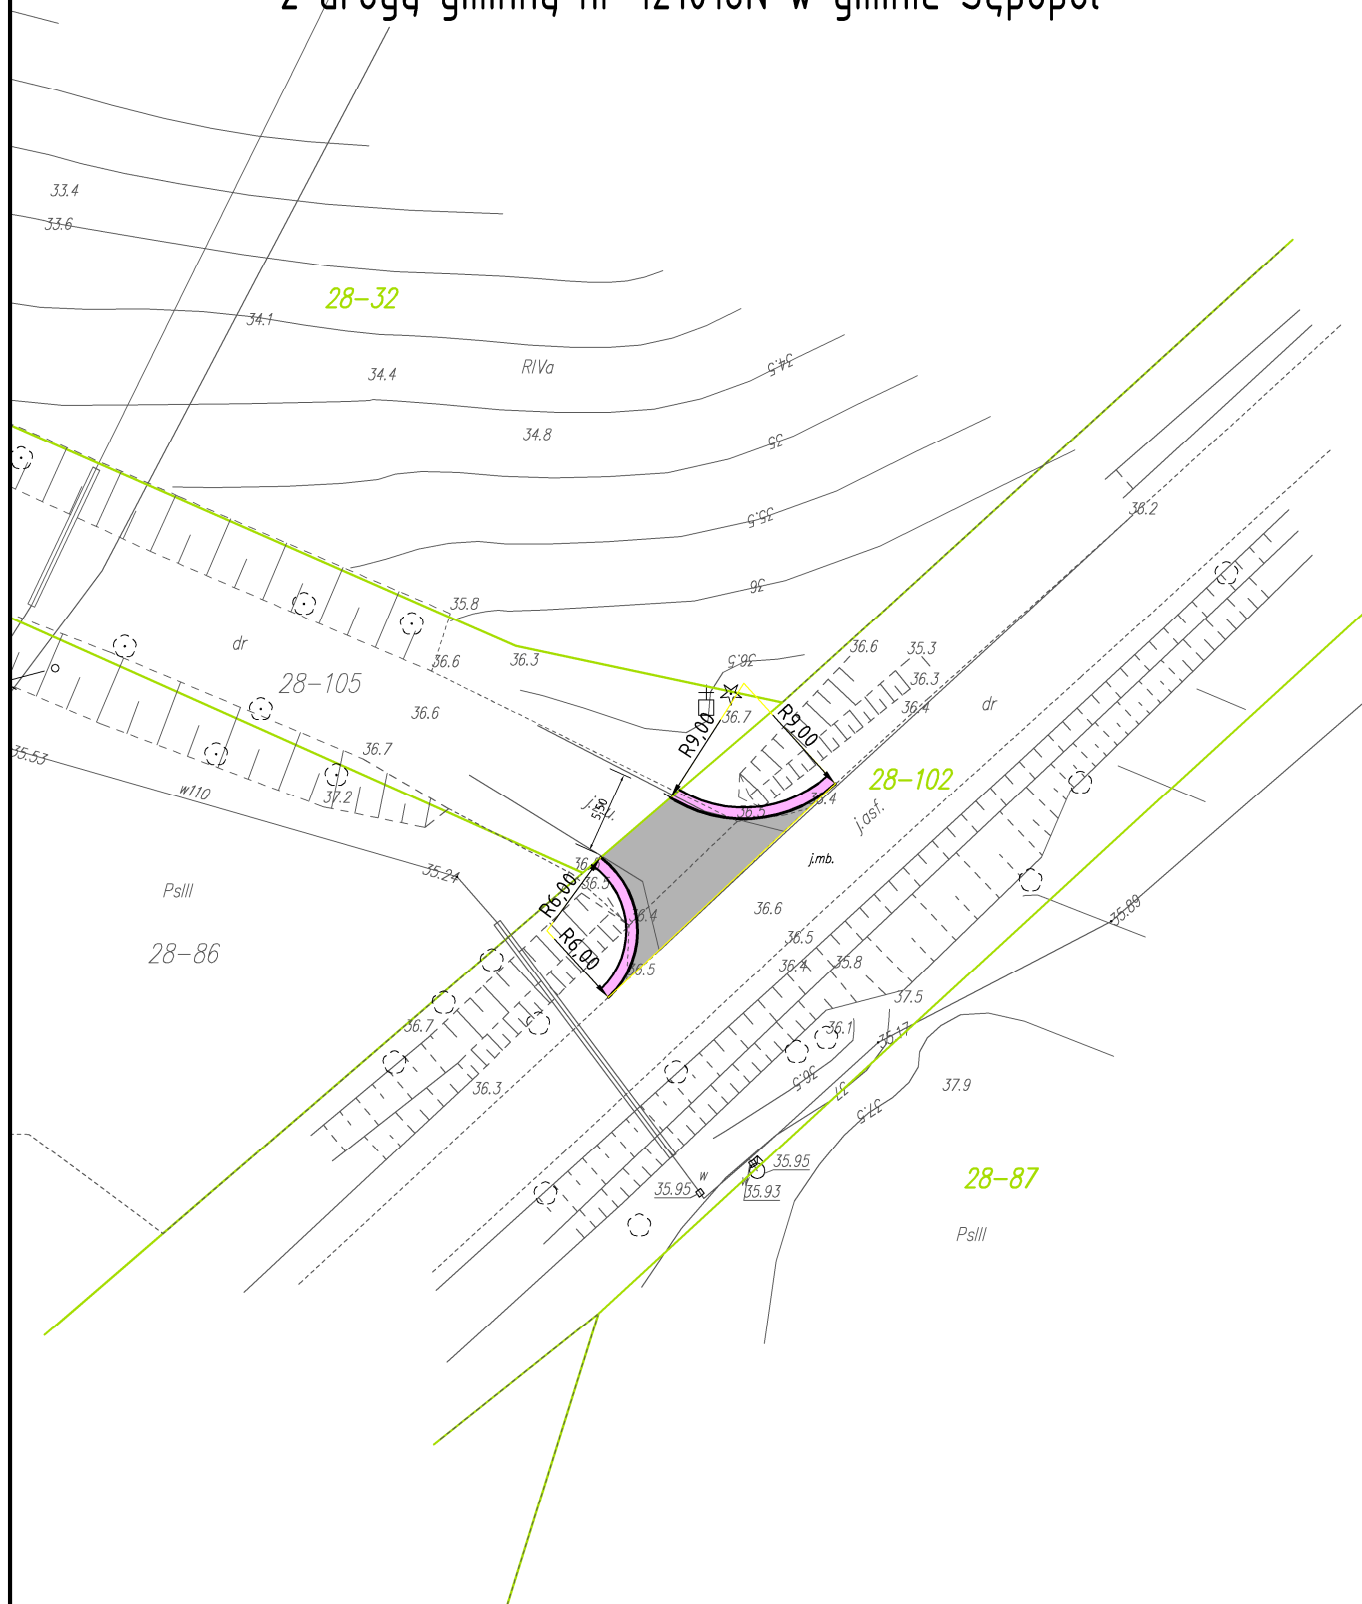

LEGENDA:

- nawierzchnia z betonu asfaltowego
- pobocze z mieszanki kruszyw łamanych