


DP 1559N ODCINEK DK51 – KRAWCZYKI


KONSTRUKCJA JEZDNI

skala 1:20

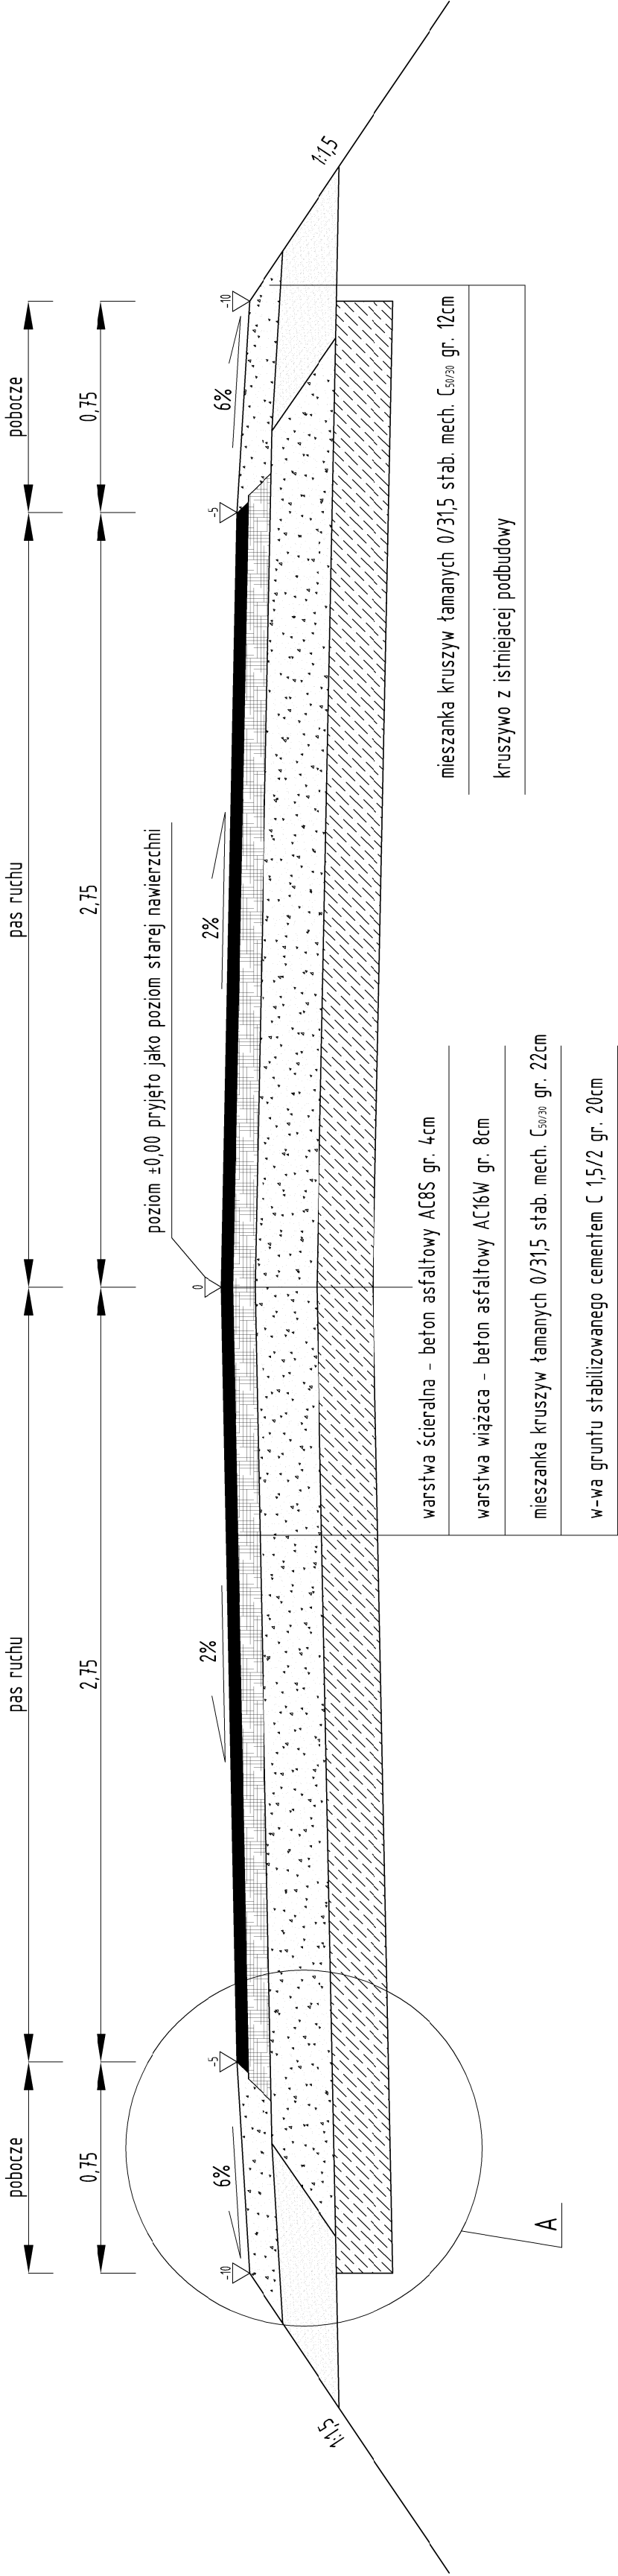

KONSTRUKCJA ZJAZDÓW BITUMICZNYCH

skala 1:10

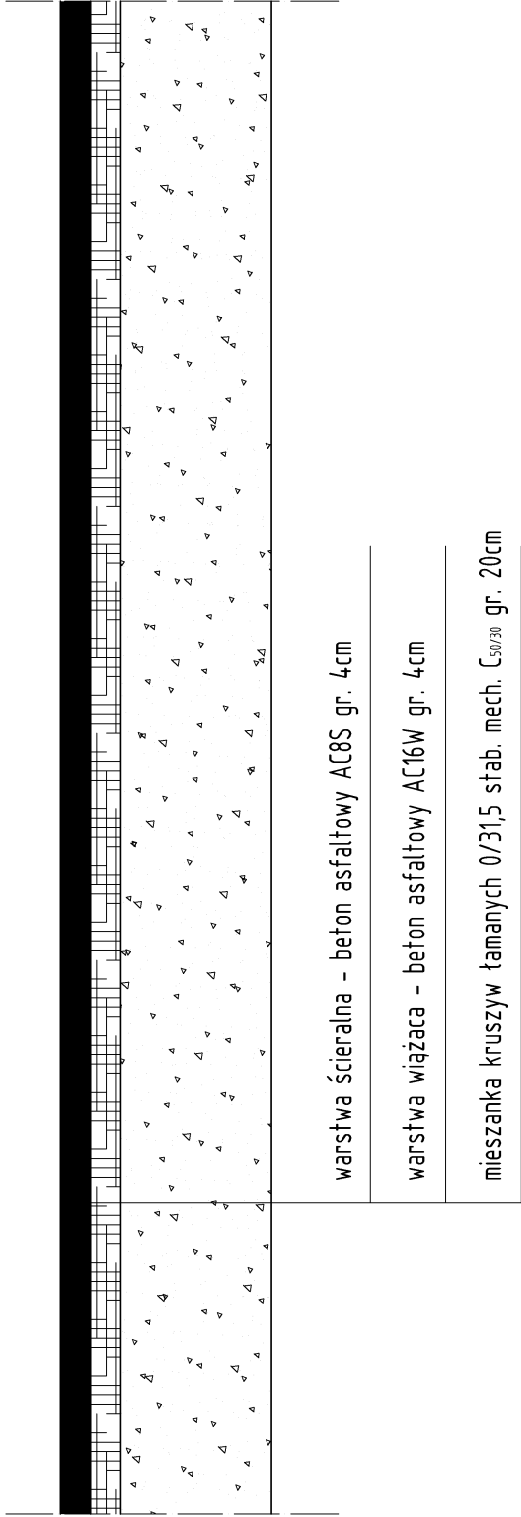

SZCZEGÓŁ "A"

skala 1:10

