ROZWÓJ POLSKI WSCHODNIEJ
NARODOWA STRATEGIA SPÓJNOŚCI

UNIA EUROPEJSKA
EUROPEJSKI FUNDUSZ ROZWOJU REGIONALNEGO

Projekt współfinansowany przez Unię Europejską ze środków Europejskiego Funduszu Rozwoju Regionalnego oraz z budżetu państwa w ramach Programu Operacyjnego Rozwoju Polski Wschodniej na lata 2007 - 2013

Nr arch.: WA13092016/WM/5W/WM0165
Nr kontraktu: SI.042.3.2013
Ref. DP: 494b, DP

Egzemplarz: 1/1
Poznań, dn. 14.09.2016 r.

ZARZĄD DRÓG POWIATOWYCH w Dąbrowie k/Bartoszyc SEKRETARIAT
WPŁYNĘŁO 14-09-2016
L.dz. 746
Podpis

DZI 14.09.2016 P. Gwiesel

Zarząd Dróg Powiatowych
w Dąbrowie k/Bartoszyc
Dąbrowa 56A
11-200 Bartoszyce

Dotyczy: Warunków technicznych zabezpieczenia sieci światłowodowej Sieć Szerokopasmowa Polski Wschodniej – województwo warmińsko-mazurskie (SSPW) w miejscach kolizji z projektem przebudowy drogi powiatowej nr 1559N do msc. Krawczyki i nr 1386N na odcinku Sępopol – Romankowo.

W odpowiedzi na Państwa pismo z dnia 12 sierpnia 2016 roku, zawierające w/w projekt, Otwarte Regionalne Sieci Szerokopasmowe Sp. z o.o. (ORSS) potwierdzają, że na obszarze objętym uzgadnianą inwestycją znajduje się czynny rurociąg światłowodowy, będący własnością Województwa Warmińsko-Mazurskiego, oznaczony na mapie uzgadnianego projektu linią z symbolem „t". Niniejszym pismem **uzgadniamy pozytywnie** projekt budowlany przebudowy drogi powiatowej nr 1559N i 1386N pod warunkiem zachowania poniższych warunków technicznych dotyczących zabezpieczenia infrastruktury SSPW w miejscach kolizji.

1. Wszelkie zbliżenia do istniejącej infrastruktury SSPW możliwe są z zachowaniem technologii budowy określonej w normie ZN-96 TPSA-004 i minimalnej odległości pionowej pomiędzy najbliższymi brzegami elementów obu elementów wynoszącej 0,5 metra. Wszelkie zbliżenia na odległość poniżej 0,5 metra należy rozważać (budować) w kategoriach skrzyżowania.
2. Na planie sytuacyjnym zaznaczono istniejącą linię światłowodową w postaci rurociągu kablowego 4xHDPE40/3,7. W celu oznaczenia linii kablowej bezpośrednio nad rurociągiem kablowym usytuowano taśmę ostrzegawczo-lokalizacyjną w kolorze pomarańczowym. W połowie wykopu ułożono taśmę ostrzegawczą w kolorze pomarańczowym. Obie taśmy są oznakowane wytłoczonym napisem „UWAGA KABEL OPTOTELEKOMUNIKACYJNY".
3. Województwo Warmińsko-Mazurskie jest właścicielem czterech rur HDPE40/3,7 (czarne rury z wyróżnikami odpowiednio: czerwonym, niebieskim, zielonym, białym). W rurze z wyróżnikiem w kolorze białym znajduje się czynny kabel światłowodowy SSPW.
4. Przed przystąpieniem do prac należy **obowiązkowo** wykonać lokalizację istniejącej linii światłowodowej SSPW w terenie, którą należy przeprowadzić z wykorzystaniem map sytuacyjno-wysokościowych, zawierających inwentaryzację geodezyjną linii światłowodowej oraz wykonanie wykopów próbnych pod nadzorem przedstawiciela ORSS.
5. W miejscach, gdzie linia światłowodowa SSPW przecina się z projektowanymi zjazdami o nawierzchni bitumicznej rurociąg kablowy 4xHDPE40/3,7 należy zabezpieczyć ochronną rurą dwudzielną Arot A120PS (w przypadku braku rury osłonowej). Końce rury ochronnej powinny być wyprowadzone co najmniej 0,5 metra poza zewnętrzne krawędzie projektowanych zjazdów oraz drogi. Odległość pionowa górnej powierzchni rury osłonowej do nawierzchni zjazdu oraz drogi powinna wynosić co najmniej 1,0 metr.

OTWARTE REGIONALNE SIECI SZEROKOPASMOWE sp. z o.o.
00-486 Warszawa, ul. Francesca Nullo 2
tel. 22 501 55 00, fax. 22 501 55 01
NIP: 527-261-38-60 (czs)

ROZWÓJ POLSKI WSCHODNIEJ
NARODOWA STRATEGIA SPÓJNOŚCI

UNIA EUROPEJSKA
EUROPEJSKI FUNDUSZ ROZWOJU REGIONALNEGO

Projekt współfinansowany przez Unię Europejską ze środków Europejskiego Funduszu Rozwoju Regionalnego oraz z budżetu państwa w ramach Programu Operacyjnego Rozwoju Polski Wschodniej na lata 2007 - 2013

6. W miejscu gdzie istniejąca linia światłowodowa SSPW przebiega wzdłuż i pokrywa się z projektowanym poszerzeniem jezdni, rurociąg kablowy 4xHDPE40/3,7 należy przełożyć w sposób bezprzerwowy poza projektowaną nawierzchnię z zachowaniem odległości co najmniej 0,5 metra od zewnętrznej krawędzi jezdni. Odległość górnej powierzchni rurociągu do nawierzchni gruntu powinna wynosić co najmniej 1,0 metr. W przypadku skrócenia długości rurociągu SSPW 4xHDPE40/3,7, rury z kablem należy łączyć za pomocą złączek EBM 40, a rury puste połączyć przy pomocy złączek skręcanych typu ZRs-40. Prace związane z przełożeniem rurociągu należy prowadzić pod nadzorem i potwierdzić protokolarnie z przedstawicielem służb technicznych ORSS.
7. Wszelkie odsłonięte w trakcie prowadzenia prac elementy infrastruktury SSPW należy zabezpieczyć i oznakować taśmą z napisem „UWAGA KABEL OPTOTELEKOMUNIKACYJNY". Po zakończeniu prac pozostawić w ziemi w stanie nienaruszonym.
8. Wszelkie prace w bezpośredniej bliskości rurociągu SSPW (odległość poniżej 0,5 metra), należy wykonywać ręcznie, bez użycia sprzętu mechanicznego i **pod płatnym nadzorem** naszego przedstawiciela. O nadzór ten, należy wystąpić do ORSS, na **minimum 2 tygodnie** przed planowanym terminem prowadzenia prac, wskazując jednocześnie dane strony (inwestora lub wykonawcy), która zostanie obciążona kosztami po zakończeniu prac.
9. Wszelkie inne prace w sąsiedztwie czynnej magistrali należy zgłosić do ORSS minimum **5 dni** przed ich planowanym rozpoczęciem (Centrum Nadzoru Sieci, e-mail: noc@orss.pl).
10. W przypadku nie dostosowania się do zgłoszeń, o których mowa w **pkt. 8** oraz **pkt. 9** na Zlecającego (Inwestora lub Wykonawcę) nałożona zostanie kara pieniężna w wysokości równej opłacie za jedną wizytę nadzoru.
11. **Prowadzone roboty budowlane w sąsiedztwie czynnej magistrali SSPW nie mogą zakłócać jej pracy.**
12. Wszelkie koszty związane z zabezpieczeniem infrastruktury SSPW nie będą obciążać właściciela linii światłowodowej.
13. Inwestor ponosi odpowiedzialność materialną wynikającą z Kodeksu Cywilnego za spowodowanie uszkodzeń infrastruktury telekomunikacyjnej w czasie wykonywania robót oraz za szkody, które w przyszłości mogłyby powstać na skutek prowadzonych prac.
14. Podczas realizacji inwestycji należy bezwzględnie przestrzegać niniejszych warunków i uzgodnień. Nie przestrzeganie ich będzie skutkowało powiadomieniem właściwych organów nadzoru budowlanego i wstrzymaniem prac.
15. Niniejsze warunki techniczne zapewniają tylko zachowanie dotychczasowych właściwości użytkowych i parametrów technicznych linii światłowodowej, bez poprawy jakości.
16. **Z treścią niniejszego dokumentu należy zapoznać wykonawcę robót, kierownika budowy oraz osoby fizycznie wykonujące prace.**
17. Uzgodnienie jest ważne przez okres 12 miesięcy od daty wystawienia.

Z poważaniem

OTWARTE REGIONALNE SIECI SZEROKOPASMOWE sp. z o.o.
00-486 Warszawa, ul. Francesca Nulla 2
tel. 22 501 55 00, fax. 22 501 55 01
NIP: 527-261-38-60 (CZS)

PLAN ZAGOSPODAROWANIA TERENU

PRZEBUDOWA DP 1559N DO MSC. KRAWCZYKI I NR 1396N NA ODCINKU SZPOPOL – AMARANKOWO

INWESTOR ZARZĄD DRÓG POWIATOWYCH W GIŻYCKU STAREJ PISZYCE

SKALA 1:500

Arkusz nr 9 – DP 1559N odc. Tuwa - Krawczyki

DK 51 - Kwoczych

orange

ZARZĄD DRÓG POWIATOWYCH
w Dąbrowie k/Bartoszyc
SEKRETARIAT
WPŁYNĘŁO 02-09-2016
L.dz. 692 zał. .....
Podpis .....

Orange Polska S.A.
Domena Hurt
Dostarczanie i Serwis Usług, Ewidencja i Standardy Infrastruktury
Dział Ewidencji i Zarządzania Danymi o Infrastrukturze 6 - Olsztyn
Adres do korespondencji:
ul. Pieniężnego 21a, 10-004 Olsztyn
tel.: 89 646 34 96; fax: 86 525 22 86

Zarząd Dróg Powiatowych w Dąbrowie
k/Bartoszyc
Dąbrowa 56A
11-200 Bartoszyce

Olsztyn, 30.08.2016 r.

Numer pisma: 57625/TODDROU/P/2016
Temat: uzgodnienie projektu przebudowy drogi powiatowej nr 1559N na odcinku Osieka - Krawczyki gmina Bartoszyce.

Szanowni Państwo,

informujemy, że uzgadniamy projekt przebudowy drogi powiatowej nr 1559N na odcinku Osieka - Krawczyki gmina Bartoszyce. Przy realizacji procesu budowy wymagane jest spełnienie następujących warunków, które są integralną częścią uzgodnienia:

1. Wykonawca jest zobowiązany zgłosić do ORANGE POLSKA S.A. prace w strefie sieci telekomunikacyjnej min. na 14 dni przed przystąpieniem do robót, powołując się na numer przedmiotowego pisma. Tryb i zasady zgłoszenia dostępne są na stronie: www.orange.pl/wniosekonadzor. Wykonywanie prac na sieci ORANGE POLSKA S.A. bez zgłoszenia jest naruszeniem własności ORANGE POLSKA S.A. i będzie zgłaszane organom ścigania. Powiadomienie powinno zawierać nazwę i adres wykonawcy prac oraz telefon kontaktowy. Pismo należy kierować na adres:
   ORANGE POLSKA S.A.
   Obsługa Techniczna Klienta w Olsztynie
   Wydział Utrzymania Usług i Infrastruktury 1-Olsztyn
   ul. Pieniężnego 21a
   10-004 Olsztyn
   fax/ 89 525 25 38, e-mail: DISU.RNWUUiIOL@orange.com
2. Roboty budowlano – montażowe w obrębie sieci telekomunikacyjnej wykonywać zgodnie z normami i przepisami obowiązującymi w budownictwie łączności, ręcznie i pod nadzorem upoważnionego przedstawiciela ORANGE POLSKA S.A. Dostarczanie i Serwis Usług Obsługi Technicznej Klienta w Olsztynie;
3. Lokalizację podziemnych urządzeń telekomunikacyjnych w terenie należy potwierdzić za pomocą przekopów kontrolnych, a w przypadku odkrycia w trakcie robót ziemnych urządzeń nienaniesionych na planie należy je zabezpieczyć i powiadomić użytkownika oraz inspektora nadzoru. Istniejącą sieć teletechniczną eksploatowaną przez ORANGE POLSKA S.A. pokazano na załączonym podkładzie geodezyjnym kolorem pomarańczowym;
4. W strefie projektowanych wykopów kanalizację teletechniczną i kable doziemne zabezpieczyć przed uszkodzeniem. Dodatkowe szczegóły zabezpieczenia ustalić na roboczo z naszym przedstawicielem. Koszty zabezpieczenia ponosi naruszający stan istniejący;

5. W przypadku zmiany rzędnych terenu należy wyregulować poziom ram studni do projektowanej niwelety. Zachować normatywne przykrycie kanalizacji teletechnicznej i kabli doziemnych;

6. Miejsca zbliżeń i skrzyżowań oraz elementy zanikowe sieci telekomunikacyjnej przed ich zasypaniem podlegają obowiązkowi zgłoszenia użytkownikowi, tj. Wydział Utrzymania Usług i Infrastruktury w Olsztynie ul. Pieniężnego 21a tel. 89 532 09 97; tel. kom. 503 196 554

7. Po zakończeniu prac inwestor jest zobowiązany do pisemnego zgłoszenia z 14-dniowym wyprzedzeniem na adres podany w punkcie 1 niniejszego pisma – wykonane zadanie do odbioru technicznego w zakresie miejsc kolizyjnych z sieciami teletechnicznymi oraz otrzymania pisemnej akceptacji w formie protokołu odbioru lub notatki służbowej.

8. W przypadku uszkodzenia infrastruktury teletechnicznej, w szczególności w wyniku niedotrzymania wymagań i warunków określonych w niniejszym dokumencie, ORANGE POLSKA S.A., obciąży sprawcę pełnymi kosztami naprawy oraz odszkodowaniem za straty związane między innymi z wypłaconymi bonifikatami i karami wynikającymi z zawartych przez ORANGE POLSKA S.A umów z klientami, a także innymi karami administracyjnymi.
   Łączna wysokość roszczeń ORANGE POLSKA S.A w stosunku do sprawcy uszkodzenia może sięgać nawet kwoty kilkuset tysięcy złotych polskich;

9. Niniejsze uzgodnienie ważne jest jeden rok od daty jego wydania.

ORANGE POLSKA S.A. Dział Ewidencji i Zarządzania Danymi o Infrastrukturze 6-Olsztyn otrzymał do celów służbowych 1 kpl. planów z przedmiotowego uzgodnienia.

Z poważaniem

Mariusz Tański
Starszy Specjalista ds. Ewidencji i Zarządzania Danymi o Infrastrukturze 6 - Olsztyn

Załącznik: 1 kpl. planów sytuacyjnych.

ZARZĄD DRÓG POWIATOWYCH
w Dąbrowie k/Bartoszyc
SEKRETARIAT
WPŁYNĘŁO 23-08-2016
L.dz. 641 zał. .....
Podpis .....

23.08.2016

Orange Polska S.A.
Domena Hurt
Dostarczanie i Serwis Usług, Ewidencja i Standardy Infrastruktury
Dział Ewidencji i Zarządzania Danymi o Infrastrukturze 6 - Olsztyn
Adres do korespondencji:
ul. Pieniężnego 21a, 10-004 Olsztyn
tel.: 89 646 34 96; fax: 86 525 22 86

Zarząd Dróg Powiatowych w Dąbrowie
k/Bartoszyc
Dąbrowa 56A
11-200 Bartoszyce

Olsztyn, 17.08.2016 r.

Numer pisma: 54975/TODDROU/P/2016

Temat: uzgodnienie projektu przebudowy drogi powiatowej nr 1396N na odcinku Sępopol – Romankowo gmina Sępopol.

Szanowni Państwo,

informujemy, że uzgadniamy projekt przebudowy drogi powiatowej nr 1396N na odcinku Sępopol – Romankowo gmina Sępopol. Przy realizacji procesu budowy wymagane jest spełnienie następujących warunków, które są integralną częścią uzgodnienia:

1. Wykonawca jest zobowiązany zgłosić do ORANGE POLSKA S.A. prace w strefie sieci telekomunikacyjnej min. na 14 dni przed przystąpieniem do robót, powołując się na numer przedmiotowego pisma. Tryb i zasady zgłoszenia dostępne są na stronie: www.orange.pl/wniosekonadzor. Wykonywanie prac na sieci ORANGE POLSKA S.A. bez zgłoszenia jest naruszeniem własności ORANGE POLSKA S.A. i będzie zgłaszane organom ścigania. Powiadomienie powinno zawierać nazwę i adres wykonawcy prac oraz telefon kontaktowy. Pismo należy kierować na adres:
   ORANGE POLSKA S.A.
   Obsługa Techniczna Klienta w Olsztynie
   Wydział Utrzymania Usług i Infrastruktury 1-Olsztyn
   ul. Pieniężnego 21a
   10-004 Olsztyn
   fax/ 89 525 25 38, e-mail: DISU.RNWUUilOL@orange.com
2. Roboty budowlano – montażowe w obrębie sieci telekomunikacyjnej wykonywać zgodnie z normami i przepisami obowiązującymi w budownictwie łączności, ręcznie i pod nadzorem upoważnionego przedstawiciela ORANGE POLSKA S.A. Dostarczanie i Serwis Usług Obsługi Technicznej Klienta w Olsztynie;
3. Lokalizację podziemnych urządzeń telekomunikacyjnych w terenie należy potwierdzić za pomocą przekopów kontrolnych, a w przypadku odkrycia w trakcie robót ziemnych urządzeń nienaniesionych na planie należy je zabezpieczyć i powiadomić użytkownika oraz inspektora nadzoru. Istniejącą sieć teletechniczną eksploatowaną przez ORANGE POLSKA S.A. pokazano na załączonym podkładzie geodezyjnym kolorem pomarańczowym;
4. W strefie projektowanych wykopów na istniejących kablach doziemnych ORANGE POLSKA S.A. zastosować rury osłonowe lub inne trwałe zabezpieczenie. Dodatkowe szczegóły zabezpieczenia ustalić na roboczo z naszym przedstawicielem. Koszty zabezpieczenia ponosi naruszający stan istniejący;

5. W przypadku zmiany rzędnych terenu należy wyregulować poziom ram studni do projektowanej niwelety. Zachować normatywne przykrycie kanalizacji teletechnicznej i kabli doziemnych;

6. Miejsca zbliżeń i skrzyżowań oraz elementy zanikowe sieci telekomunikacyjnej przed ich zasypaniem podlegają obowiązkowi zgłoszenia użytkownikowi, tj. Wydział Utrzymania Usług i Infrastruktury w Olsztynie ul. Pieniężnego 21a tel. 89 532 09 97; tel. kom. 503 196 554

7. Po zakończeniu prac inwestor jest zobowiązany do pisemnego zgłoszenia z 14-dniowym wyprzedzeniem na adres podany w punkcie 1 niniejszego pisma – wykonane zadanie do odbioru technicznego w zakresie miejsc kolizyjnych z sieciami teletechnicznymi oraz otrzymania pisemnej akceptacji w formie protokołu odbioru lub notatki służbowej.

8. W przypadku uszkodzenia infrastruktury teletechnicznej, w szczególności w wyniku niedotrzymania wymagań i warunków określonych w niniejszym dokumencie, ORANGE POLSKA S.A., obciąży sprawcę pełnymi kosztami naprawy oraz odszkodowaniem za straty związane między innymi z wypłaconymi bonifikatami i karami wynikającymi z zawartych przez ORANGE POLSKA S.A umów z klientami, a także innymi karami administracyjnymi.
   Łączna wysokość roszczeń ORANGE POLSKA S.A w stosunku do sprawcy uszkodzenia może sięgać nawet kwoty kilkuset tysięcy złotych polskich;

9. Niniejsze uzgodnienie ważne jest jeden rok od daty jego wydania.

ORANGE POLSKA S.A. Dział Ewidencji i Zarządzania Danymi o Infrastrukturze 6-Olsztyn otrzymał do celów służbowych 1 kpl. planów z przedmiotowego uzgodnienia.

Z poważaniem

Mariusz Tański
Starszy Specjalista ds. Ewidencji i Zarządzania Danymi o Infrastrukturze 6 - Olsztyn

Załącznik: 1 kpl. planów sytuacyjnych.

Kwowicyk

ROZWÓJ POLSKI WSCHODNIEJ
NARODOWA STRATEGIA SPÓJNOŚCI

UNIA EUROPEJSKA
EUROPEJSKI FUNDUSZ
ROZWOJU REGIONALNEGO

Projekt współfinansowany przez Unię Europejską ze środków Europejskiego Funduszu Rozwoju Regionalnego oraz z budżetu państwa w ramach Programu Operacyjnego Rozwoju Polski Wschodniej na lata 2007 - 2013

Nr arch.: WA18082016/WM/7W/WM0161
Nr kontraktu: SI.042.3.2013
Ref. DP: 494_495 - POSZ Osieka - WD Osieka

Egzemplarz: 1/1
Poznań, dn. 18.08.2016 r.

ZARZĄD DRÓG POWIATOWYCH
w Dąbrowie k/Bartoszyc
SEKRETARIAT
WPŁYNĘŁO 19 -08- 2016
L.dz. 658 zał. .....
Podpis .....

D
19.08.2016

Zarząd Dróg Powiatowych
w Dąbrowie k/Bartoszyc
Dąbrowa 56A
11-200 Bartoszyce

Dotyczy: Warunków technicznych zabezpieczenia sieci światłowodowej Sieć Szerokopasmowa Polski Wschodniej – województwo warmińsko-mazurskie (SSPW) w miejscach kolizji z projektem przebudowy drogi powiatowej nr 1559N w m. Krawczyki wraz z budową chodników.

W odpowiedzi na Państwa pismo z dnia 12 sierpnia 2016 roku, zawierające w/w projekt, Otwarte Regionalne Sieci Szerokopasmowe Sp. z o.o. (ORSS) potwierdzają, że na obszarze objętym uzgadnianą inwestycją znajduje się czynny rurociąg światłowodowy, będący własnością Województwa Warmińsko-Mazurskiego, oznaczony na mapie uzgadnianego projektu linią z symbolem „t". Niniejszym pismem **uzgadniamy pozytywnie** projekt budowlany przebudowy drogi powiatowej nr 1559N pod warunkiem zachowania poniższych warunków technicznych dotyczących zabezpieczenia infrastruktury SSPW w miejscach kolizji.

1. Wszelkie zbliżenia do istniejącej infrastruktury SSPW możliwe są z zachowaniem technologii budowy określonej w normie ZN-96 TPSA-004 i minimalnej odległości pionowej pomiędzy najbliższymi brzegami elementów obu elementów wynoszącej 0,5 metra. Wszelkie zbliżenia na odległość poniżej 0,5 metra należy rozważać (budować) w kategoriach skrzyżowania.
2. Na planie sytuacyjnym zaznaczono istniejącą linię światłowodową w postaci rurociągu kablowego 4xHDPE40/3,7. W celu oznaczenia linii kablowej bezpośrednio nad rurociągiem kablowym usytuowano taśmę ostrzegawczo-lokalizacyjną w kolorze pomarańczowym. W połowie wykopu ułożono taśmę ostrzegawczą w kolorze pomarańczowym. Obie taśmy są oznakowane wytłoczonym napisem „UWAGA KABEL OPTOTELEKOMUNIKACYJNY".
3. Województwo Warmińsko-Mazurskie jest właścicielem czterech rur HDPE40/3,7 (czarne rury z wyróżnikami odpowiednio: czerwonym, niebieskim, zielonym, białym). W rurze z wyróżnikiem w kolorze białym znajduje się czynny kabel światłowodowy SSPW.
4. Przed przystąpieniem do prac należy **obowiązkowo** wykonać lokalizację istniejącej linii światłowodowej SSPW w terenie, którą należy przeprowadzić z wykorzystaniem map sytuacyjno-wysokościowych, zawierających inwentaryzację geodezyjną linii światłowodowej oraz wykonanie wykopów próbnych.
5. W miejscach, gdzie linia światłowodowa SSPW przecina się z projektowanymi zjazdami o nawierzchni bitumicznej rurociąg kablowy 4xHDPE40/3,7 należy zabezpieczyć ochronną rurą dwudzielną Arot A120PS (w przypadku braku rury osłonowej). Końce rury ochronnej powinny być wyprowadzone co najmniej 0,5 metra poza zewnętrzne krawędzie projektowanych zjazdów oraz drogi. Odległość pionowa górnej powierzchni rury osłonowej do nawierzchni zjazdu oraz drogi powinna wynosić co najmniej 1,0 metr.

OTWARTE REGIONALNE SIECI
SZEROKOPASMOWE sp. z o.o.
00-486 Warszawa, ul. Francesca Nulla 2
tel. 22 501 55 00, fax. 22 501 55 01
NIP: 527-261-38-60 (czs)

ROZWÓJ POLSKI WSCHODNIEJ
NARODOWA STRATEGIA SPÓJNOŚCI

UNIA EUROPEJSKA
EUROPEJSKI FUNDUSZ
ROZWOJU REGIONALNEGO

Projekt współfinansowany przez Unię Europejską ze środków Europejskiego Funduszu Rozwoju Regionalnego oraz z budżetu państwa w ramach Programu Operacyjnego Rozwoju Polski Wschodniej na lata 2007 - 2013

6. Wszelkie odsłonięte w trakcie prowadzenia prac elementy infrastruktury SSPW należy zabezpieczyć i oznakować taśmą z napisem „UWAGA KABEL OPTOTELEKOMUNIKACYJNY". Po zakończeniu prac pozostawić w ziemi w stanie nienaruszonym.
7. Wszelkie prace w bezpośredniej bliskości rurociągu SSPW (odległość poniżej 0,5 metra), należy wykonywać ręcznie, bez użycia sprzętu mechanicznego i **pod płatnym nadzorem** naszego przedstawiciela. O nadzór ten, należy wystąpić do ORSS, na **minimum 2 tygodnie** przed planowanym terminem prowadzenia prac, wskazując jednocześnie dane strony (inwestora lub wykonawcy), która zostanie obciążona kosztami po zakończeniu prac.
8. Wszelkie inne prace w sąsiedztwie czynnej magistrali należy zgłosić do ORSS minimum **5 dni** przed ich planowanym rozpoczęciem (Centrum Nadzoru Sieci, e-mail: noc@orss.pl).
9. W przypadku nie dostosowania się do zgłoszeń, o których mowa w **pkt. 7** oraz **pkt. 8** na Zlecającego (Inwestora lub Wykonawcę) nałożona zostanie kara pieniężna w wysokości równej opłacie za jedną wizytę nadzoru.
10. **Prowadzone roboty budowlane w sąsiedztwie czynnej magistrali SSPW nie mogą zakłócać jej pracy.**
11. Wszelkie koszty związane z zabezpieczeniem infrastruktury SSPW nie będą obciążać właściciela linii światłowodowej.
12. Inwestor ponosi odpowiedzialność materialną wynikającą z Kodeksu Cywilnego za spowodowanie uszkodzeń infrastruktury telekomunikacyjnej w czasie wykonywania robót oraz za szkody, które w przyszłości mogłyby powstać na skutek prowadzonych prac.
13. Podczas realizacji inwestycji należy bezwzględnie przestrzegać niniejszych warunków i uzgodnień. Nie przestrzeganie ich będzie skutkowało powiadomieniem właściwych organów nadzoru budowlanego i wstrzymaniem prac.
14. Niniejsze warunki techniczne zapewniają tylko zachowanie dotychczasowych właściwości użytkowych i parametrów technicznych linii światłowodowej, bez poprawy jakości.
15. **Z treścią niniejszego dokumentu należy zapoznać wykonawcę robót, kierownika budowy oraz osoby fizycznie wykonujące prace.**
16. Uzgodnienie jest ważne przez okres 12 miesięcy od daty wystawienia.

Z poważaniem

Marcin Kłoczko
Inżynier ds. Paszportyzacji Sieci

OTWARTE REGIONALNE SIECI SZEROKOPASMOWE sp. z o.o.
00-486 Warszawa, ul. Francesca Nulla 2
tel. 22 501 55 00, fax. 22 501 55 01
NIP: 527-261-38-60 (CZS)

PLAN ZAGOSPODAROWANIA TERENU

PRZEBUDOWA DP 1559N W MSC. KRAWCZYKI I NR 1396N NA ODCUNKU SĘPOPOL - ROMANKOWO

INWESTOR: ZARZĄD DRÓG POWIATOWYCH W DĄBROWIE K/BARTOSZYC

SKALA 1:500

Arkusz nr 1 - DP 1559N msc. Krawczyki

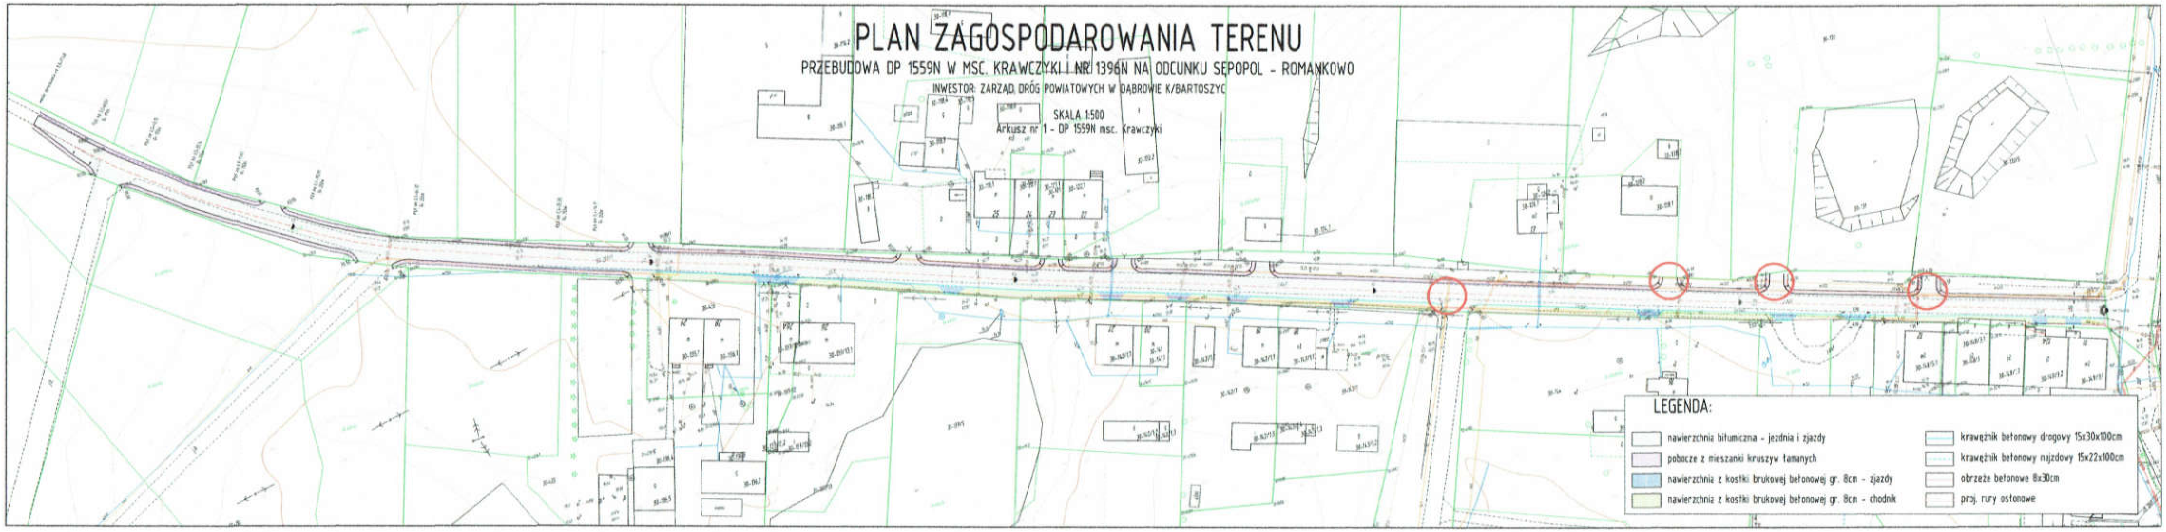

Krawczyk

orange

ZARZĄD DRÓG POWIATOWYCH
w Dąbrowie k/Bartoszyc
SEKRETARIAT
WPŁYNĘŁO 06 -09- 2016
L.dz. 710 zał .....
Podpis .....

Dz.
06.09.2016
P. Agaczewski

Orange Polska S.A.
Domena Hurt
Dostarczanie i Serwis Usług, Ewidencja i Standardy Infrastruktury
Dział Ewidencji i Zarządzania Danymi o Infrastrukturze 6 - Olsztyn
Adres do korespondencji:
ul. Pieniężnego 21a, 10-004 Olsztyn
tel.: 89 646 34 96; fax: 86 525 22 86

Zarząd Dróg Powiatowych w Dąbrowie
k/Bartoszyc
Dąbrowa 56A
11-200 Bartoszyce

Olsztyn, 26.08.2016 r.

Numer pisma: 57119/TODDROU/P/2016

Temat: uzgodnienie projektu przebudowy drogi powiatowej 1559N na działce nr 30-297/1 w miejscowości Krawczyki gmina Bartoszyce.

Szanowni Państwo,

informujemy, że uzgadniamy projekt przebudowy drogi powiatowej 1559N na działce nr 30-297/1 w miejscowości Krawczyki gmina Bartoszyce. Przy realizacji procesu budowy wymagane jest spełnienie następujących warunków, które są integralną częścią uzgodnienia:

1. Wykonawca jest zobowiązany zgłosić do ORANGE POLSKA S.A. prace w strefie sieci telekomunikacyjnej min. na 14 dni przed przystąpieniem do robót, powołując się na numer przedmiotowego pisma. Tryb i zasady zgłoszenia dostępne są na stronie: www.orange.pl/wniosekonadzor. Wykonywanie prac na sieci ORANGE POLSKA S.A. bez zgłoszenia jest naruszeniem własności ORANGE POLSKA S.A. i będzie zgłaszane organom ścigania. Powiadomienie powinno zawierać nazwę i adres wykonawcy prac oraz telefon kontaktowy. Pismo należy kierować na adres:
   ORANGE POLSKA S.A.
   Obsługa Techniczna Klienta w Olsztynie
   Wydział Utrzymania Usług i Infrastruktury 1-Olsztyn
   ul. Pieniężnego 21a
   10-004 Olsztyn
   fax/ 89 525 25 38, e-mail: DISU.RNWUUiIOL@orange.com
2. Roboty budowlano – montażowe w obrębie sieci telekomunikacyjnej wykonywać zgodnie z normami i przepisami obowiązującymi w budownictwie łączności, ręcznie i pod nadzorem upoważnionego przedstawiciela ORANGE POLSKA S.A. Dostarczanie i Serwis Usług Obsługi Technicznej Klienta w Olsztynie;
3. Lokalizację podziemnych urządzeń telekomunikacyjnych w terenie należy potwierdzić za pomocą przekopów kontrolnych, a w przypadku odkrycia w trakcie robót ziemnych urządzeń nienaniesionych na planie należy je zabezpieczyć i powiadomić użytkownika oraz inspektora nadzoru. Istniejącą sieć teletechniczną eksploatowaną przez ORANGE POLSKA S.A. pokazano na załączonym podkładzie geodezyjnym kolorem pomarańczowym;

4. W strefie projektowanych wykopów na istniejących kablach doziemnych ORANGE POLSKA S.A. zastosować rury osłonowe lub inne trwałe zabezpieczenie. Dodatkowe szczegóły zabezpieczenia ustalić na roboczo z naszym przedstawicielem. Koszty zabezpieczenia ponosi naruszający stan istniejący;

5. W przypadku zmiany rzędnych terenu należy wyregulować poziom ram studni do projektowanej niwelety. Zachować normatywne przykrycie kanalizacji teletechnicznej i kabli doziemnych;

6. Miejsca zbliżeń i skrzyżowań oraz elementy zanikowe sieci telekomunikacyjnej przed ich zasypaniem podlegają obowiązkowi zgłoszenia użytkownikowi, tj. Wydział Utrzymania Usług i Infrastruktury w Olsztynie ul. Pieniężnego 21a tel. 89 532 09 97; tel. kom. 503 196 554

7. Po zakończeniu prac inwestor jest zobowiązany do pisemnego zgłoszenia z 14-dniowym wyprzedzeniem na adres podany w punkcie 1 niniejszego pisma – wykonane zadanie do odbioru technicznego w zakresie miejsc kolizyjnych z sieciami teletechnicznymi oraz otrzymania pisemnej akceptacji w formie protokołu odbioru lub notatki służbowej.

8. W przypadku uszkodzenia infrastruktury teletechnicznej, w szczególności w wyniku niedotrzymania wymagań i warunków określonych w niniejszym dokumencie, ORANGE POLSKA S.A., obciąży sprawcę pełnymi kosztami naprawy oraz odszkodowaniem za straty związane między innymi z wypłaconymi bonifikatami i karami wynikającymi z zawartych przez ORANGE POLSKA S.A umów z klientami, a także innymi karami administracyjnymi.
   Łączna wysokość roszczeń ORANGE POLSKA S.A w stosunku do sprawcy uszkodzenia może sięgać nawet kwoty kilkuset tysięcy złotych polskich;

9. Niniejsze uzgodnienie ważne jest jeden rok od daty jego wydania.

ORANGE POLSKA S.A. Dział Ewidencji i Zarządzania Danymi o Infrastrukturze 6-Olsztyn otrzymał do celów służbowych 1 kpl. planów z przedmiotowego uzgodnienia.

Z poważaniem

Mariusz Tański
Starszy Specjalista ds. Ewidencji i Zarządzania Danymi o Infrastrukturze 6 - Olsztyn

Załącznik: 1 kpl. planów sytuacyjnych.

Energa operator

Lidzbark Warmiński, data:2016-08-17

Dot. Uzgodnienia projektu zagospodarowania terenu przebudowa drogi powiatowej.

Obiekt: Przebudowa DP nr.1559N w miejscowości Krawczyki .

Uzgodnienie nr PZT/001033/62/16

ENERGA-OPERATOR SA Oddział w Olsztynie Rejon Dystrybucji w Lidzbarku Warmińskim potwierdza występowanie linii elektroenergetycznych 0,4 kV na mapie i uzgadnia w/w projekt z następującymi uwagami:

1. Istniejącą sieć energetyczną podziemną i nadziemną będącą własnością ENERGA-OPERATOR SA , zaznaczono na mapie sytuacyjno – wysokościowej symbolem eN (kabel niskiego napięcia) , LNN (linia napowietrzna niskiego napięcia) i oznaczono kolorem czerwonym.

2. Odkryte w trakcie prowadzenia prac , podziemne elementy infrastruktury energetycznej ENERGA-OPERATOR SA niezinwentaryzowane geodezyjnie , należy zabezpieczyć i niezwłocznie powiadomić Rejon Dystrybucji Lidzbark Warmiński w celu określenia sposobu usunięcia kolizji.

3. Podczas prowadzenia prac :

- ustala się 2 – metrową strefę ochronną z każdej strony naszych urządzeń . W strefie ochronnej prace należy prowadzić ręcznie .Szczegółowy przebieg i usytuowanie urządzeń w terenie należy ustalić na podstawie przekopów kontrolnych , potwierdzonych wpisem do Dziennika Budowy.

- w razie odkrycia urządzeń energetycznych należy je zabezpieczyć przed uszkodzeniem i osiadaniem ziemi. Skrzyżowania i zbliżenia należy wykonać zgodnie z obowiązującymi przepisami , a przed zasypaniem urządzeń , w celu stwierdzenia poprawności wykonania prac i braku uszkodzeń na urządzeniach energetycznych należy skontaktować się z Rejonem Dystrybucji w Lidzbarku Warmińskim,

- przed rozpoczęciem prac ziemnych , ustalić głębokość ułożenia podziemnej infrastruktury energetycznej metodą przekopu próbnego,

- prace ziemne prowadzić pod nadzorem pracownika Rejonu Dystrybucji,

- przy niwelacji terenu doprowadzić do zachowania normatywnych odległości dla infrastruktury energetycznej,

- w miejscach skrzyżowań z kablami energetycznymi zastosować osłonowe , dwudzielne rury Arota , rury na kablach eS zakładać przy wyłączonym napięciu w uzgodnieniu z ENERGA – OPERATOR SA

4. Prace w pobliżu czynnych napowietrznych urządzeń elektroenergetycznych wykonywać:

• zgodnie z treścią Rozporządzenia Ministra Infrastruktury z dnia 23 czerwca 2003 r. w sprawie informacji dotyczącej bezpieczeństwa i ochrony zdrowia oraz planu bezpieczeństwa i ochrony zdrowia (Dz.U. 2003 nr 120 poz. 1126),

• zgodnie z treścią Rozporządzenia Ministra Infrastruktury z dnia 6 lutego 2003 r. w sprawie bezpieczeństwa i higieny pracy podczas wykonywania robót budowlanych (Dz.U. 2003 nr 47 poz. 401),

5. O rozpoczęciu prac powiadomić w formie pisemnej z odpowiednim wyprzedzeniem (min. 14 dni wcześniej) Rejon Dystrybucji Lidzbark Warmiński z podaniem nr uzgodnienia z ENERGA-OPERATOR. Do zawiadomienia dołączyć mapę z projektu realizowanego zadania oraz określić:

- termin wykonania prac (harmonogram dla dużych inwestycji),
- nazwę firmy prowadzącej prace,

Energa operator

- osoby odpowiedzialne za prowadzenie robót,
- numery telefonów do osób jw.

6. Przy wystąpieniu kolizji projektowanych obiektów z urządzeniami elektroenergetycznymi zachować wymogi: PN 76/E 05125, N SEP-E-004, PN-75/E-05100, PN-98-E05100-1, N SEP-E-003.

- wynikłe kolizje urządzeń podziemnych podlegają odbiorowi.

7. Napotkane w czasie robót kolizje, zbliżenia, skrzyżowania z czynnymi urządzeniami elektroenergetycznymi a przebudową drogi powiatowej zgłaszać do Rejonu Dystrybucji telefony (89)6121341, (89)6121353.

8. Prace przy skrzyżowaniach i zbliżeniach z liniami energetycznymi kablowymi wykonywać ręcznie, bez użycia sprzętu mechanicznego, z zachowaniem szczególnej ostrożności, a miejsca skrzyżowań zgłosić do sprawdzenia przed zasypaniem do Rejonu Dystrybucji.

9. Wykonawca prac ziemnych ponosi pełną odpowiedzialność za skutki ewentualnych awarii urządzeń energetycznych oraz spowodowanie zagrożeń dla pracowników i osób postronnych, na skutek nieprawidłowo prowadzonych prac, braku zabezpieczenia urządzeń itp.

10. W przypadku prac prowadzonych w pobliżu istniejących linii napowietrznych 0,4 kV sprzętem zmechanizowanym t.j. koparka , dźwig zachować szczególną ostrożność oraz normatywną odległość zgodnie z Rozporządzeniem

11. Koszty napraw i poniesione straty, jak również utracone korzyści przez Rejon Dystrybucji w Lidzbarku Warmińskim w efekcie uszkodzeń urządzeń energetycznych podczas wykonywania robót pokrywa wykonawca.

12. Skrzyżowania z kablami elektroenergetycznymi wykonać pod kątem z przedziału 90-60 o na prostych odcinkach kabli.

13. W miejscach skrzyżowań i zbliżeń projektowanych urządzeń z istniejącymi kablami średniego napięcia eS, zaprojektować i zamontować na kablu dwudzielne czerwone rury osłonowe .

14. W miejscach skrzyżowań i zbliżeń projektowanych urządzeń z kablami niskiego napięcia en; zaprojektować i zamontować na kablach rury osłonowe dzielone niebieskie o średnicy 110 mm (na kablach o przekroju do 4x120 mm2) lub 160 mm (na kablach o przekroju powyżej 4x120 mm2).

15. W obszarze objętym projektem mogą znajdować się nieczynne kable średniego i niskiego napięcia, zachować ostrożność.

16. W obszarze objętym projektowanymi pracami znajdują się urządzenia elektroenergetyczne nie będące własnością ENERGA-OPERATOR SA.

17. Nie wyklucza się istnienia kabli elektroenergetycznych w innych miejscach niż oznaczono.

18. W trakcie prowadzenia prac zapewnić dostęp do istniejących urządzeń elektroenergetycznych.

19. Prace prowadzone pod, nad lub w pobliżu elektroenergetycznej linii kablowej w odległości mniejszej niż odległość dopuszczalna tj. 50 cm, należy traktować, jako zagrażające bezpieczeństwu i zdrowiu ludzi.

20. Zakres prac w pobliżu urządzeń energetycznych dostosować do możliwości ich wyłączenia (o ile zajdzie taka konieczność).

21. Rury ochronne dzielone w miejscach skrzyżowań z urządzeniami elektroenergetycznymi należy bezwzględnie namierzyć i zinwentaryzować geodezyjnie powykonawczo.

22. Uzgodnienie jest ważne 2 lata od daty wydania.

Uzgodnienie wykonał:
Mieczysław Duszak
☎(89)6121331
E-Mail: mieczyslaw.duszak@energa.pl

Specjalista
ds. Dokumentacji Energetycznej

Mieczysław Duszak

Kopię otrzymują:

1. RD Lidzbark Warmiński