


DP 1559N MSC. KRAWCZYKI

KONSTRUKCJA JEZDNI

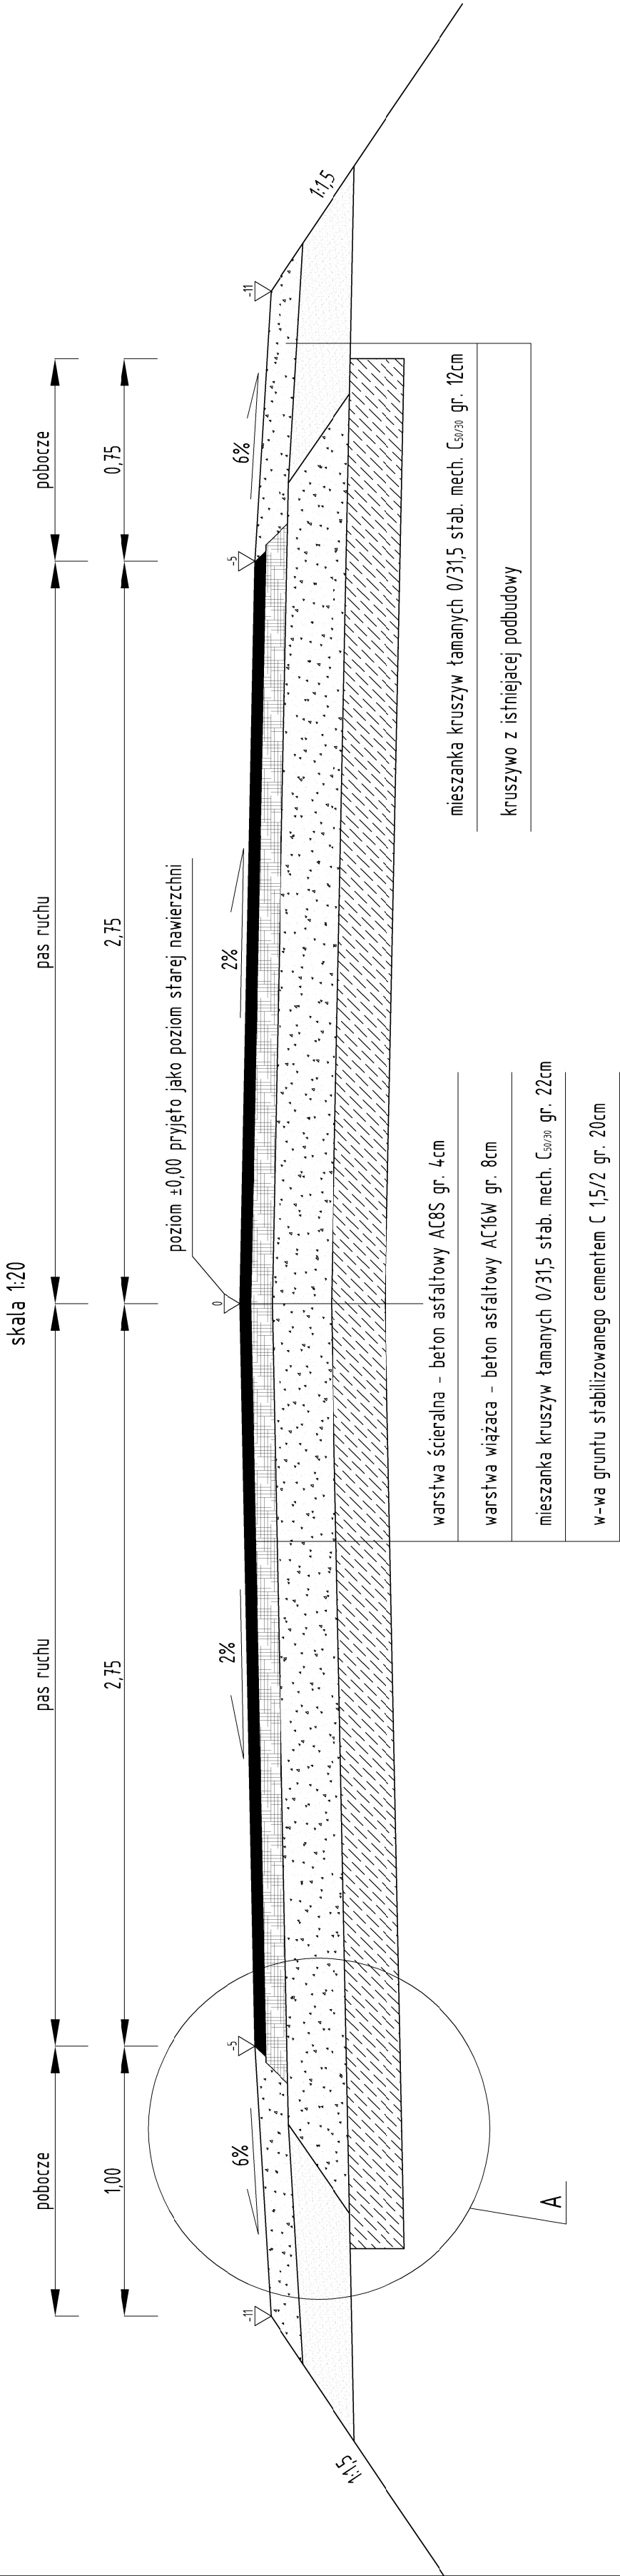

SZCZEGÓŁ "A"

skala 1:10

KONSTRUKCJA ZJAZDÓW BITUMICZNYCH

skala 1:10

