


DP 1559N MSC. KRAWCZYKI


# KONSTRUKCJA JEZDNI

skala 1:20

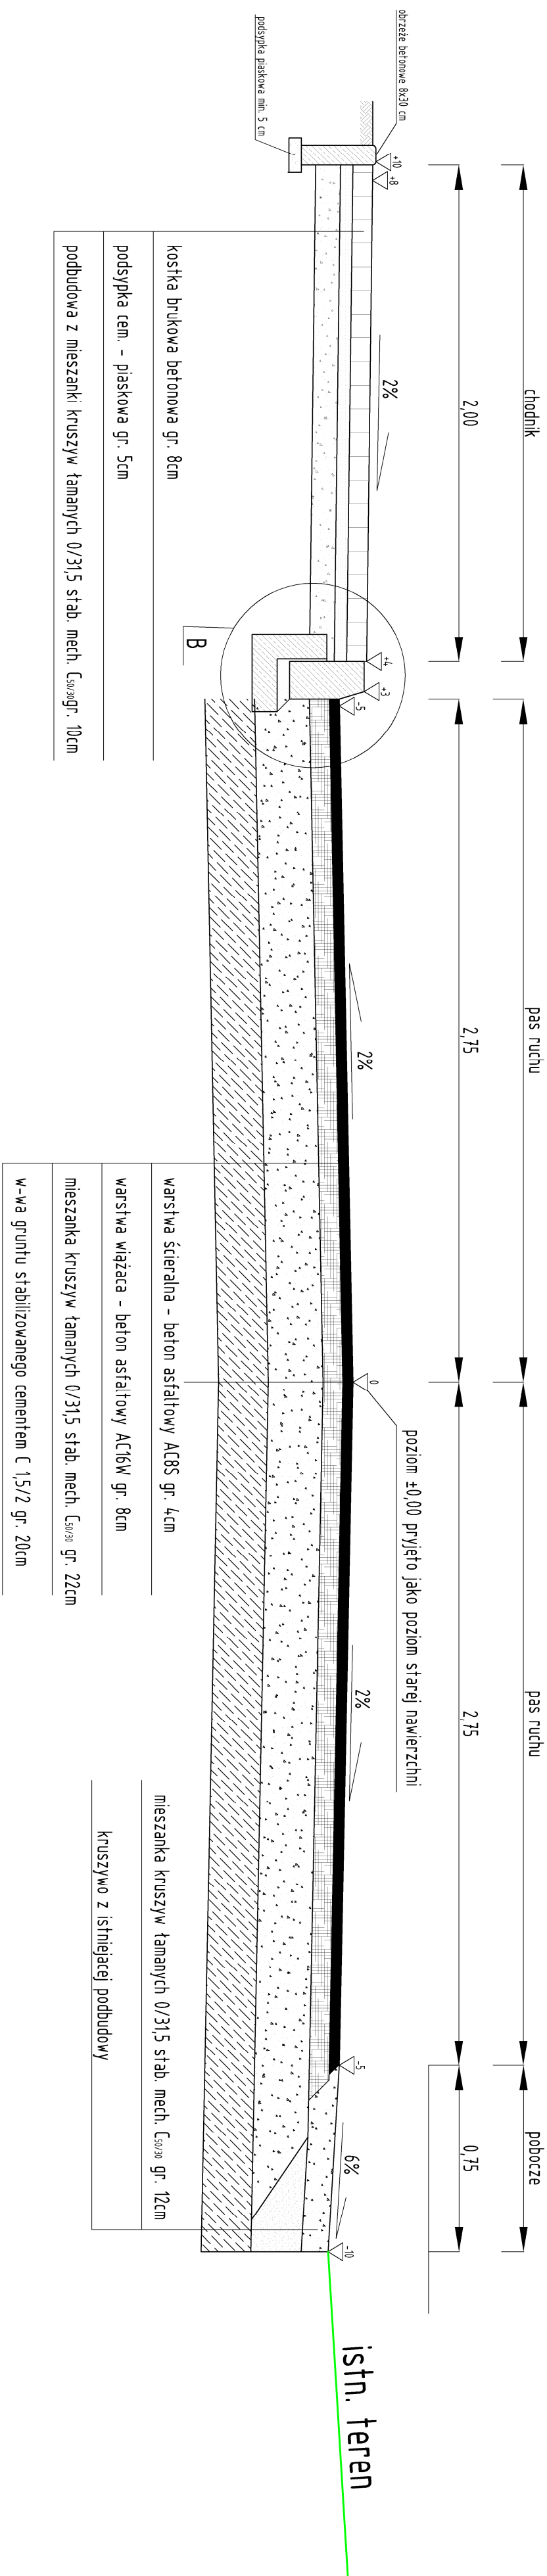


## SZCZEGÓŁ "B"

skala 1:10

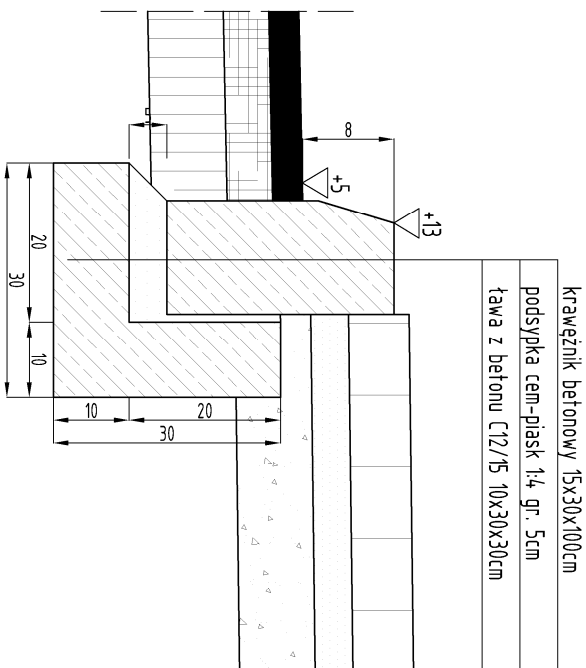

# PRZECIĘCIE JEZDNI I ZJAZDU

skala 1:10

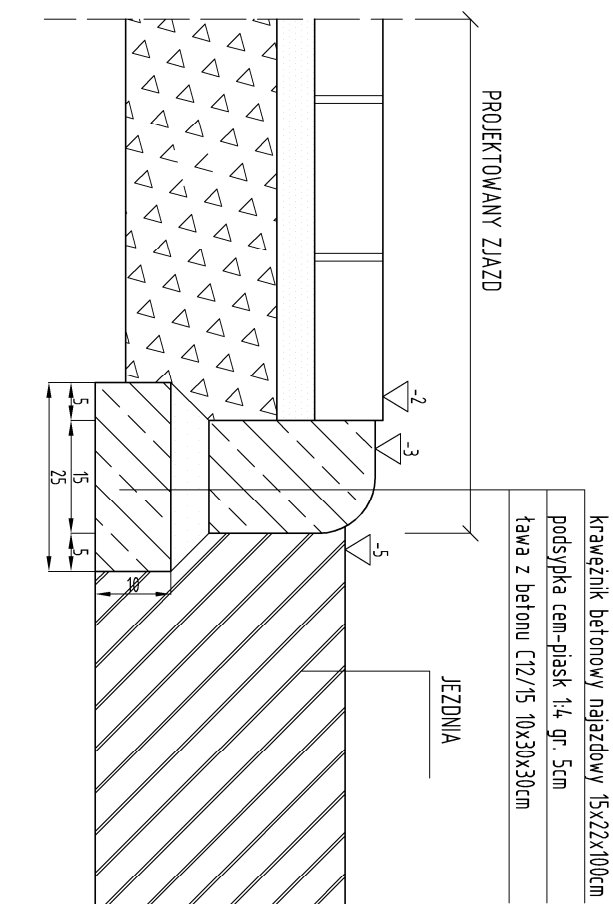

# KONSTRUKCJA ZJAZDÓW Z KOSTKI BRUKOWEJ BETONOWEJ

skala 1:10

