


DP 1396N ODCINEK SĘPOPOL – ROMANKOWO


KONSTRUKCJA JEZDNI

skala 1:20

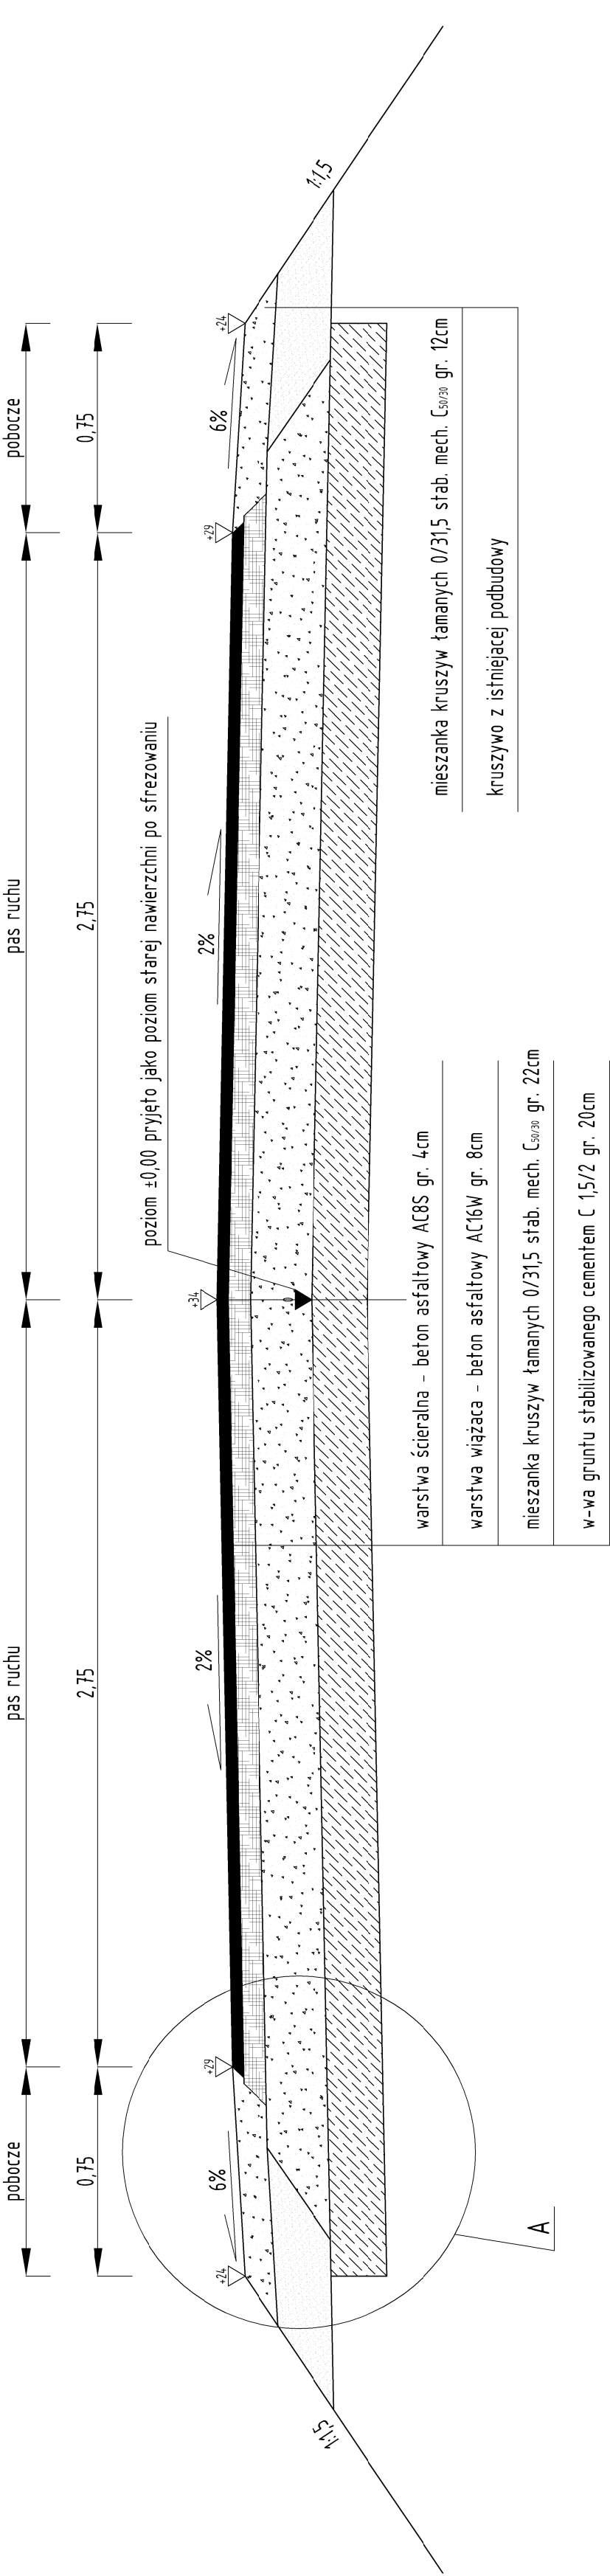

KONSTRUKCJA ZJAZDÓW BITUMICZNYCH

skala 1:10

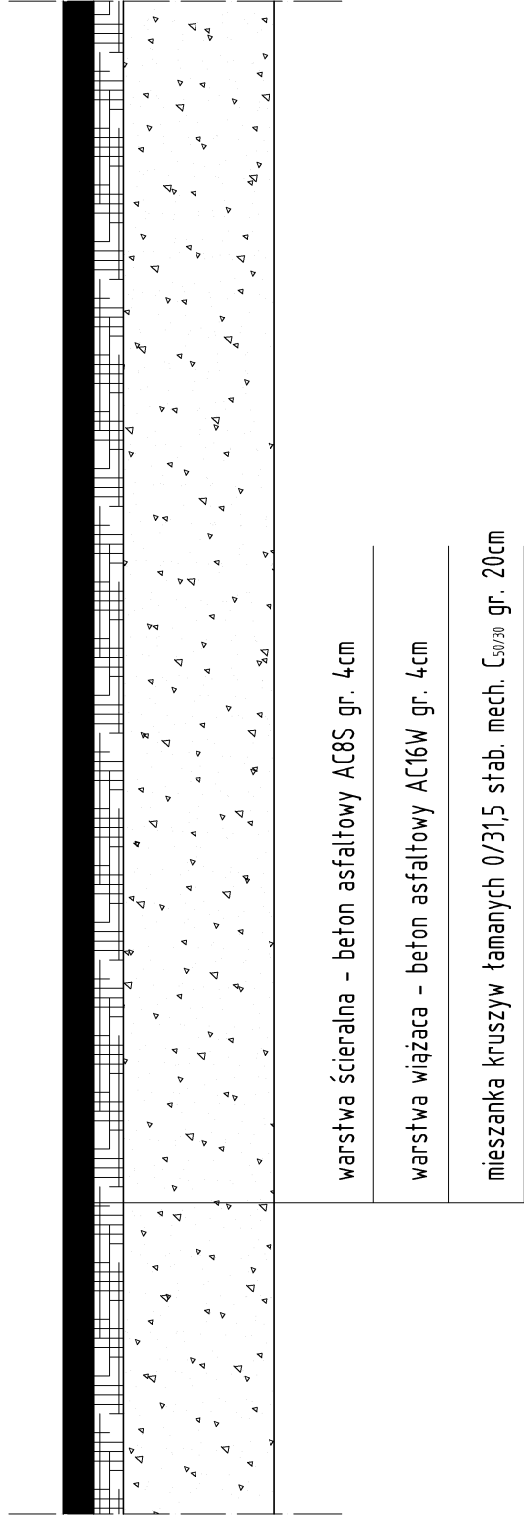

SZCZEGÓŁ "A"

skala 1:10

