


KONSTRUKCJA ZJADÓW Z BETONU ASFALTOWEGO

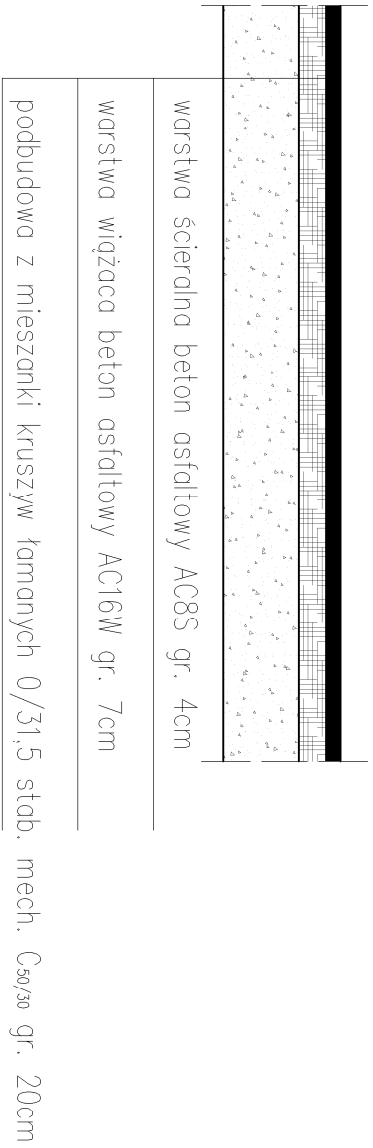

SZCZEGÓŁ ”A”
skala 1:10

