


PRZEKRÓJ A-A

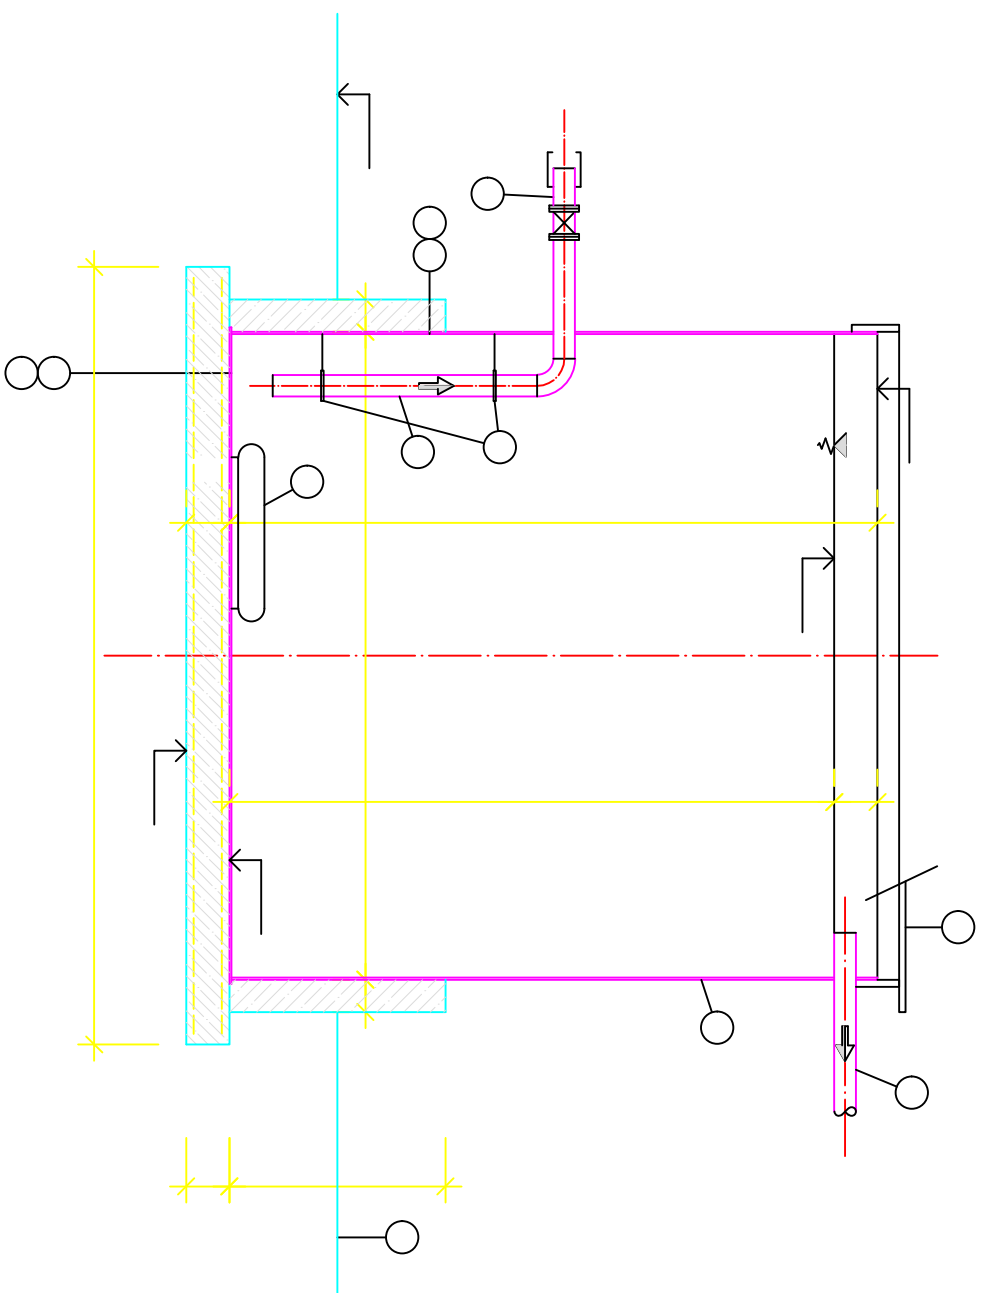


LEGENDA:

- 1 Przepływ osadu nadmierne go z oczyszczalni B150 – mamutka (PVC DN 75)
- 2 Podprowadzenie wody nadosadowej (PVC DN 110)
- 3 Kanał do odprowadzania osadu nadmierne go
- 4 Dopływ sprężone go powietrza (HDPE DN 25)
- 5 Zbiornik osadu nadmierne go ($\varnothing 3,00\text{m}$; $h=3,00\text{m}$)
- 6 Pbetonowanie zbiornika B-12,5
- 7 Wylewka betonowa B-15
- 8 Pokrywa zbiornika
- 9 Dyfuzory
- 10 Teren
- 11 Szybkozłaczka
- 12 Uchwyty rurowe – 2 szt.

ZBIORNIK OSADU NADMIERNEGO

RZUT

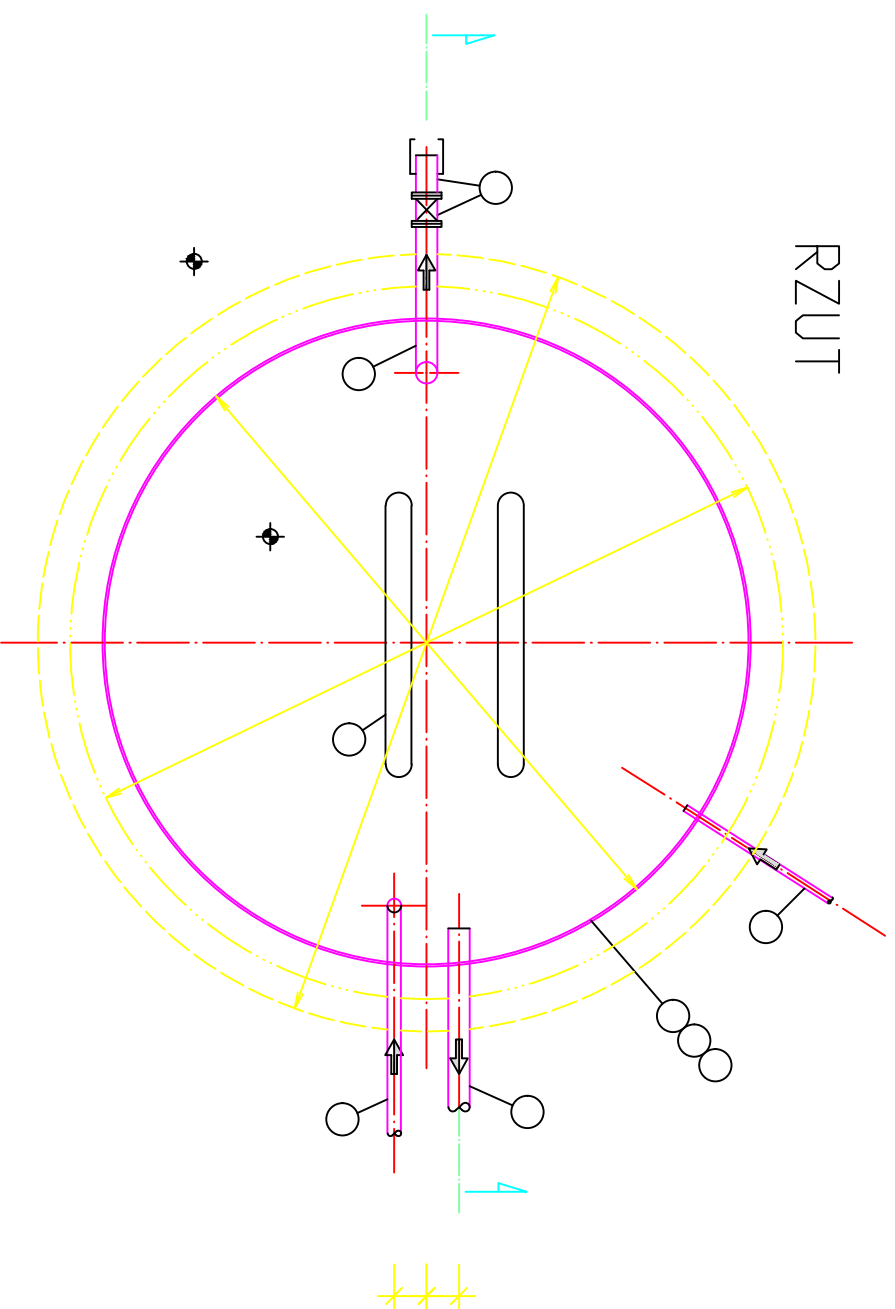

BIO-INŻ Sp. z o.o. ZAPOLICE ul. Dojazdowa 2		NAZWA INWESTYCJI:		OCZYSZCZALNIA ŚCIEKÓW DLA DOMU OPIEKI SPOŁECZNEJ W SZCZURKOWIE			
		ADRES INWESTYCJI:		DPS SZCZURKOWO SZCZURKOWO 25 11-210 SĘPOPOL			
		FAZA:		PROJEKT BUDOWLANO-WYKONAWCZY		BRANŻA: SANITARNIA	
		TREŚĆ RYSUNKU:		URZĄDZENIA OCZYSZCZALNI – ZBIORNIK OSADU NADMIERNEGO			
		DATA OPRACOWANIA:		15.01.2016	SKALA: 1:25		NR RYSUNKU:
ZESPÓŁ AUTORSKI:		IMIĘ I NAZWISKO		NR UPRAWNIENI		PODPIS	
PROJEKTOWAŁ:		mgr inż. DARIUSZ OLCZYK		spec. sanitarno		LOD/0176/P00S/04	
SPRAWDZIŁ:		mgr inż. JAROSŁAW WOJNOWICZ		LOD/0492/P00S/06			
PRAMA AUTORSKIE ZASTRZEŻENIE							
i rozpowszechnianie bez zgody jednostki autorskiej jest niedozwolone							