
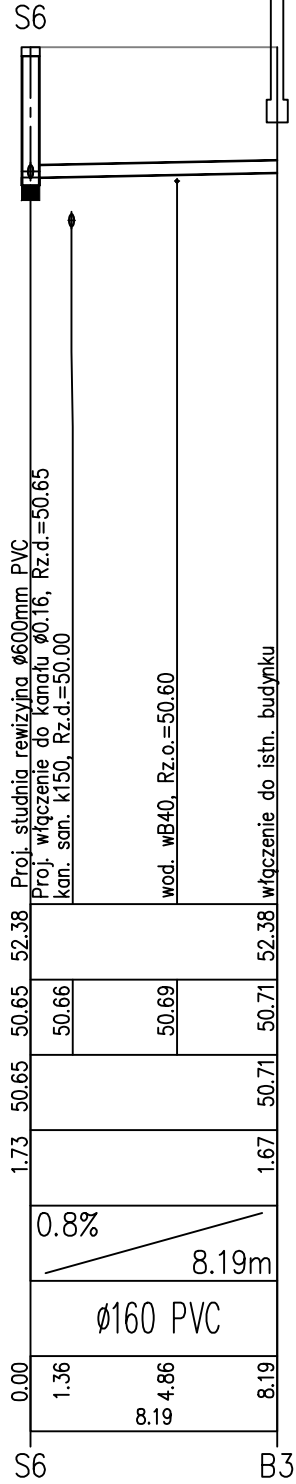
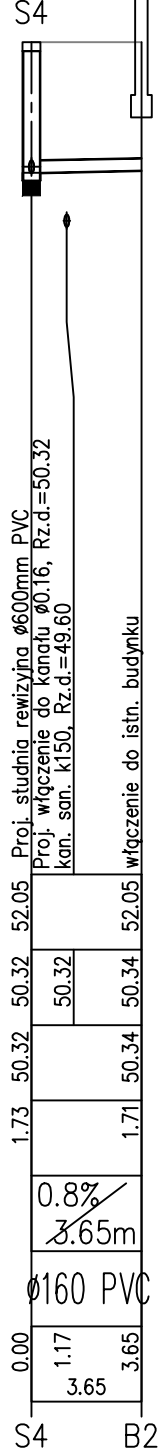
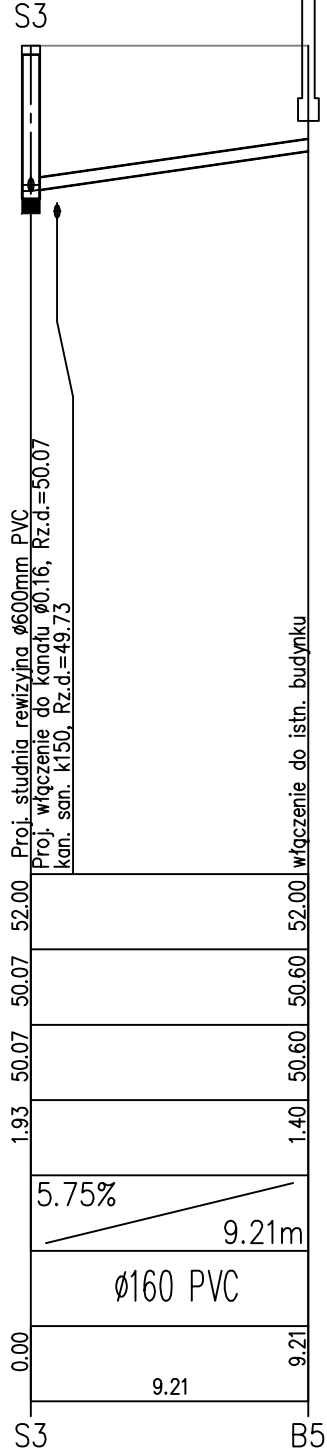
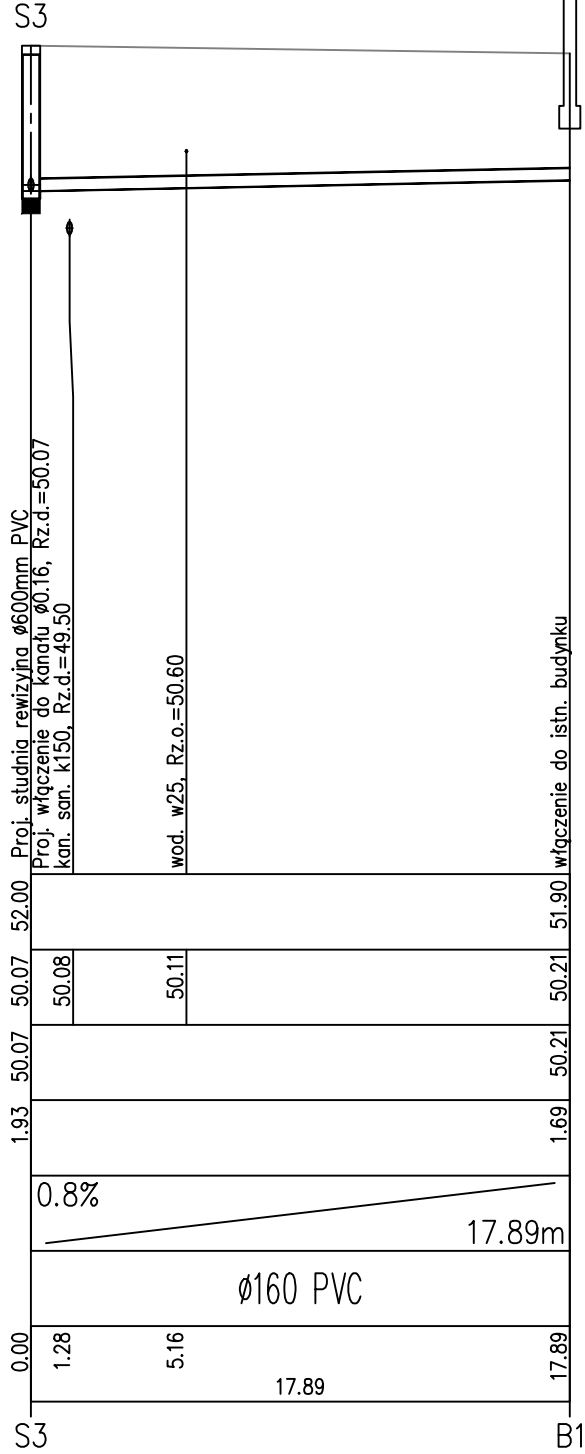


POZIOM PORÓWNAWCZY 41.00 m n.p.m.

RZĘDNA TERENU ISTN.		51.70		51.77
RZĘDNA DNA KANAŁU		49.78	50.18	50.94
RZĘDNA DNA WYKOPU		49.78	50.18	50.94
ZAGŁĘBIENIE DNA KANAŁU		1.92	1.52	0.83
SPADKI, DŁUGOŚCI		5.28% 14.45m		
ŚREDNICA, MATERIAŁ		ø160 PVC		
ODLEGŁOŚCI		0.00	14.45	14.45

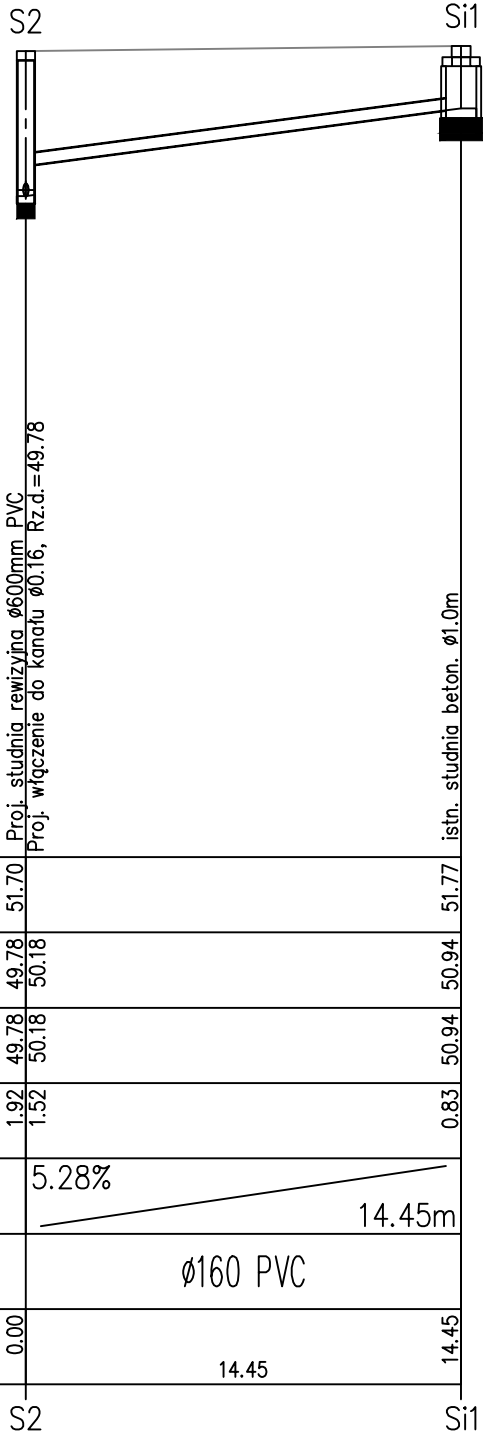

BIO-INŻ Sp. z o.o. ZAPOLICE ul. Dojazdowa 2	NAZWA INWESTYCJI:		OCZYSZCZALNIA ŚCIEKÓW DLA DOMU OPIEKI SPOŁECZNEJ W SZCZURKOWIE			
	ADRES INWESTYCJI:		DPS SZCZURKOWO SZCZURKOWO 25 11–210 SĘPOPOL			
	FAZA:	PROJEKT BUDOWLANO–WYKONAWCZY		BRANŻA:	SANITARNA	
	TREŚĆ RYSUNKU:		PROFILE PODŁUŻNE ODEJŚĆ BOCZNYCH KANAŁU SANIT.			
	DATA OPRACOWANIA:	15.01.2016	SKALA: 1:100/250		NR RYSUNKU:	2/2
ZESPÓŁ AUTORSKI:	IMIĘ I NAZWISKO				NR UPRAWNIEŃ	PODPIS
PROJEKTOWAŁ:	mgr inż. DARIUSZ OLCZYK				spec. sanitarna LOD/0176/P00S/04	
SPRAWDZIŁ:	mgr inż. JAROSŁAW WOJNOWICZ				LOD/0492/P00S/06	
PRAWA AUTORSKIE ZASTRZEŻONE			Dokonywanie zmian, poprawek, skreśleń itp. oraz kopiowanie i rozpowszechnianie bez zgody jednostki autorskiej jest niedozwolone			