



LEGENDA:

- 1 Włot ścieków surowych (PVC DN 300)
- 2 Rurociąg tłoczny ścieków surowych do oczyszczalni B150 (HDPE DN 630)
- 3 Pompa ścieków
- 4 Pompownia ścieków $\varnothing 1,50\text{m}$, $h=4,50\text{m}$
- 5 Wylewka betonowa B-15
- 6 Dłbetonowanie zbiornika B-12,5
- 7 Pokrywa zbiornika
- 8 Teren

PRZEKRÓJ A-A

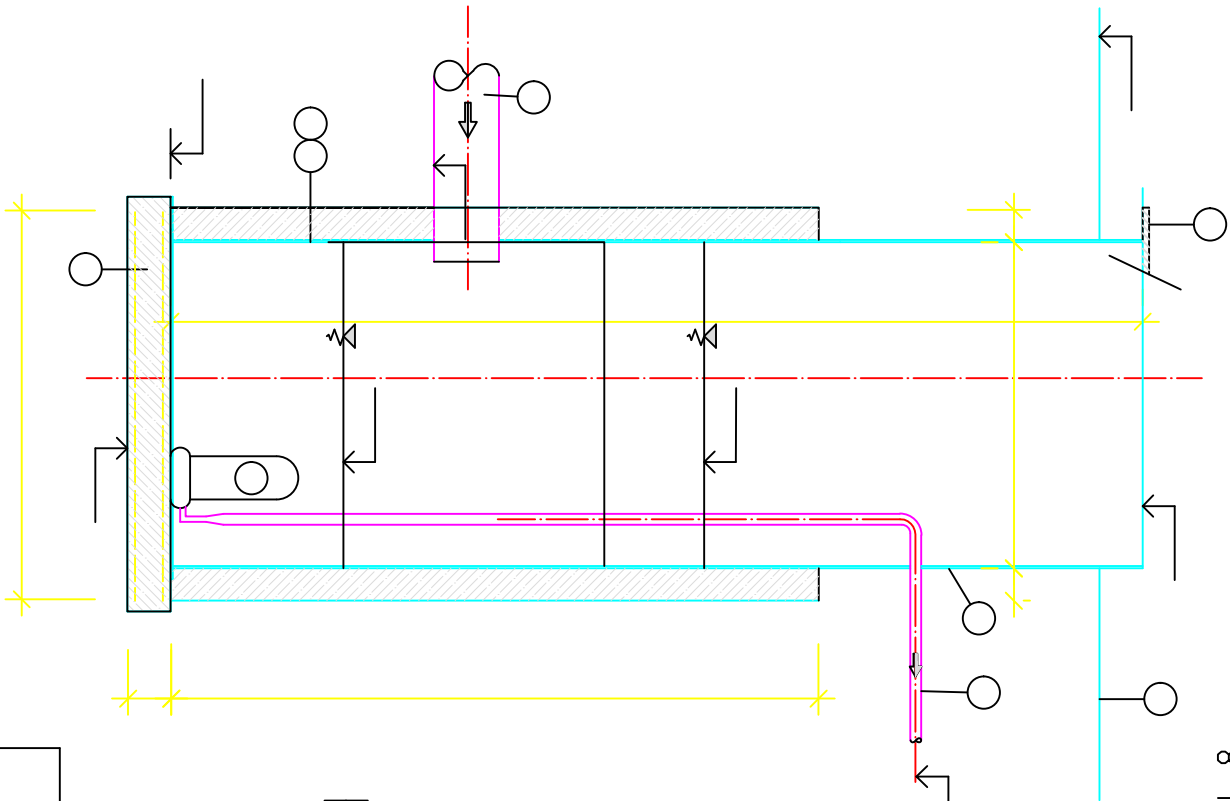

RZUT

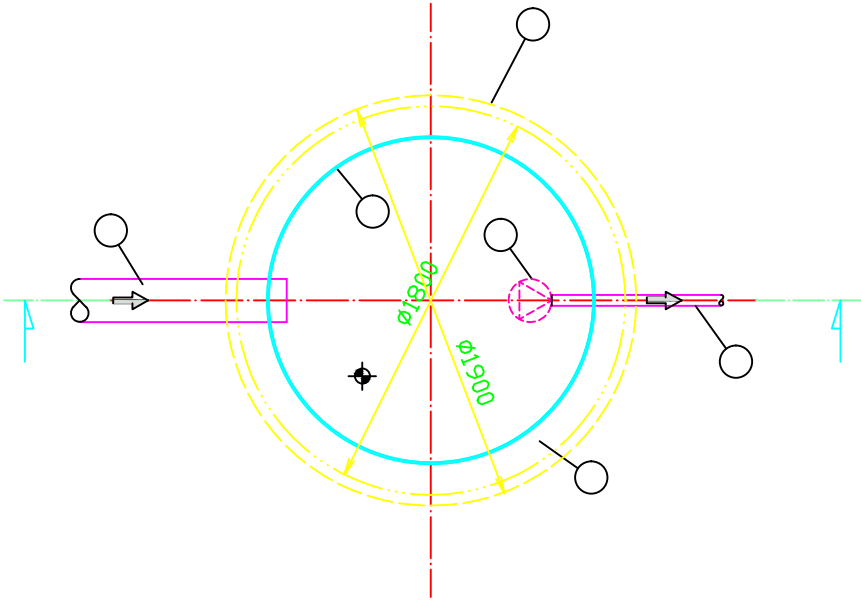

PRZEPOMOWNIA ŚCIEKÓW SUROWYCH

BIO-INŻ Sp. z o.o. ZAPOLICE ul. Dojazdowa 2	NAZWA INWESTYCJI:		OCZYSZCZALNIA ŚCIEKÓW DLA DOMU OPIEKI SPOŁECZNEJ W SZCZURKOWIE		
	ADRES INWESTYCJI:		DPS SZCZURKOWO SZCZURKOWO 25 11-210 SĘPOPOL		
	FAZA:	PROJEKT BUDOWLANO-WYKONAWCZY	BRANŻA:	SANITARNA	
	TREŚĆ RYSUNKU:		URZĄDZENIA OCZYSZCZALNI – PRZEPOMPOWNI S1		
	DATA OPRACOWANIA:	15.01.2016	SKALA: 1:25	NR RYSUNKU:	4/2
ZESPÓŁ AUTORSKI:	IMIĘ I NAZWISKO		NR UPRAWNIENI		PODPIS
PROJEKTOWAŁ:	mgr inż. DARIUSZ OLCZYK		spec. sanitarna LOD/016/P00S/04		
SPRAWDZIŁ:	mgr inż. JAROSŁAW WOJNOWICZ		LOD/0492/P00S/06		
PRAWA AUTORSKIE ZASTRZEŻONE		Dokonywanie zmian, poprawek, skreśleń itp. oraz kopiowanie i rozpowszechnianie bez zgody jednostki autorskiej jest niedozwolone			