
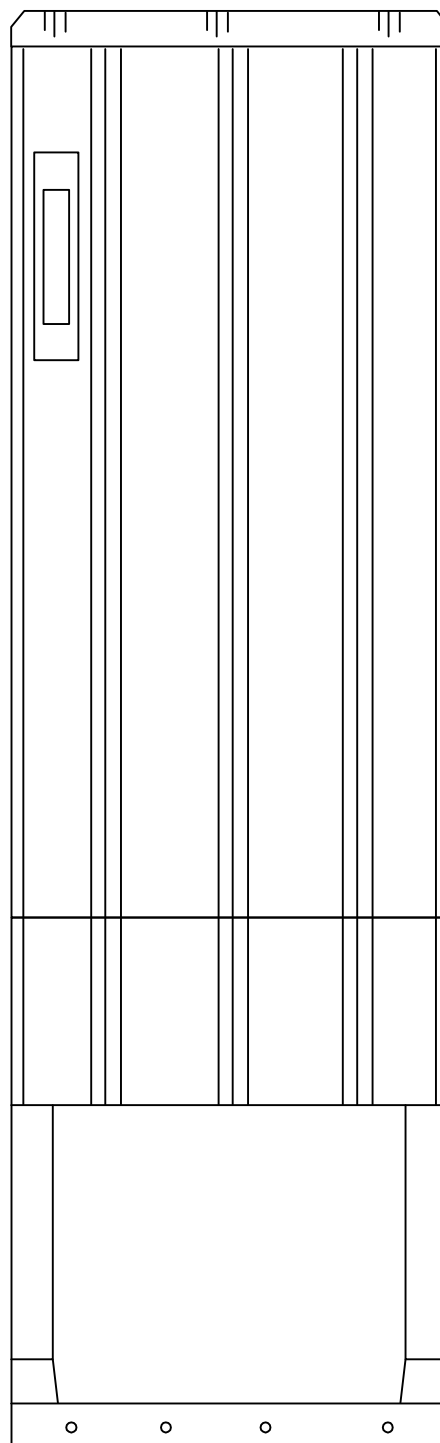


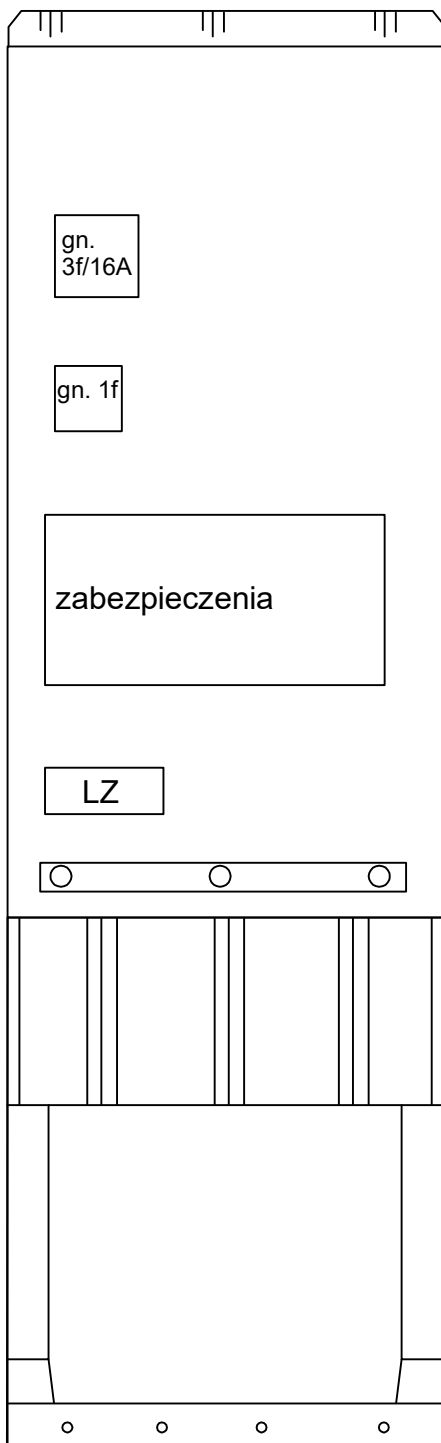

BIO-INŻ Sp. z o.o. ZAPOLICE ul. Dojazdowa 2	NAZWA INWESTYCJI:	OCZYSZCZALNIA ŚCIEKÓW DLA DOMU OPIEKI SPOŁECZNEJ W SZCZURKOWIE			
	ADRES INWESTYCJI:	DPS SZCZURKOWO SZCZURKOWO 25 11–210 SĘPOPÓŁ			
	FAZA:	PROJEKT BUDOWLANO–WYKONAWCZY		BRANŻA:	ELEKTRYCZNA
	TREŚĆ RYSUNKU:	WIDOK ZŁĄCZA ELEKTRYCZNEGO			
	DATA OPRACOWANIA:	15.01.2016	SKALA: schemat	NR RYSUNKU:	E2
ZESPÓŁ AUTORSKI:	IMIĘ I NAZWISKO			NR UPRAWNIEŃ	PODPIS
PROJEKTANT:	mgr inż. DARIUSZ OLCZYK			spec. sanitarna LOD/0176/P00S/04	
PROJEKTOWAŁ:	mgr inż. MARCIN DYTRYCH			spec. elektryczna LOD/2058/PW0E/12	
PRAWA AUTORSKIE ZASTRZEŻONE		Dokonywanie zmian, poprawek, skreśleń itp. oraz kopiowanie i rozpowszechnianie bez zgody jednostki autorskiej jest niedozwolone			