


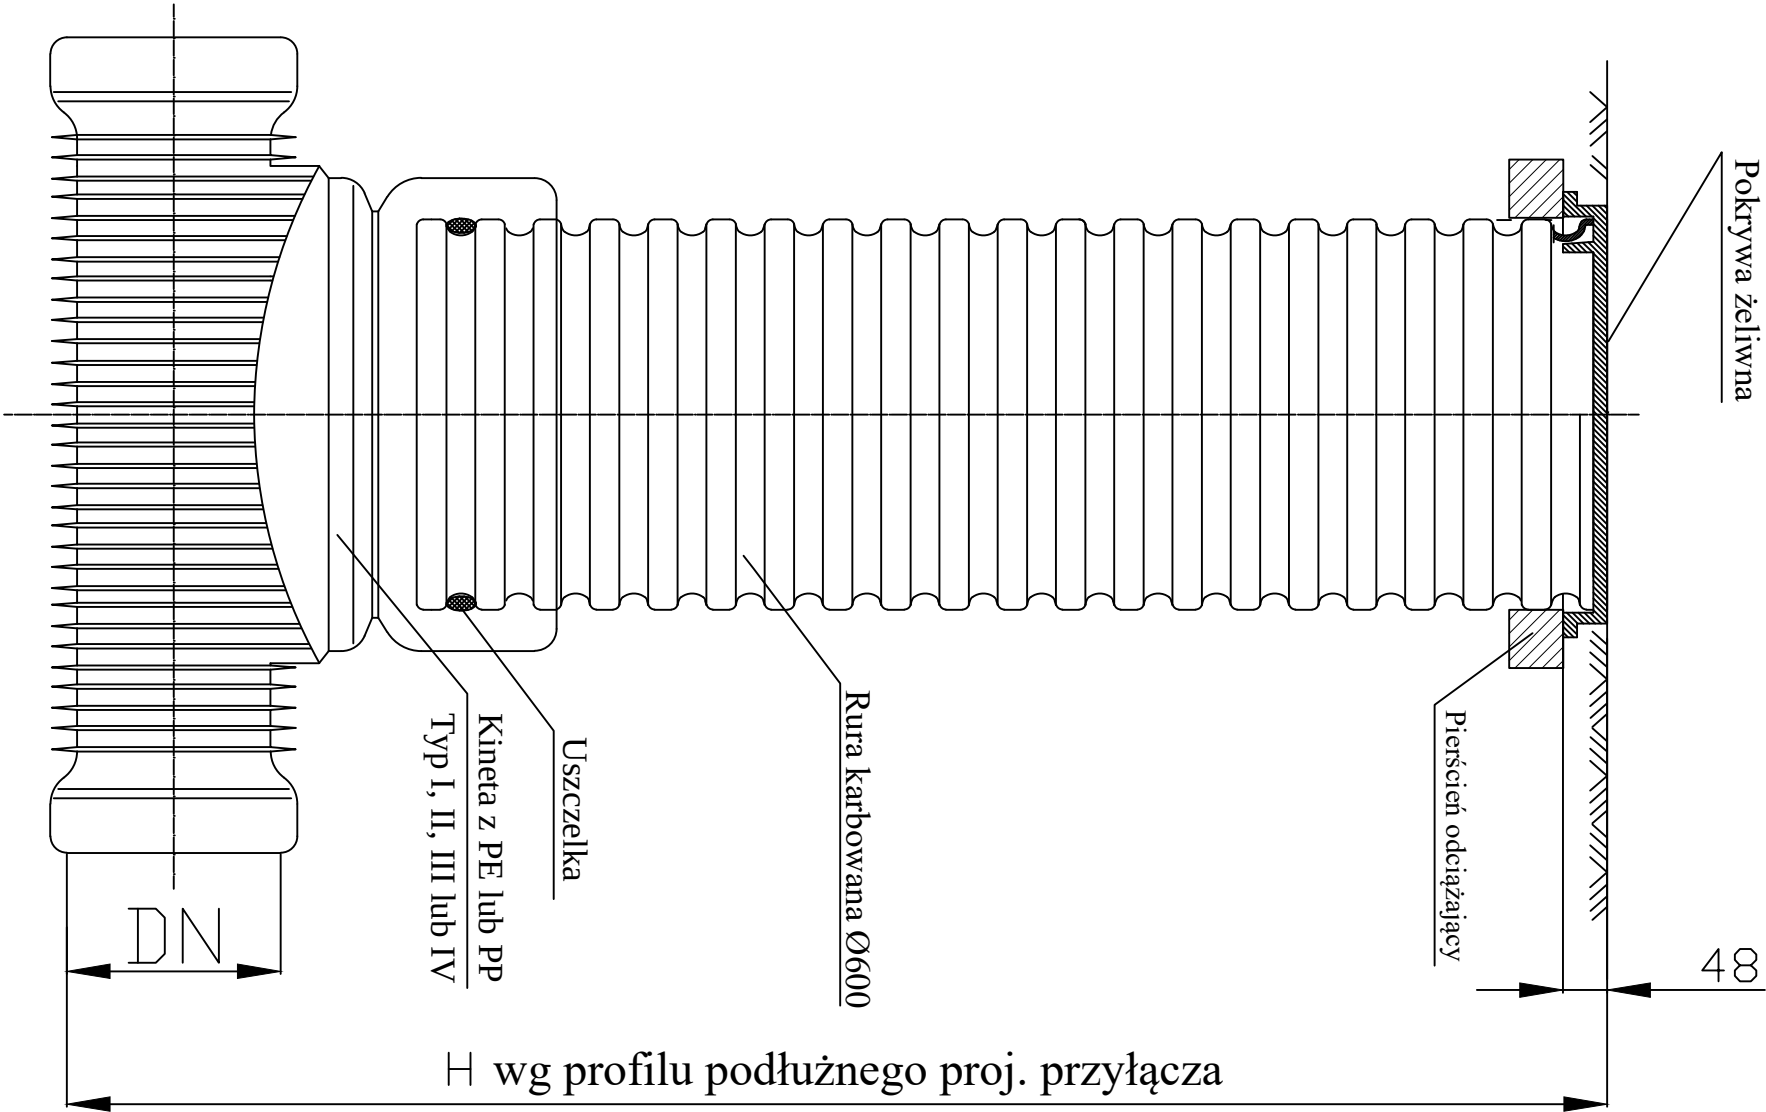

## STUDZIENKA REWIZYJNA Ø600

|   |                         |                                                                      |                                     |             |   |
|---|-------------------------|----------------------------------------------------------------------|-------------------------------------|-------------|---|
| BIO-INŻ Sp. z o.o.<br>ZAPOLICE<br>ul. Dojazdowa 2                                                                               | NAZWA<br>INWESTYCJI:    | OCZYSZCZALNIA ŚCIEKÓW<br>DLA DOMU OPIEKI SPOŁECZNEJ<br>W SZCZURKOWIE |                                     |             |   |
|   | ADRES<br>INWESTYCJI:    | DPS SZCZURKOWO<br>SZCZURKOWO 25 11-210 SĘPOL                         |                                     |             |   |
|   | FAZA:                   | PROJEKT<br>BUDOWLANO-WYKONAWCZY                                      | BRANŻA:                             | SANITARNA   |   |
|   | TREŚĆ RYSUNKU:          | RYSUNEK STUDIUM REWIZYJNEJ DN600mm                                   |                                     |             |   |
|   | DATA OPRACOWANIA:       | 15.01.2016                                                           | SKALA:<br>SCHEMAT                   | NR RYSUNKU: | 9 |
| ZESPÓŁ AUTORSKI:   | IMIĘ I NAZWISKO         |                                                                      | NR UPRAWNIENI                       | PODPIS      |   |
| PROJEKTOWAŁ:   | mgr inż. DARIUSZ OLCZYK |                                                                      | spec. sanitarna<br>LOD/0176/POOS/04 |             |   |
| SPRAWDZIŁ:   |                         |                                                                      |                                     |             |   |
| PRAWA AUTORSKIE ZASTRZEŻONE   |                         |                                                                      |                                     |             |   |
| Dokonywanie zmian, poprawek, skreśleń itp. oraz kopiowanie i rozpowszechnianie bez zgody jednostki autorskiej jest niedozwolone |                         |                                                                      |                                     |             |   |