




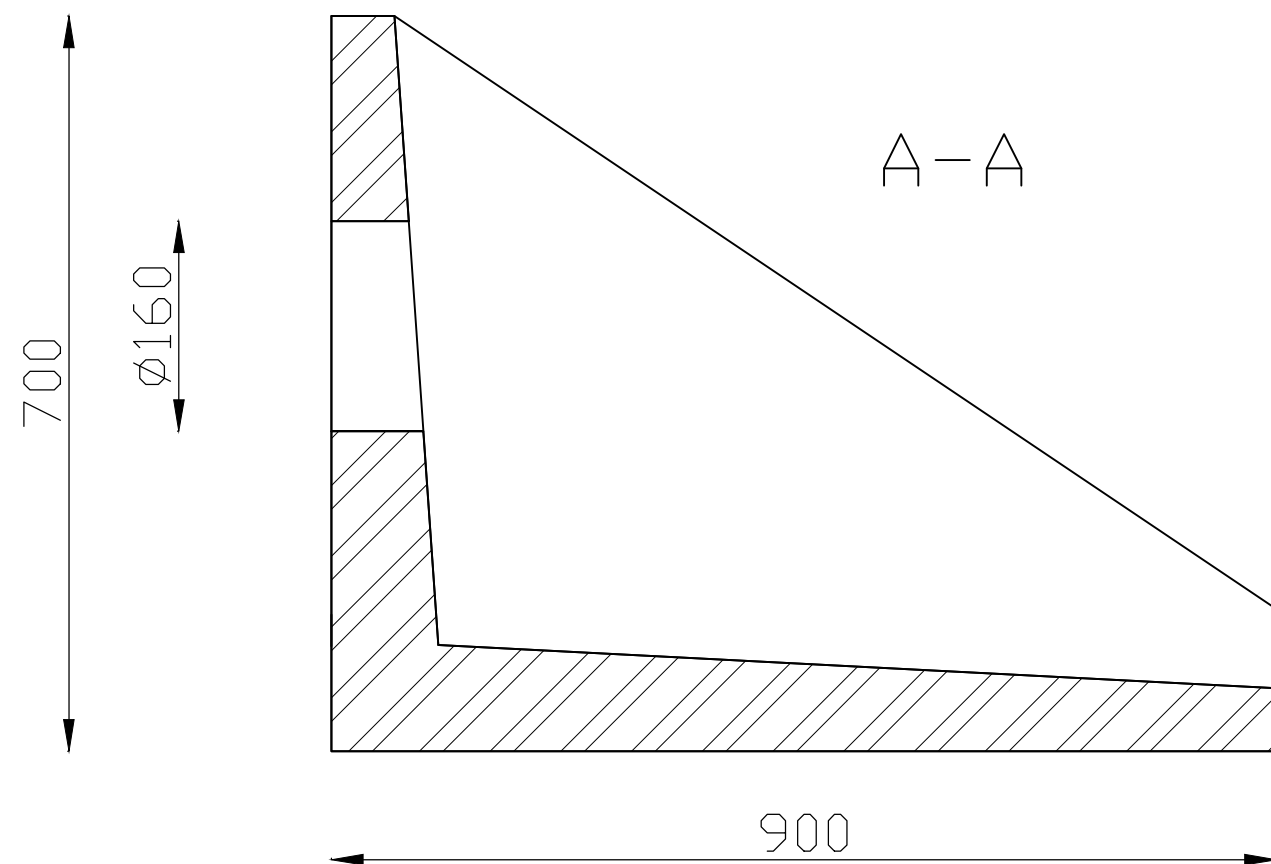

Widok od czola

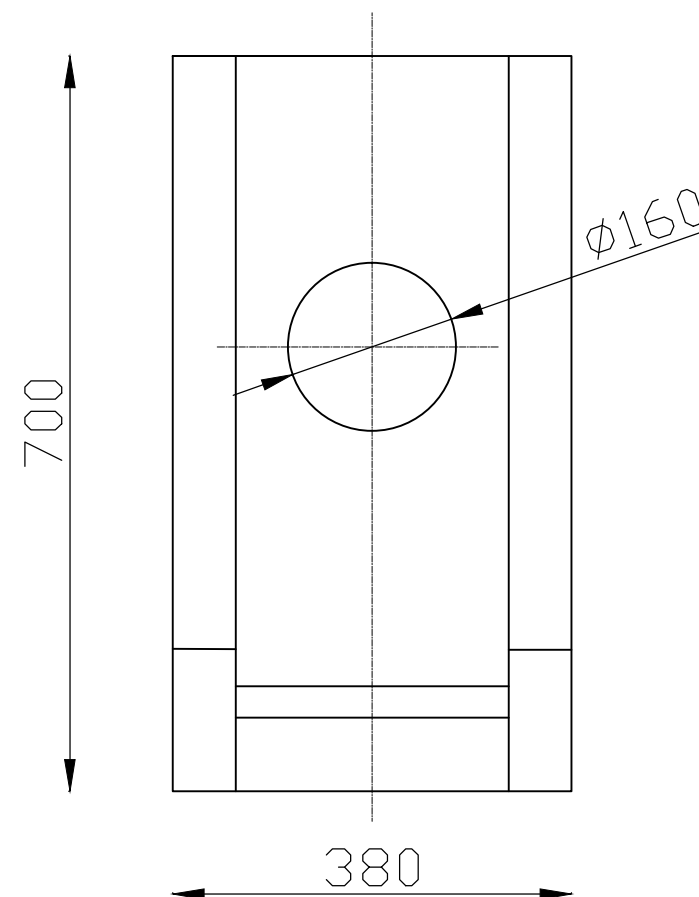

Widok z góry

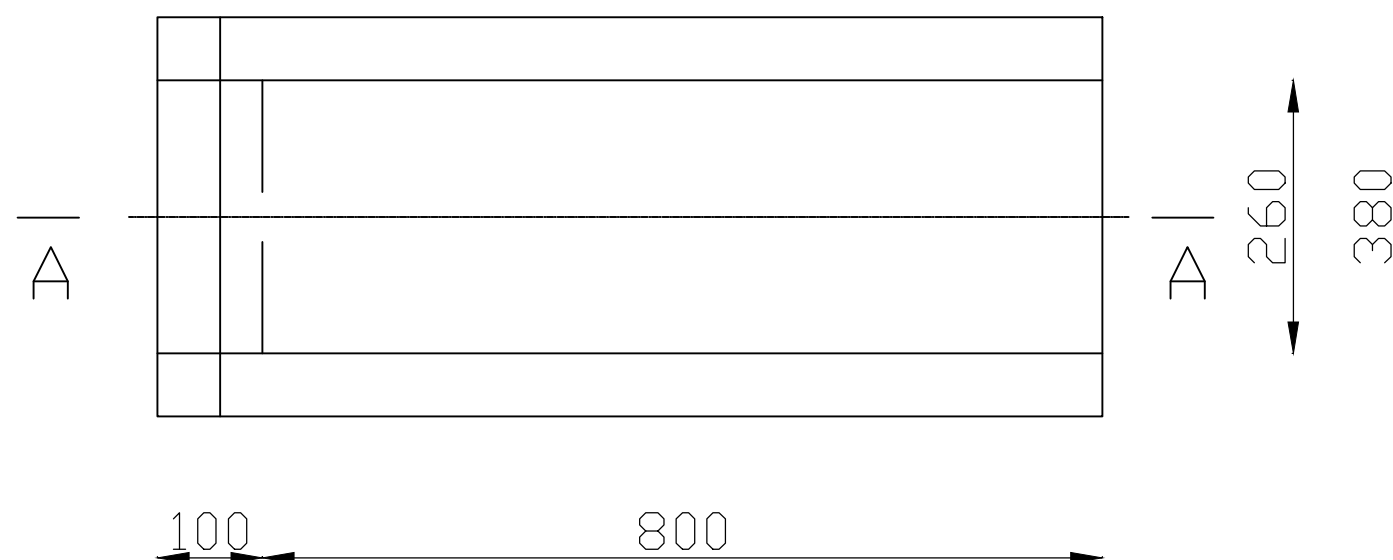

BIO-INŻ Sp. z o.o. ZAPOLICE ul. Dojazdowa 2	NAZWA INWESTYCJI:	OCZYSZCZALNIA ŚCIEKÓW DLA DOMU OPIEKI SPOŁECZNEJ W SZCZURKOWIE			
	ADRES INWESTYCJI:	DPS SZCZURKOWO SZCZURKOWO 25 11-210 SĘPOPÓŁ			
	FAZA:	PROJEKT BUDOWLANO–WYKONAWCZY	BRANŻA:	SANITARNA	
	TREŚĆ RYSUNKU:	SCHEMAT USYTUOWANIA PRZEPOMPOWNI ŚCIEKÓW SUROWYCH ZE ZBIORNIKIEM UŚREDNIAJĄCO–RETENCYJNYM			
	DATA OPRACOWANIA:	15.01.2016	SKALA: 1:10	NR RYSUNKU:	8
ZESPÓŁ AUTORSKI:	IMIĘ I NAZWISKO			NR UPRAWNIEŃ	PODPIS
PROJEKTOWAŁ:	mgr inż. DARIUSZ OLCZYK			spec. sanitarna LOD/0176/P00S/04	
SPRAWDZIŁ:					
PRAWA AUTORSKIE ZASTRZEŻONE		Dokonywanie zmian, poprawek, skreśleń itp. oraz kopiowanie i rozpowszechnianie bez zgody jednostki autorskiej jest niedozwolone			