



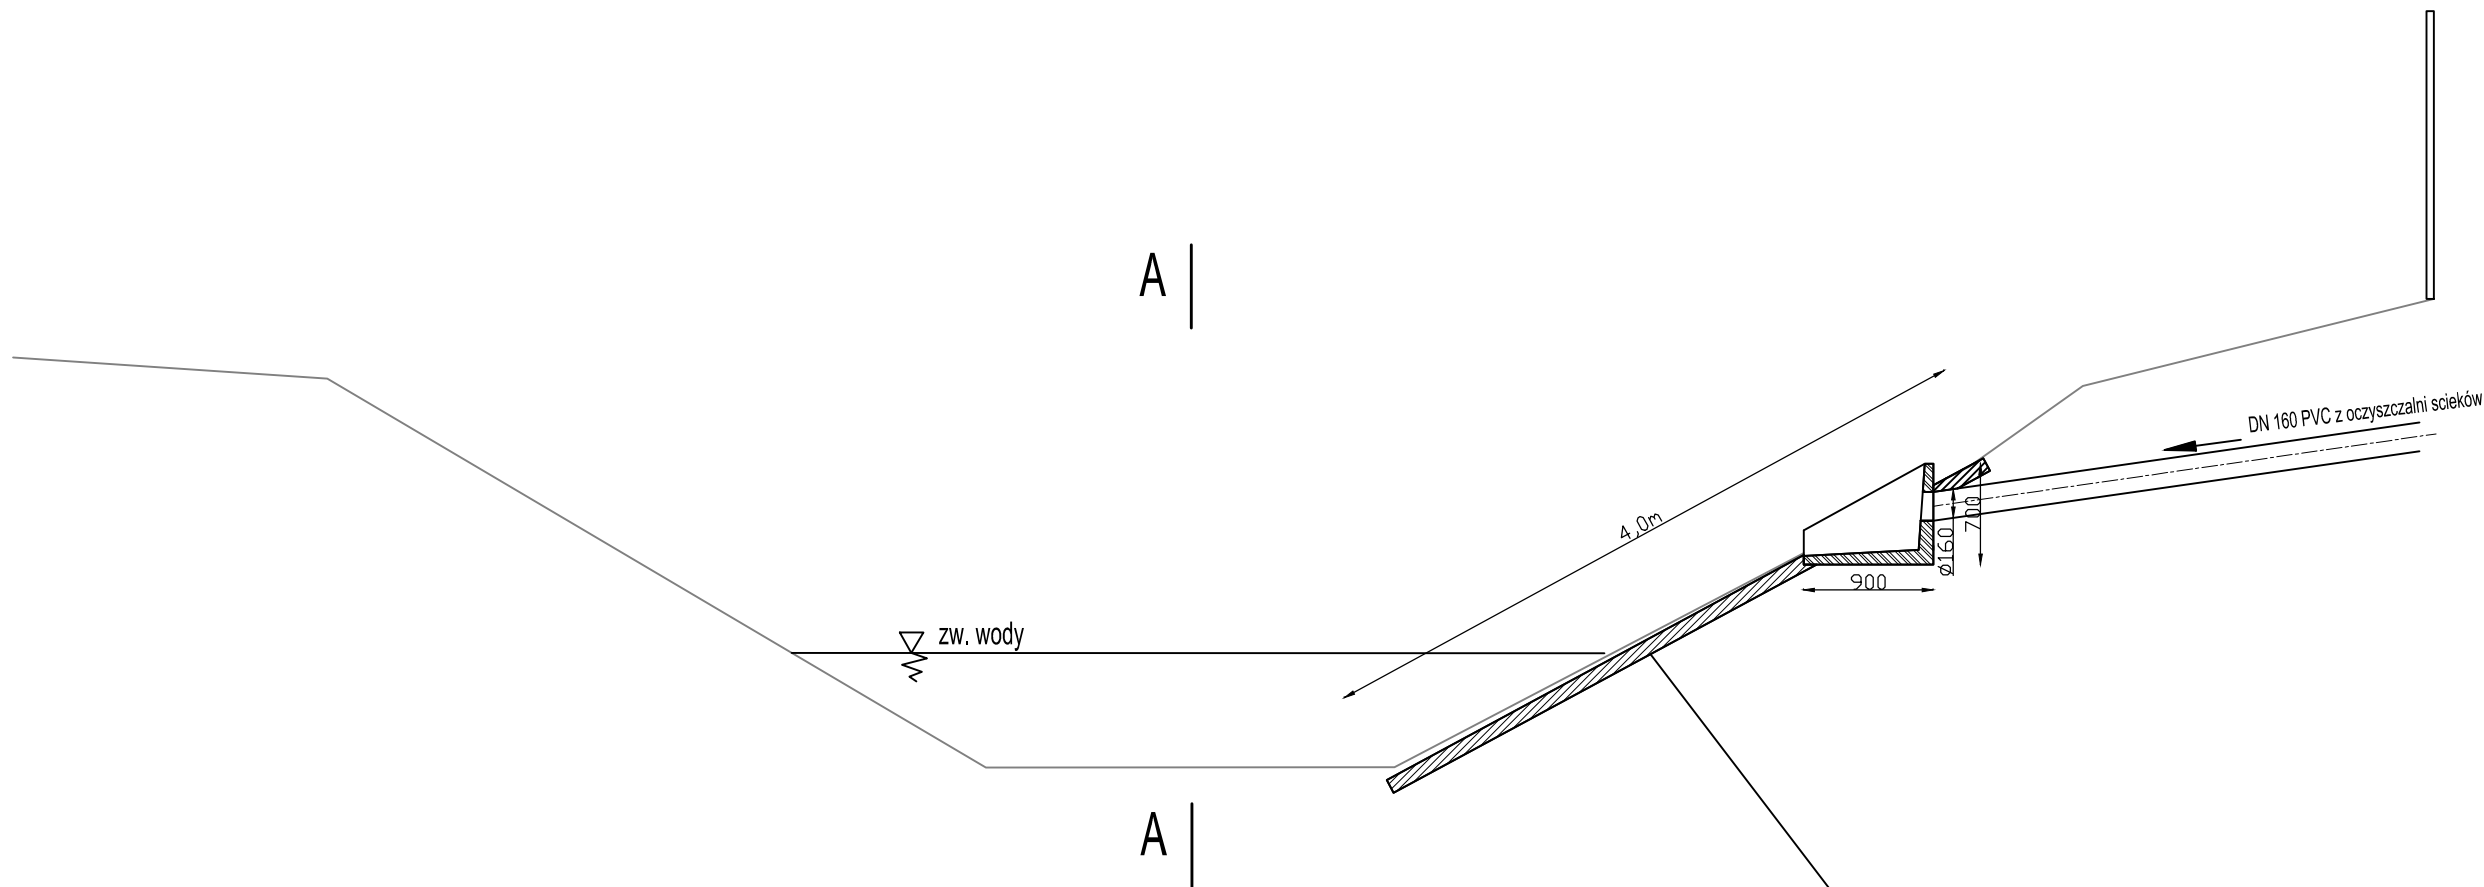

WIDOK A - A

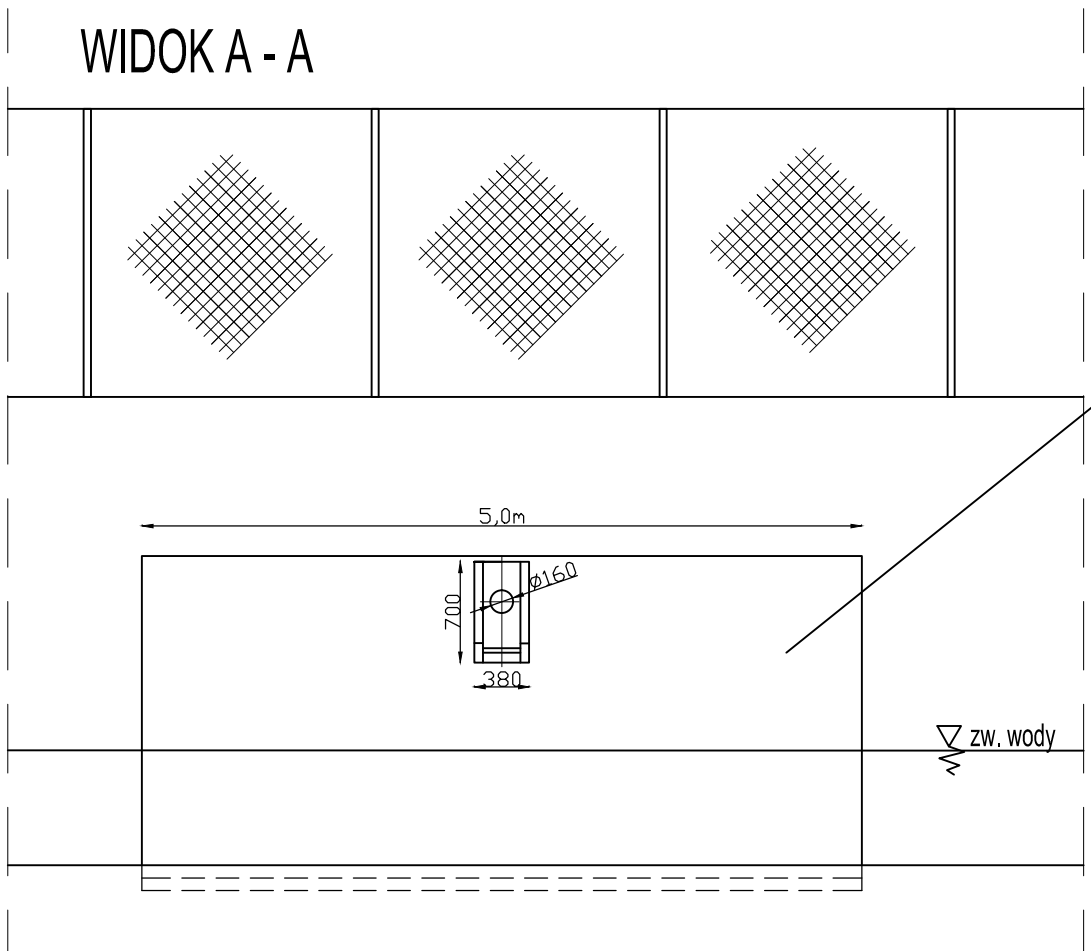

Projektowane umocnienie skarpy
Płyta betonowa 5m x 4m o grubosci 10cm

BIO-INŻ Sp. z o.o. ZAPOLICE ul. Dojazdowa 2	NAZWA INWESTYCJI:		OCZYSZCZALNIA ŚCIEKÓW DLA DOMU OPIEKI SPOŁECZNEJ W SZCZURKOWIE		
	ADRES INWESTYCJI:		DPS SZCZURKOWO SZCZURKOWO 25 11-210 SEPÓŁ		
	FAZA:		PROJEKT BUDOWLANO-WYKONAWCZY		BRANŻA: SANITARNA
	TREŚĆ RYSUNKU:		RYSUNEK WYLOTU DO RZECI WRAZ Z UMOCNIENIEM SKARPY		
	DATA OPRACOWANIA:		15.01.2016	SKALA: 1:10	NR RYSUNKU:
ZESPÓŁ AUTORSKI:	IMIĘ I NAZWISKO			NR UPRAWNIENI	PODPIS
PROJEKTOWAŁ:	mgr inż. DARIUSZ OLCZYK			spec. sanitarna LOD/0176/POOS/04	
SPRAWDZIŁ:					
PRAWA AUTORSKIE ZASTRZEŻONE			Dokonywanie zmian, poprawek, skreśleń itp. oraz kopiowanie i rozpowszechnianie bez zgody jednostki autorskiej jest niedozwolone		