


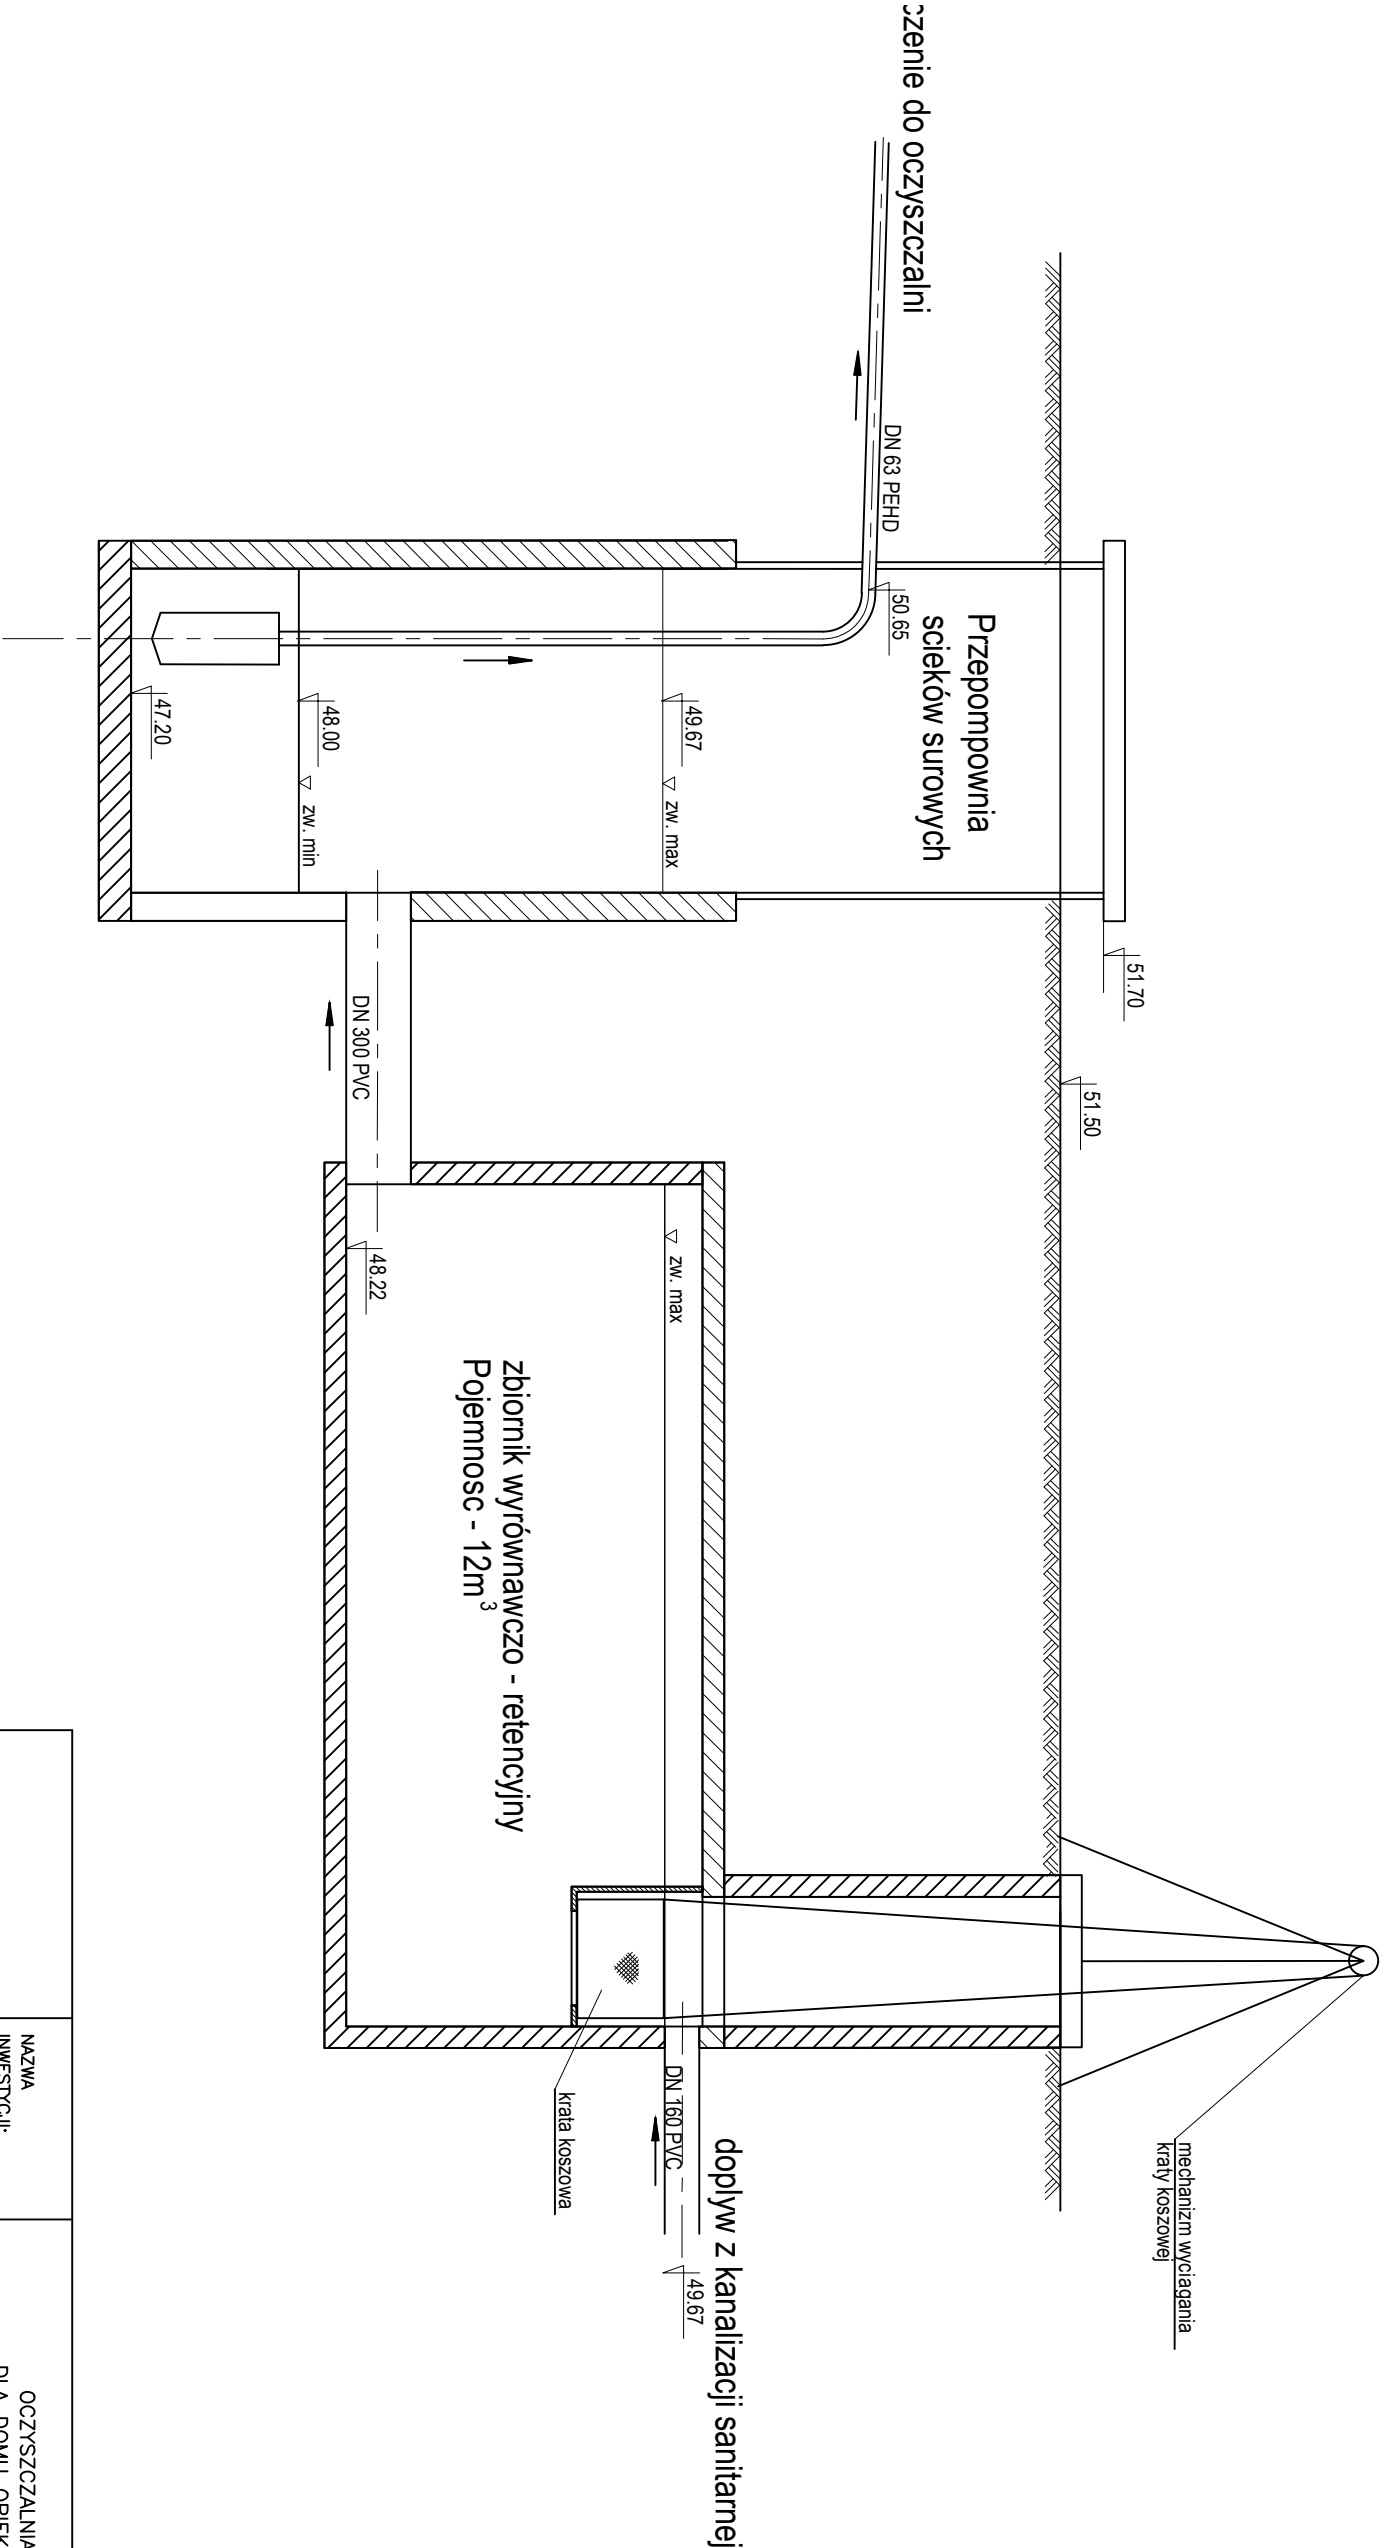

BIO-INŻ Sp. z o.o. ZAPOLICE ul. Dojazdowa 2	NAZWA INWESTYCJI:	OCZYSZCZALNIA ŚCIEKÓW DLA DOMU OPIEKI SPOŁECZNEJ W SZCZURKOWIE		
	ADRES INWESTYCJI:	DPS SZCZURKOWO SZCZURKOWO 25 11-210 SEPOL		
	FAZA:	PROJEKT BUDOWLANO-WYKONAWCZY	BRANŻA:	SANITARNA
	TREŚĆ RYSUNKU:	SCHEMAT USTYTUOWANIA PRZEPOMPOWNI ŚCIEKÓW SUROWYCH ZE ZBIORNIKIEM UŚREDNIAJĄCO-RETENCYJNYM		
ZESPÓŁ AUTORSKI:	DATA OPRACOWANIA:	15.01.2016	SKALA:	1:100
	IMIĘ I NAZWISKO		NR RYSUNKU:	
PROJEKTOWAŁ:	mgr inż. DARIUSZ OLCZYK		spec. sanitarna	L0D/0176/P00S/04
SPRAWDZIŁ:				
PRAWA AUTORSKIE ZASTRZEŻONE		Dokonywanie zmian, poprawek, skrócen itp. oraz kopiowanie i rozpowszechnianie bez zgody jednostki autorskiej jest niedozwolone		