




SCHEMAT RZUT

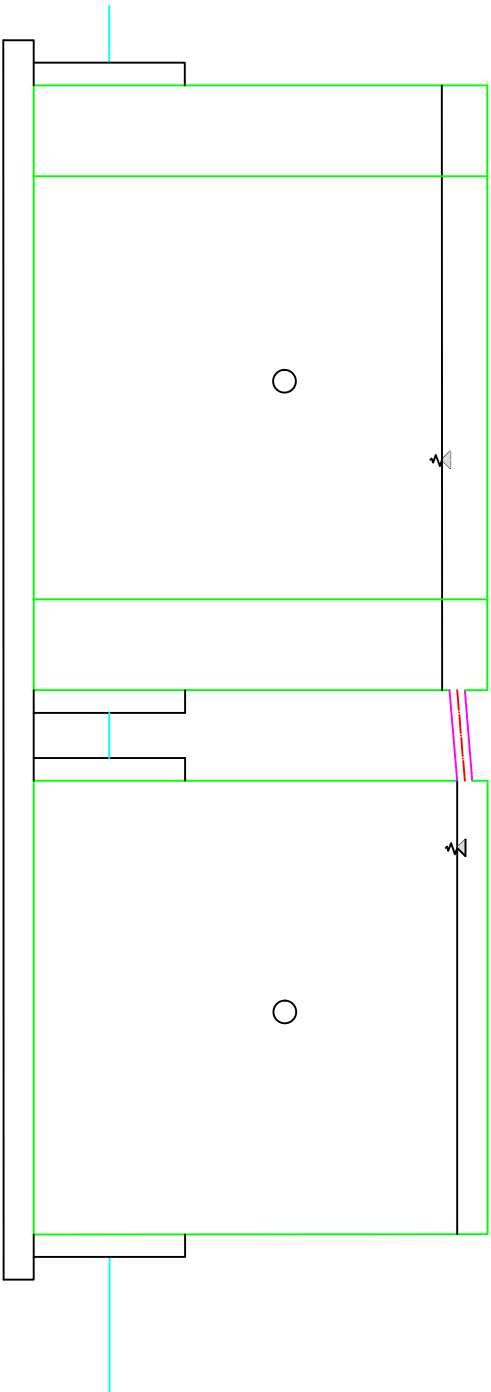

SYTUACJA

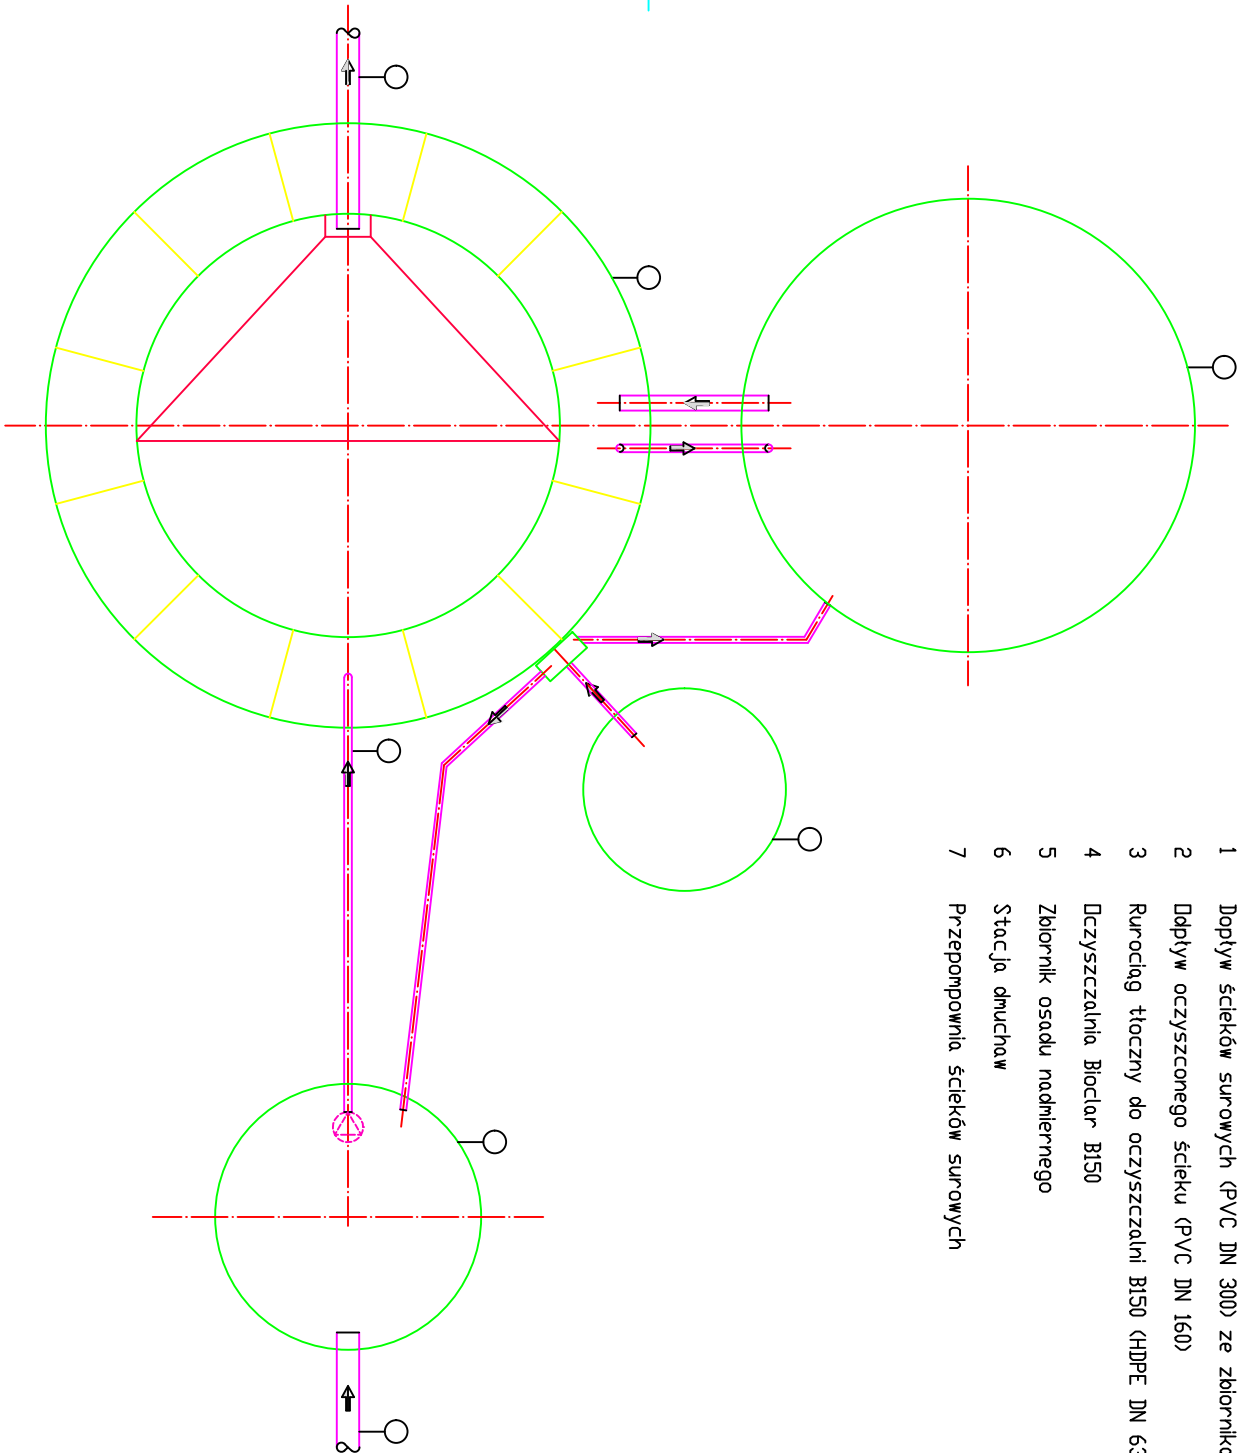

SCHEMAT PRZEKRSU

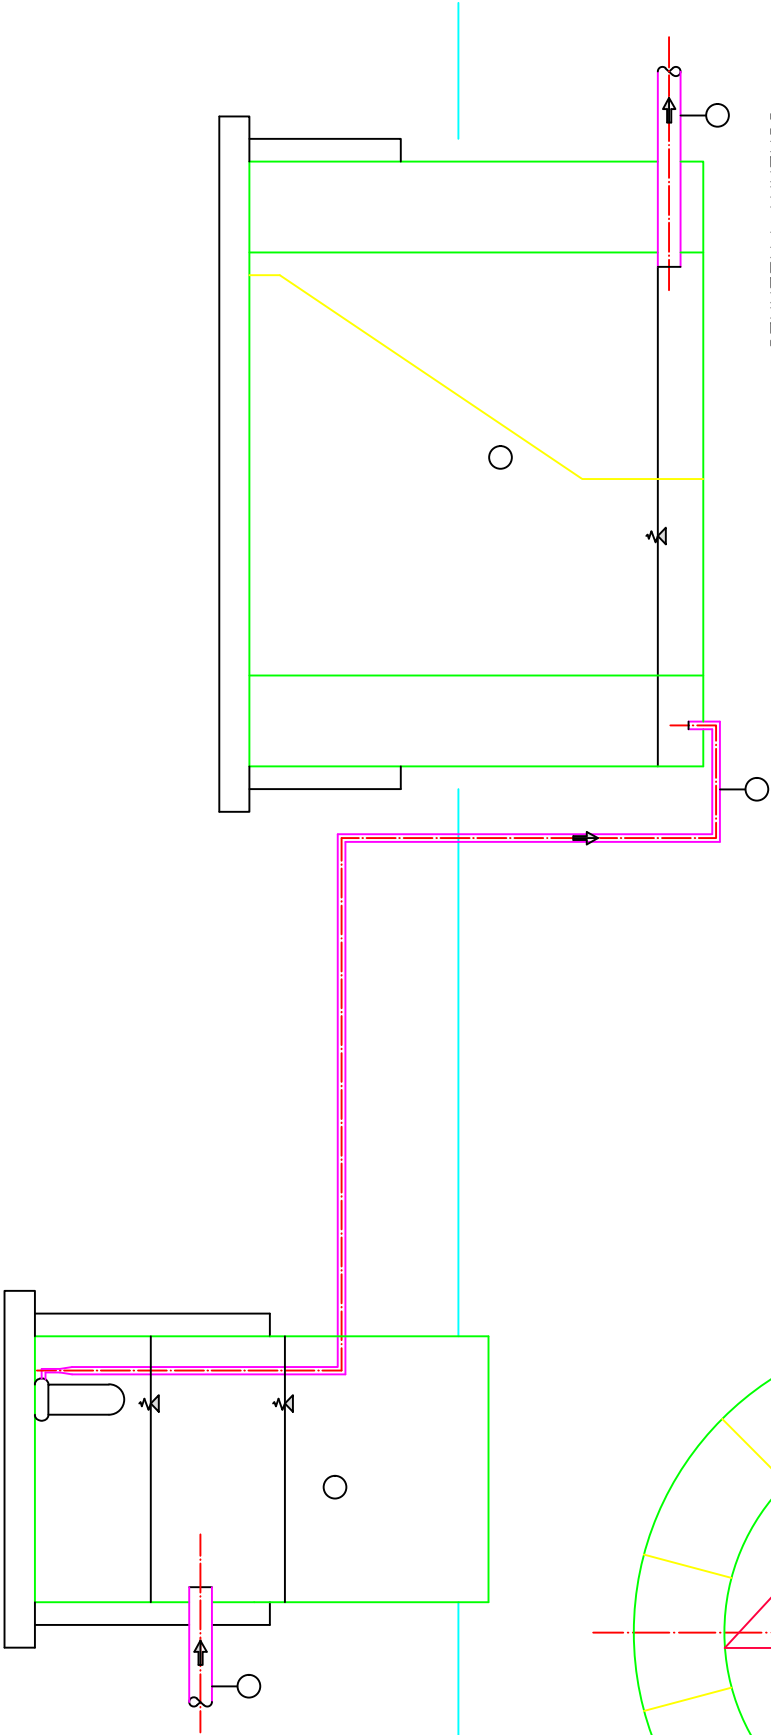

LEGENDA:

- Dopływ ścieków surowych (PVC DN 300) ze zbiornika
- Dopływ oczyszczonego ścieku (PVC DN 160)
- Rurociąg tłoczny do oczyszczalni B150 (HDPE DN 63)
- Oczyszczalnia Bioclar B150
- Zbiornik osadu nadmiernego
- Stacja dmuchaw
- Przepompownia ścieków surowych

BIO-INŻ Sp. z o.o. ZAPOLICE ul. Dojazdowa 2	NAZWA INWESTYCJI:	OCZYSZCZALNIA ŚCIEKÓW DLA DOMU OPIEKI SPOŁECZNEJ W SZCZURKOWIE			
	ADRES INWESTYCJI:	DPS SZCZURKOWO SZCZURKOWO 25 11-210 SEPOL			
	Faza:	PROJEKT BUDOWLANO-WYKONAWCZY Branża: SANITARYNA			
	Treść rysunku:	SCHEMAT LOKALIZACJI URZĄDZEŃ OCZYSZCZALNI ŚCIEKÓW			
ZESPÓŁ AUTORSKI:	DATA OPRACOWANIA:	15.01.2016	SKALA:	NR RYSUNKU:	3
	IMIĘ I NAZWISKO	schmidt			
	mgr inż. DARIUSZ OLCZYK		spec. sanitarna	NR UPRAWNIENI	PODPIS
	PROJEKTOWA:		LOD/01/6/P005/04		
SPRAWDZIŁ:	mgr inż. JAROSŁAW WOJNOWICZ		LOD/04/92/P005/06		
	PRACIA AUTORSKIE ZASTRZEŻONE				

Dokonywanie zmian, poprawek, składek itp. oraz kopiowanie i rozpowszechnianie bez zgody jednostki autorskiej jest niedozwolone