
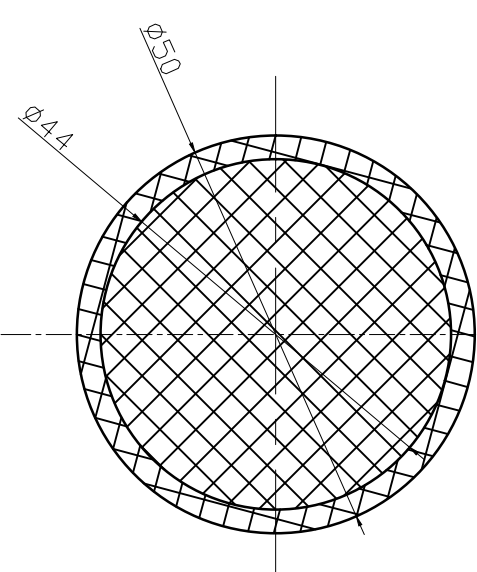
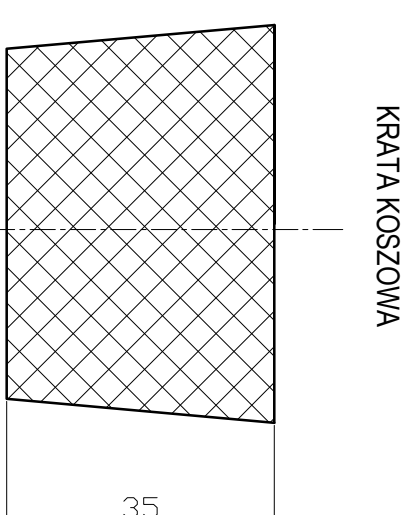
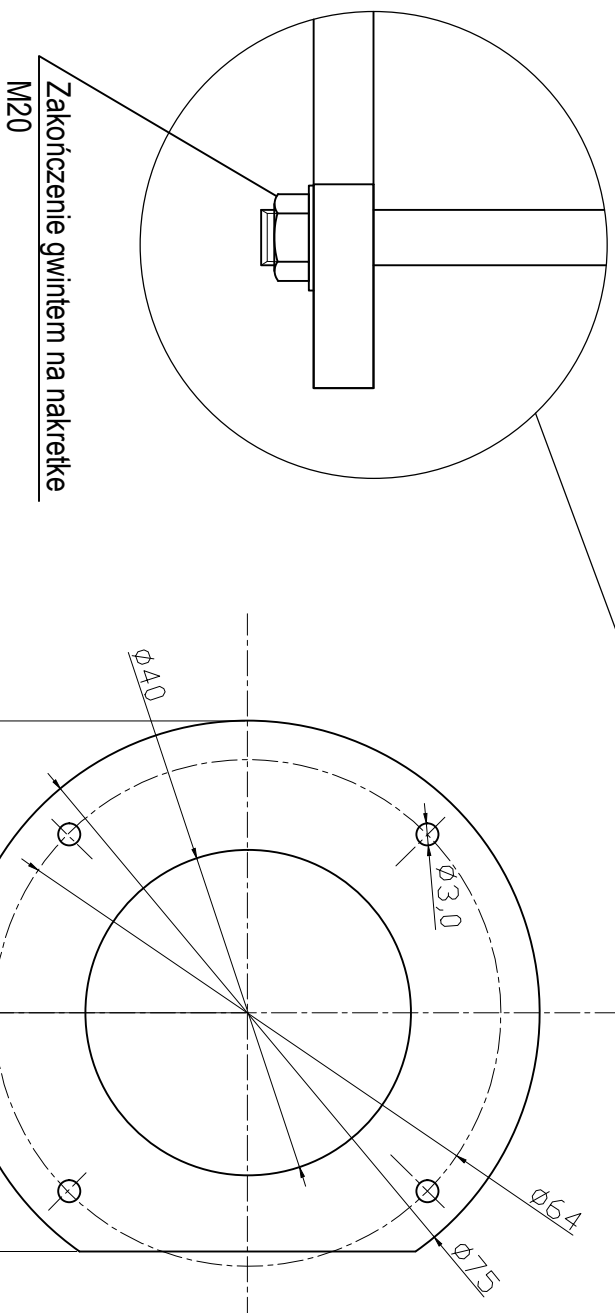


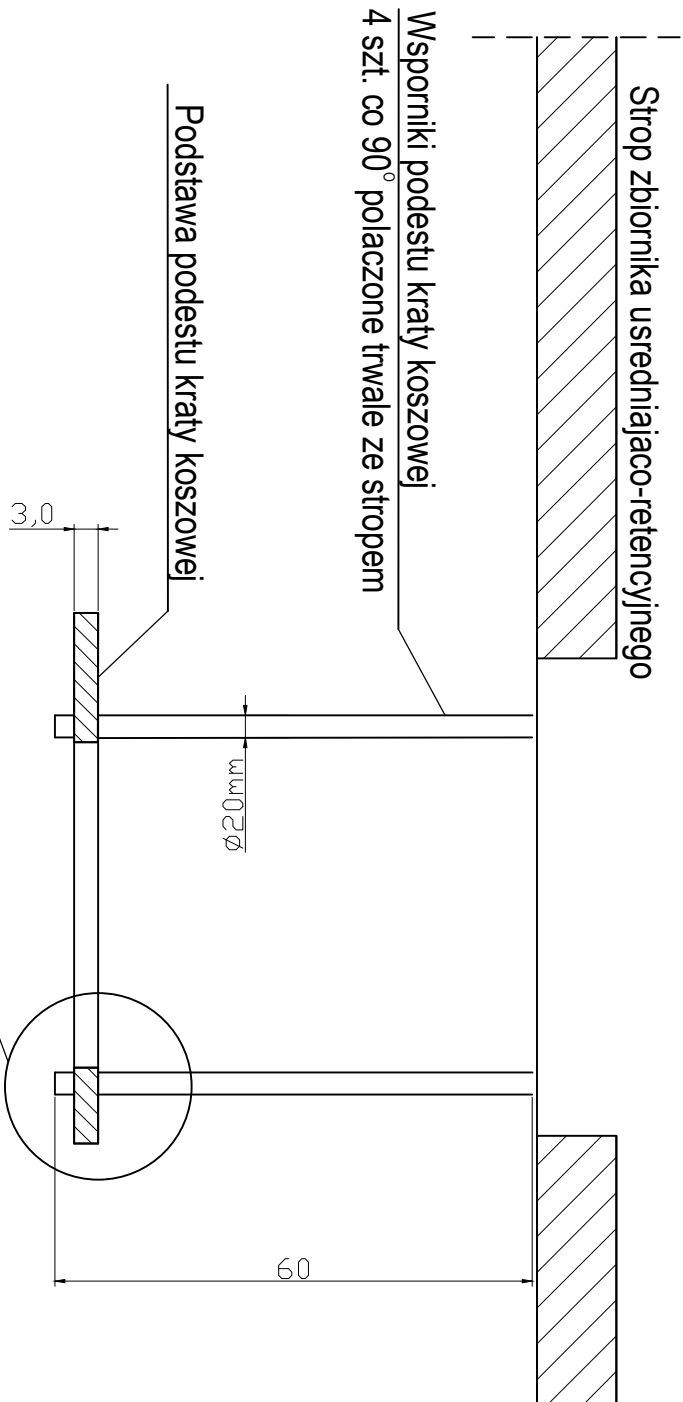

Uwaga:
Wszystkie elementy ze stali nierdzewnej

BIO-INŻ Sp. z o.o. ZAPOLICE ul. Dojazdowa 2	NAZWA INWESTYCJI:	OCZYSZCZALNIA ŚCIEKÓW DLA DOMU OPIEKI SPOŁECZNEJ W SZCZURKOWIE			
	ADRES INWESTYCJI:	DPS SZCZURKOWO SZCZURKOWO 25 11-210 SĘPOPOL			
	FAZA:	PROJEKT BUDOWLANO-WYKONAWCZY	BRANŻA:	SANITARNA	
	TREŚĆ RYSUNKU:	KRATA KOSZOWA W ZBIORNIKU UŚREDNIAJĄCO-RETENCYJNYM			
ZESPÓŁ AUTORSKI:	IMIĘ I NAZWISKO	DATA OPRACOWANIA:	15.01.2016	SKALA:	1:100
PROJEKTOWAŁ:	mgr inż. DARIUSZ OLCZYK	NR RYSUNKU:		NR UPRAWNIEN	spec. sanitarna LOD/0176/POOS/04
SPRAWDZIŁ:					
PRAWA AUTORSKIE ZASTRZEŻONE		Dokonywanie zmian, poprawek, skrócenie itp. oraz kopiowanie i rozpowszechnianie bez zgody jednostki autorskiej jest niedozwolone			