
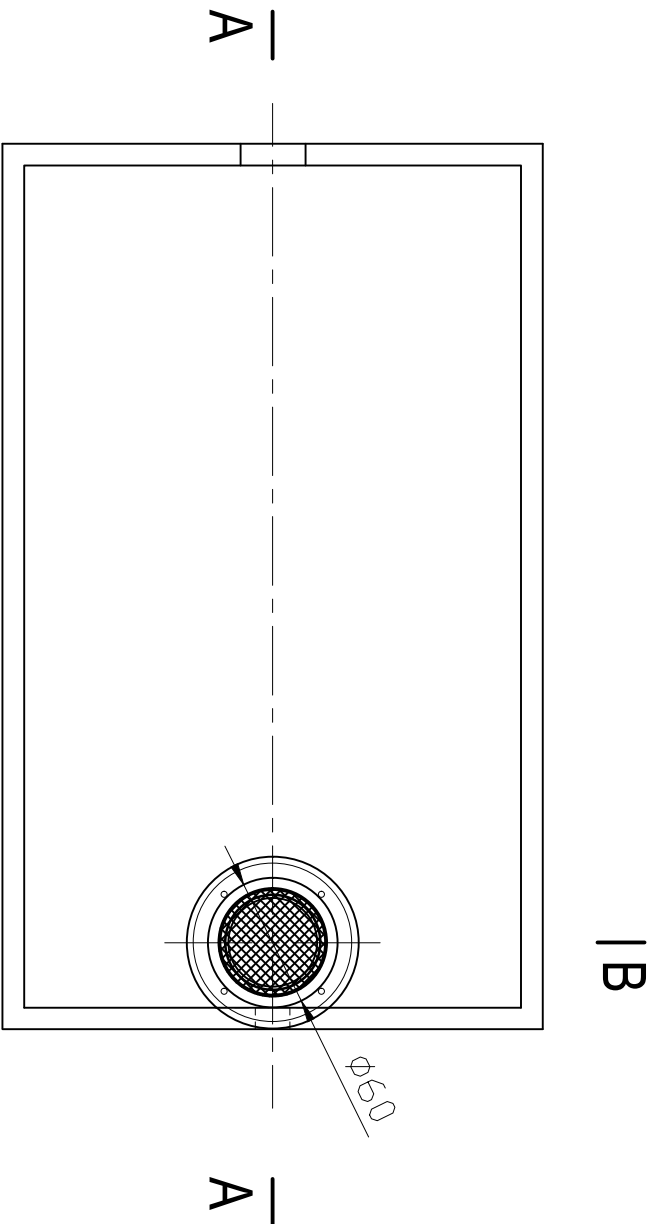
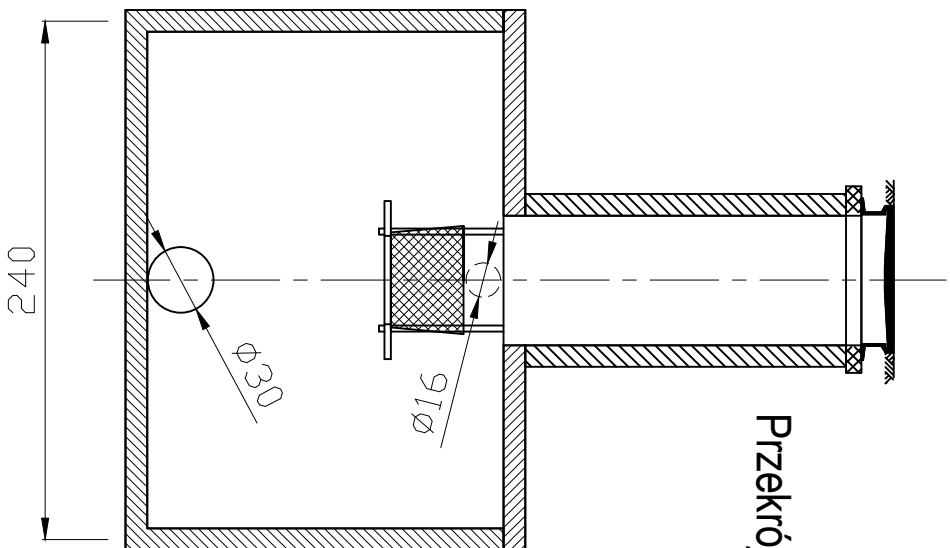


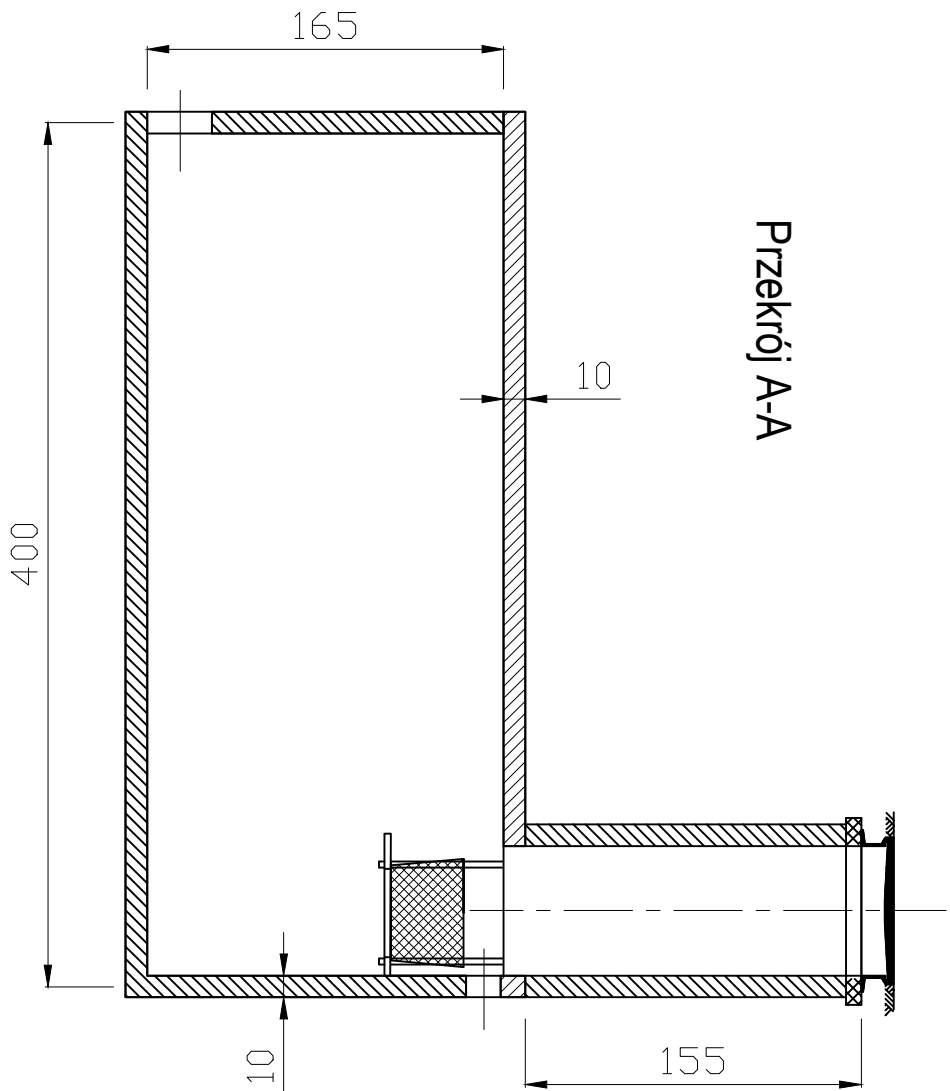

zbiornik usredniajaco - retencyjny
Pojemnosc - 12m³

BIO-INŻ. Sp. z o.o. ZAPOLICE ul. Dojazdowa 2	NAZWA INWESTYCJI:		OCZYSZCZALNIA ŚCIEKÓW DLA DOMU OPIEKI SPOŁECZNEJ W SZCZURKOWIE			
	ADRES INWESTYCJI:		DPS SZCZURKOWO SZCZURKOWO 25 11-210 SEPOL			
	FAZA:	PROJEKT BUDOWLANO-WYKONAWCZY	BRANŻA:	SANITARNA		
	TREŚĆ RYSUNKU:		ZBIORNIK UŚREDNIAJĄCO-RETENCYJNY			
	DATA OPRACOWANIA:	15.01.2016	SKALA: 1:100	NR RYSUNKU:	6/1	
ZESPÓŁ AUTORSKI:	IMIĘ I NAZWISKO		NR UPRAWNIENI		PODPIS	
PROJEKTOWAŁ:	mgr inż. DARIUSZ OLCZYK		spec. sanitarna LDB/0176/POOS/04			
SPRAWDZIŁ:						
PRAWA AUTORSKIE ZASTRZEŻONE						
Dokonywanie zmian, poprawek, skreśleń itp. oraz kopiowanie i rozpowszechnianie bez zgody jednostki autorskiej jest niedozwolone						