



INWENTARYZACJA
ELEWACJA
OD PODWÓRZA
SKALA 1:100

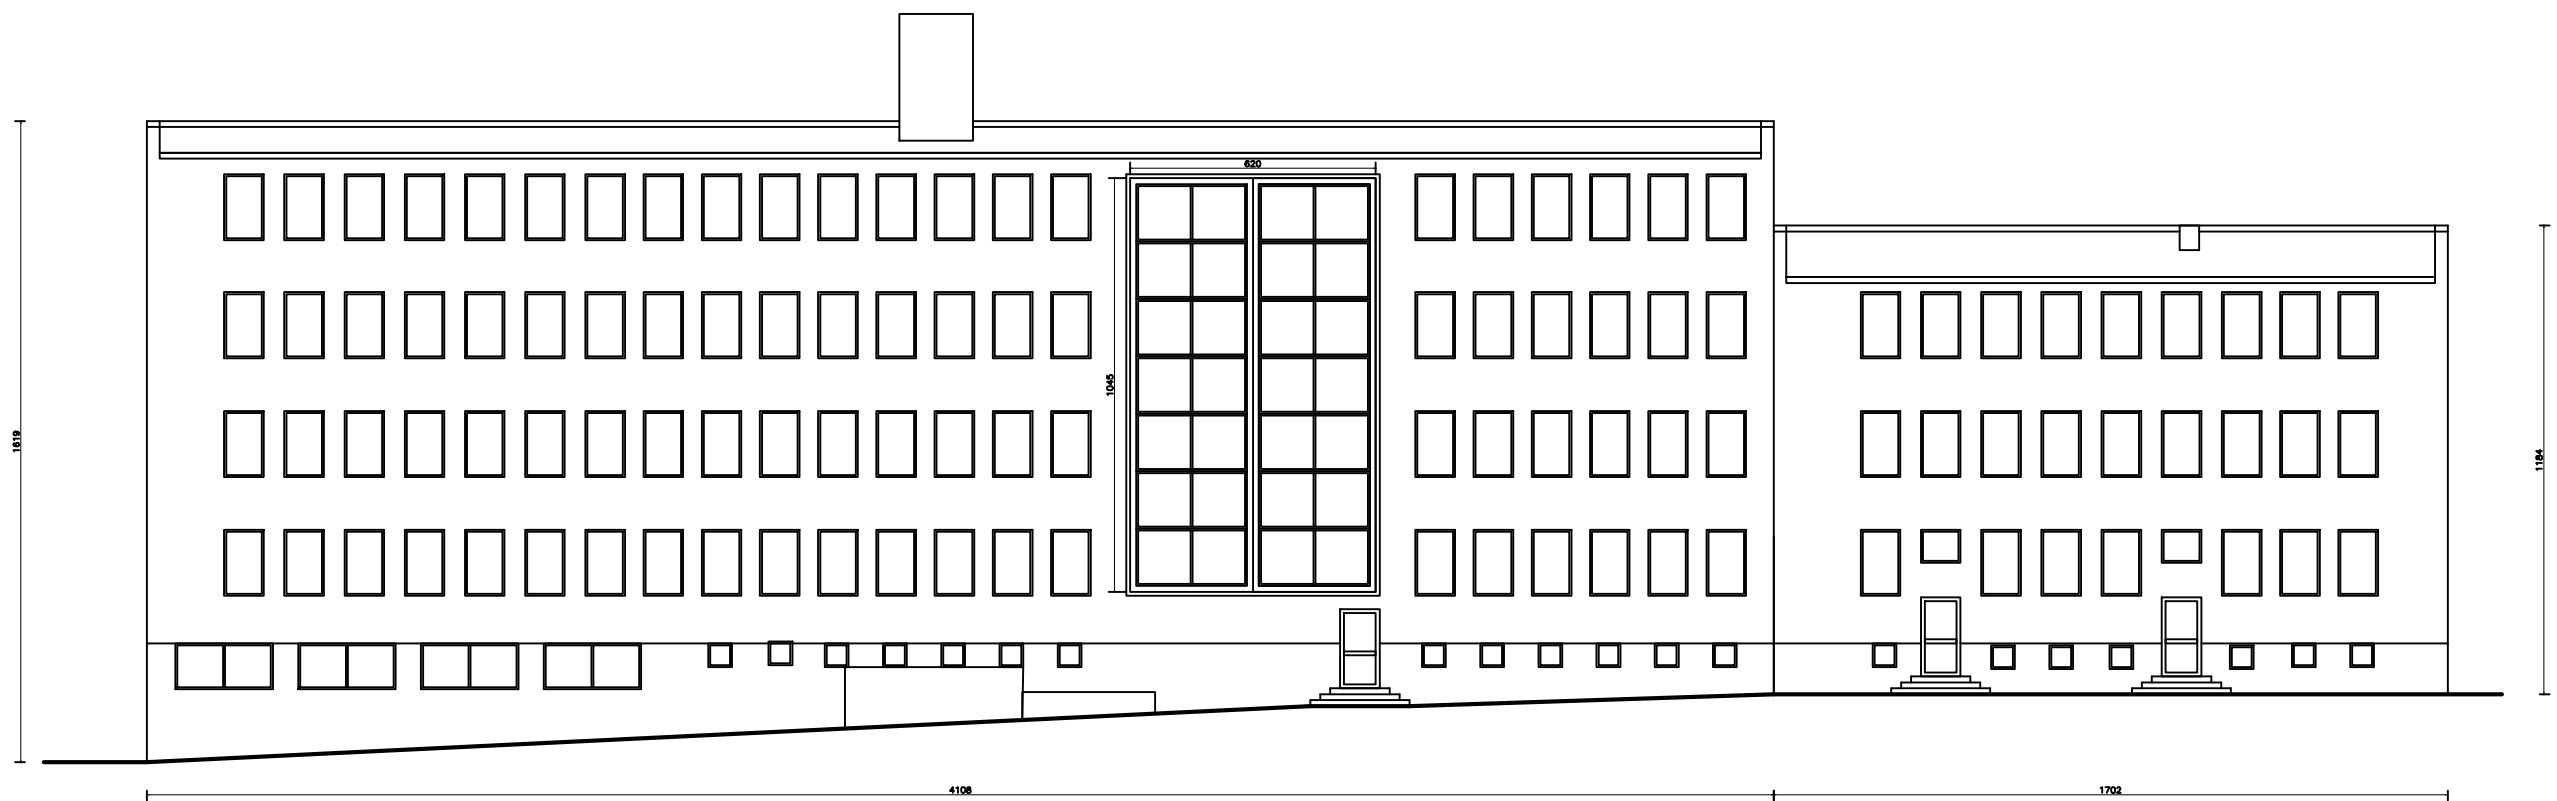

	ZAKŁAD PROJEKTOWY		
	USŁUGI PROJEKTOWE "GA-ANT"		
	Wojciech Siemkiewicz NIP 743-172-80-46 REGON 280527285 ul. Bema 53/21, 11-200 Bartoszyce		
	TERMO-RENOWACJA BUDYNKU WRAZ Z ROBOTAMI TOWARZYSZĄCYMI ZESPÓŁU SZKÓŁ W GÓROWIE IŁAWECKIM <small>(zawiera: GÓROWO, GÓROWO IŁAWECKIE, GÓROWO IŁAWECKIE)</small>		
INWESTOR			
ZESPÓŁ SZKÓŁ W GÓROWIE IŁAWECKIM ul. WYSZYŃSKIEGO 1, 11-200 GÓROWO IŁAWECKIE			
Tytuł rysunku			
ELEWACJA OD PODWÓRZA			
PROJEKTANT	PODPIS I PIECZĄTKA		
SPRAWDZAJĄCY	PODPIS I PIECZĄTKA		
ASTRELOW rz. Wojciech Siemkiewicz inż. Marcin Lipka		PODPISY	
DATA LISTOPAD 2016	SKALA 1 : 100	DE RYS.	