



INWENTARYZACJA
ELEWACJA FRONTOWA
SKALA 1:100

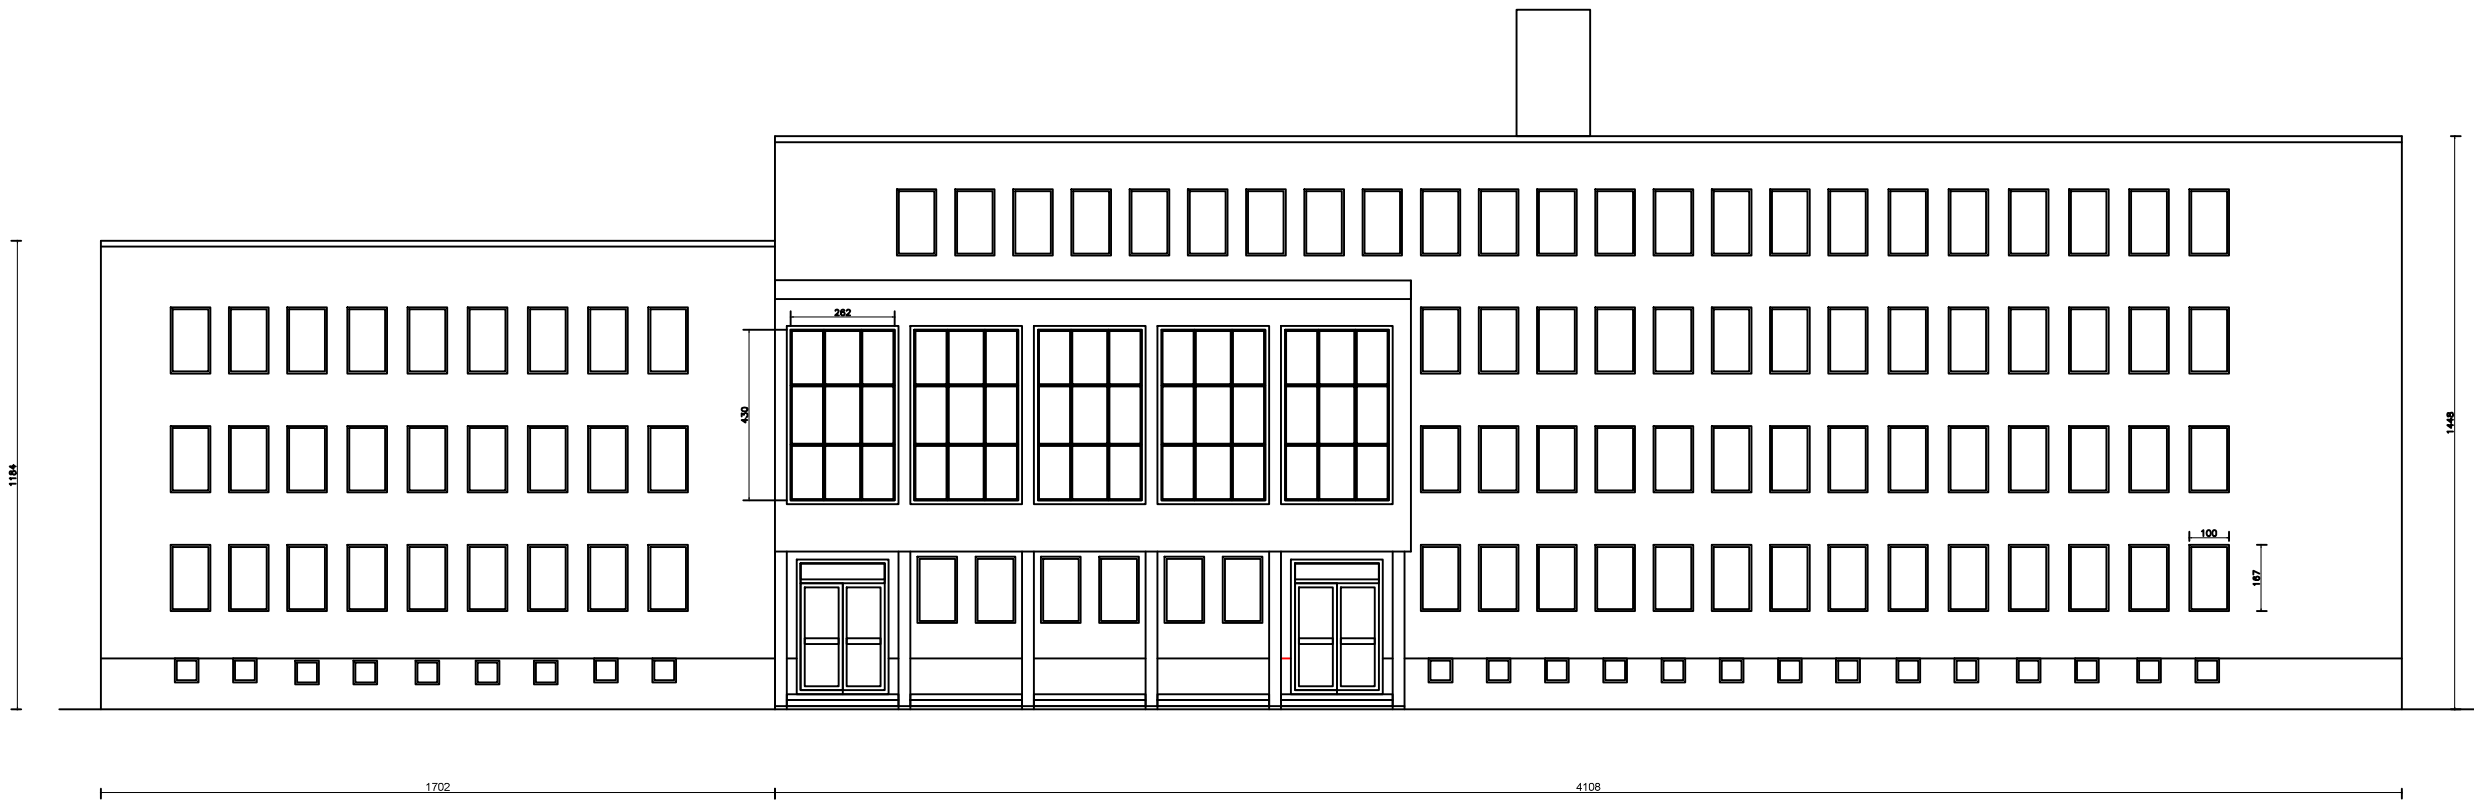

	ZBIOROWA PROJEKTOWA "GA-ANT"				
	USŁUGI PROJEKTOWE				
	Wojciech Siemkiewicz NIP 743-172-80-46 REGON 280527285 ul. Bema 53/21, 11-200 Baranów				
	TERMO-RENOWACJA BUDYNKU WRAZ Z ROBOTAMI TOWARZYSZĄCYMI ZESPÓŁU SZKÓŁ W GÓROWIE ILAWECKIM (ul. Wyszynskiego 1, 11-200 Górowo Iławeckie)				
INWESTOR					
ZESPÓŁ SZKÓŁ W GÓROWIE ILAWECKIM ul. Wyszynskiego 1, 11-200 Górowo Iławeckie					
TYTUŁ RYSUNKU					
ELEWACJA FRONTOWA					
PROJEKTANT	PODPIS I PIECZĄTKA				
SPRAWDZAJĄCY	PODPIS I PIECZĄTKA				
ASTYREWA rz. Wojciech Siemkiewicz inż. Marcin Lipka	PODPISY				
DATA LISTOPAD 2016	SKALA RYS. 1 : 100	DE RYS.			