


PROJEKT BUDOWLANY
ELEWACJA
OD PODWÓRZA
SKALA 1:100

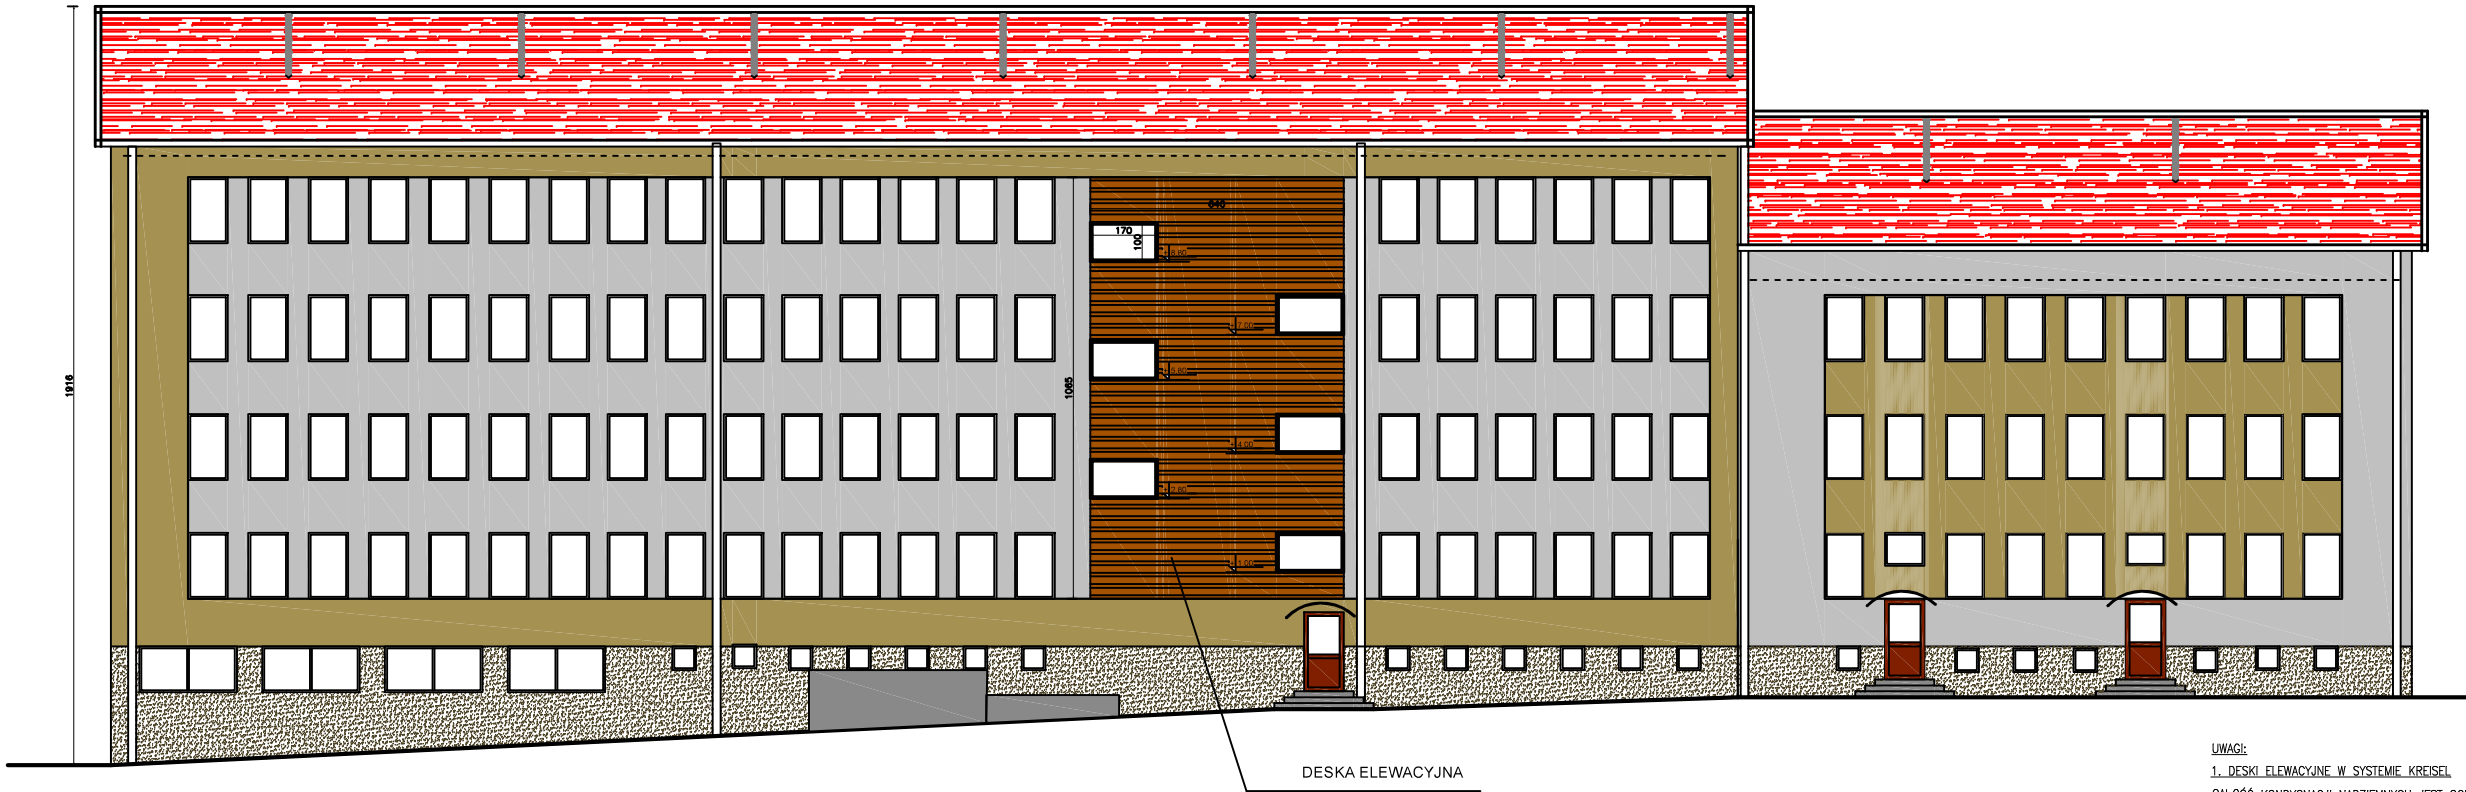

UWAGI:
1. DESKI ELEWACYJNE W SYSTEMIE KRESEL
CAŁOŚĆ KONSTRUKCJI NADZIEMNYCH JEST OCIEPLONA STYROPIANEM GRUBOŚCI 20CM. ŚCIANY PODŁOŻNE,
NAD ODTWORAMI OKIENNYMI I POD OKAPEM WYKONAĆ PASY SZER. 70 CM JAKO ZABEZPIECZENIE P.POŻ
OŚCIEŻA ŚCIAN PRZY OKNACH W ZALEŻNOŚCI OD KOLORU SASIADUJĄCEGO
OKIŁO – TYNK MOZAIKOWY, W KOLORZE SZARYM NIE JEDNOLITYM,
DREWNOWANE W KOLORZE METALOWYM CIEMNO SZARYM /BŁACHA TYTANOWO-CYNKOWA/,
STROP HALL SPORTOWEJ DOOCIEPLIĆ STYROPIAŁA GR.30 CM
STROP DACHU DOOCIEPLONY WELNA MINERALNA GR. 135 LUB PRZEZ WDMUCHANIE GRANULATU.

KOLOREM POMARAŃCZOWYM
OZNACZONO
PRACE DODOPŁAJĄCE
BARNY DOKRĄĆ WG WZORNIKA KOLORÓW
WYBRANEGO SYSTEMU OCIEPLEN

ZAKŁAD PROJEKTOWY USŁUGI PROJEKTOWE "GA-ANT" Wojciech Sienkiewicz NIP 743-172-80-46 REGON 280527285 ul. Bema 53/21, 11-200 Bartoszyce	
TERMO-MODERNIZACJA BUDYNKU WRAZ Z ROBOTAMI TOWARZYSZĄCYMI ZESPÓŁU SZKÓŁ W GÓROWIE IŁAWECKIM (ul. Górowska, 100-101, 11-200 Górowo Iławeckie)	
INWESTOR ZESPÓŁ SZKÓŁ W GÓROWIE IŁAWECKIM ul. WYSCZYŃSKIEGO 1, 11-200 GÓROWO IŁAWECKIE Tytuł rysunku	
ELEWACJA OD PODWÓRZA	
PROJEKTANT	PODPIS I PIECZĄTKA
SPRAWDZAJĄCY	PODPIS I PIECZĄTKA
ASTYTIWA inż. Wojciech Sienkiewicz	PODPIS
DATA LUTY 2016	SKALA 1 : 100