



INWENTARYZACJA
ELEWACJE
SZCZYTOWE
SKALA 1:100

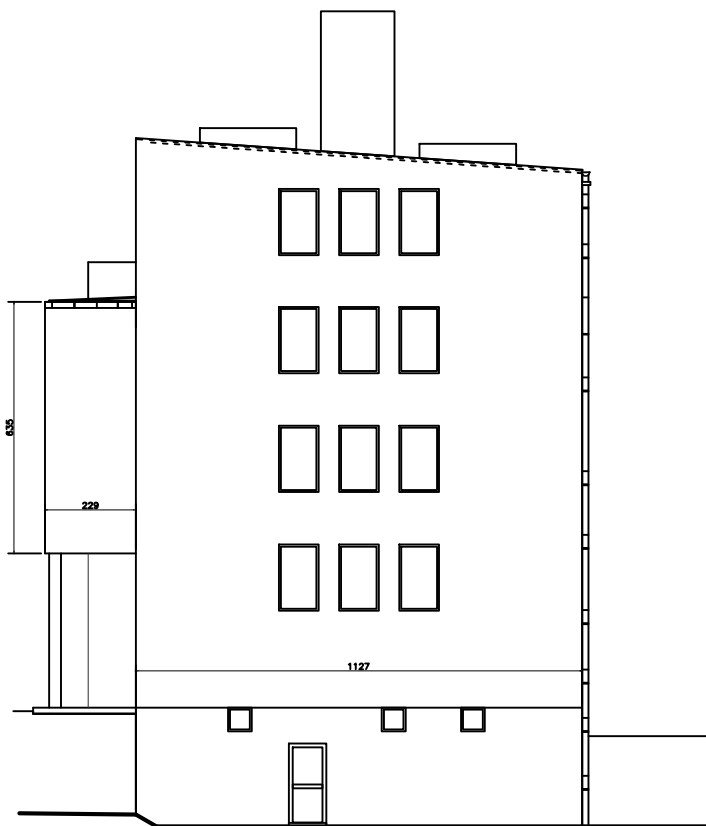

NR1

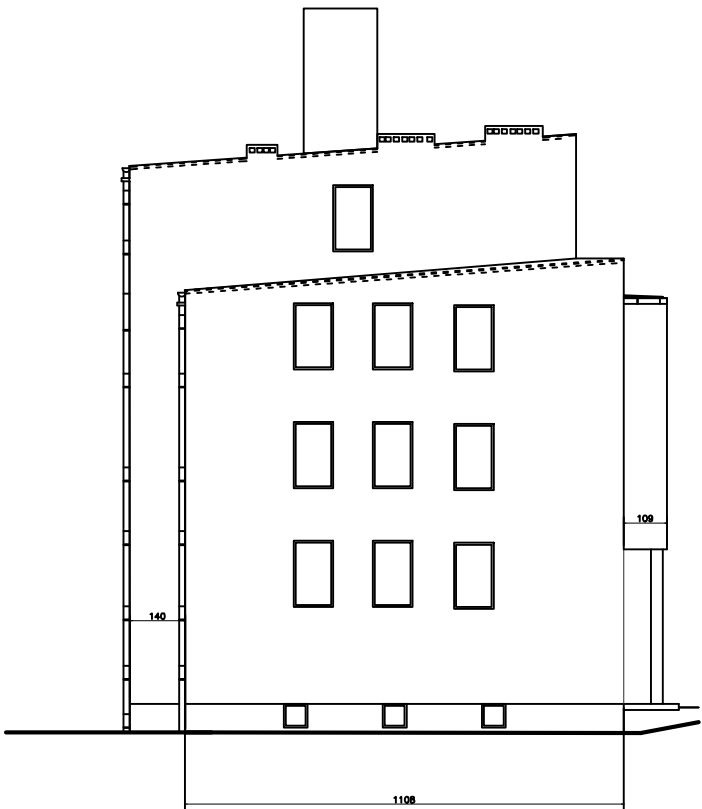

NR2

<div><div><div></div><div>GA-ANT</div></div><div><div>USŁUGI PROJEKTOWE "GA-ANT"</div><div>Wojciech Siemkiewicz</div><div>NIP 743-172-80-46 REGION 280527285</div><div>ul. Bemis 53/21, 11-200 Bartoszyce</div></div></div>		
<div>TERMO-MODERNIZACJA BUDYNKU WRAZ Z ROBOTAMI TOWARZYSZĄCYMI ZESPOŁU SZKÓŁ W GÓROWIE IŁAWECKIM <small>ul. Wyszyńskiego 1, 11-200 GÓROWO IŁAWECKIE</small></div>		
<div>INWESTOR ZESPÓŁ SZKÓŁ W GÓROWIE IŁAWECKIM ul. Wyszyńskiego 1, 11-200 GÓROWO IŁAWECKIE</div>		
<div>ELEWACJE SZCZYTOWE</div>		
PROJEKTANT	PODPIS I PIECZĄTKA	
SPRAWDZAJĄCY	PODPIS I PIECZĄTKA	
ASISTENT inż. Wojciech Siemkiewicz	PODPISY	
DATA LISTOPAD 2016	SKALA RYSU 1 : 100	DE RYS