


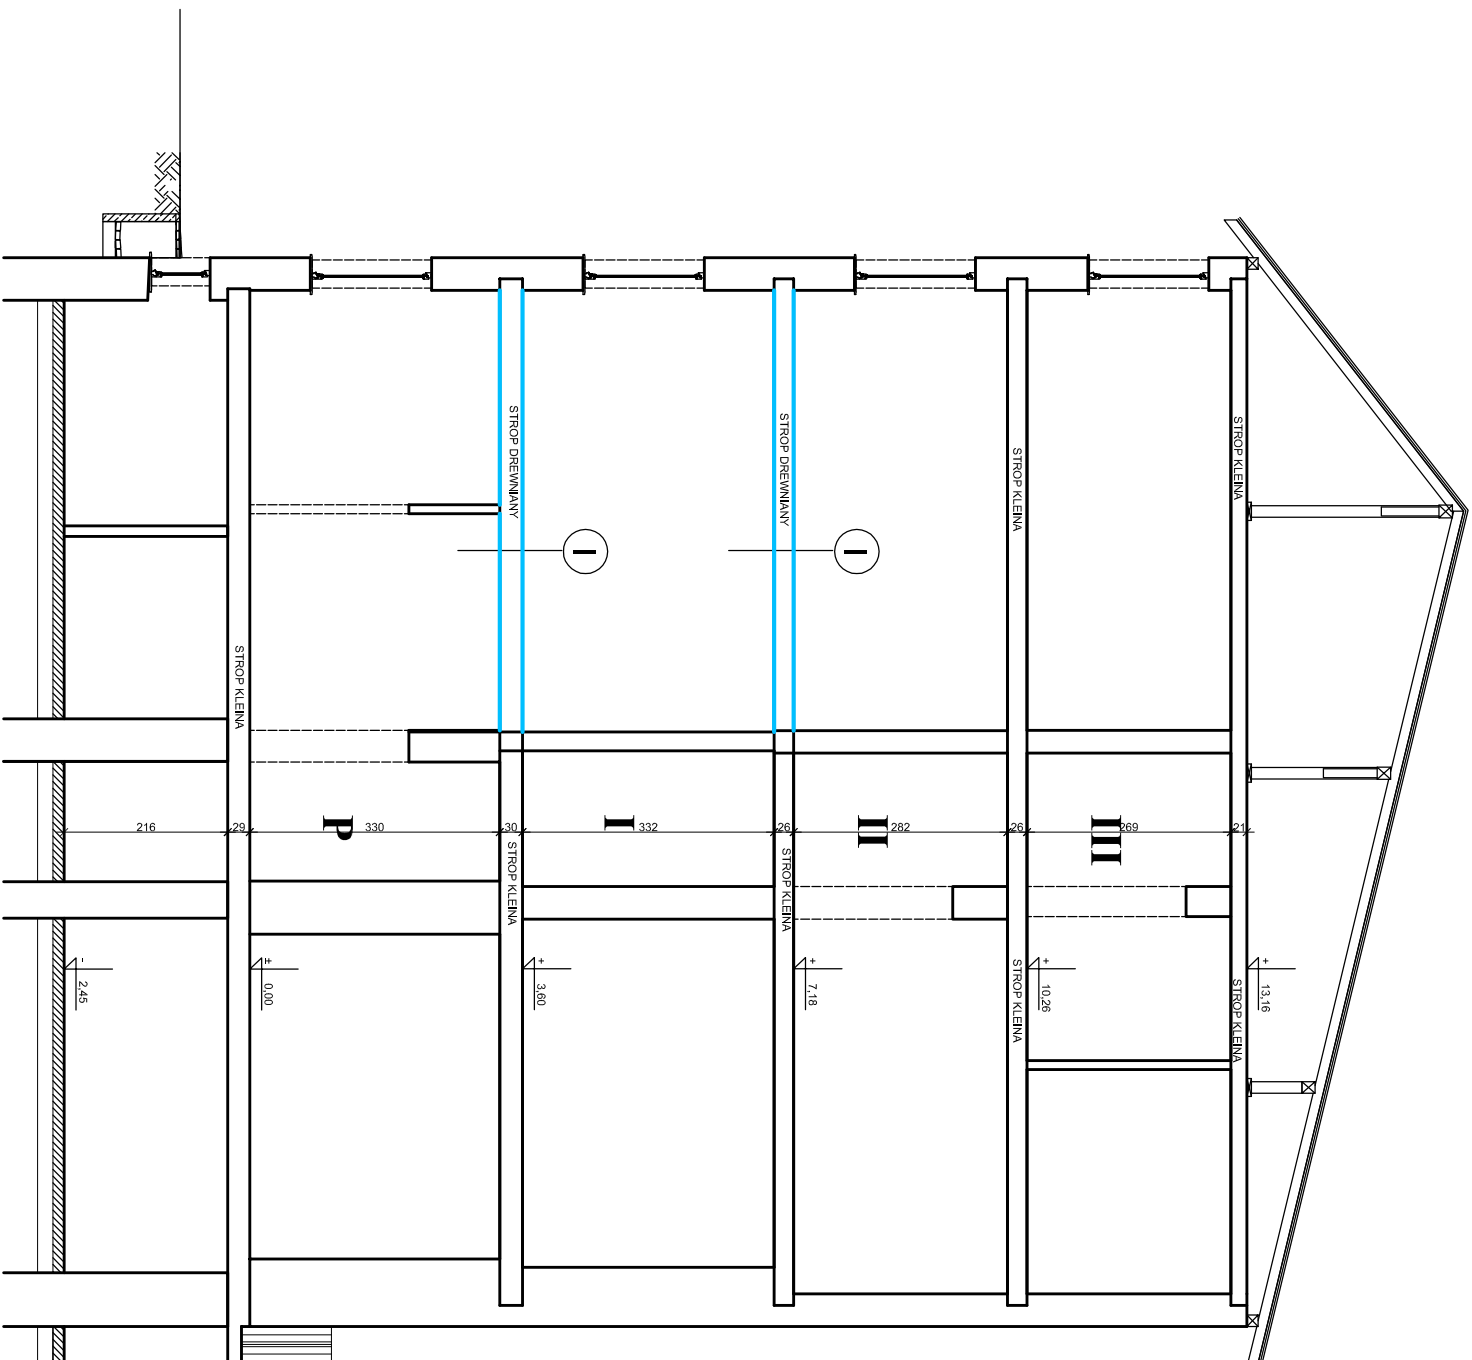

- I**
- PROJ. KAFLE PODŁOGOWE/PANELE - BEZ ZMIAN
(ISTN. PODŁOGA BIAŁA - BEZ ZMIAN)
ISTN. KONSTRUKCJA STROPU DREWNIANEGO - BEZ ZMIAN
(ISTN. ZASYPKA Z GLINOBITKI - BEZ ZMIAN
(ISTN. PODSUFITKA BEZ ZMIAN)
(ISTN. TYNK - 1,5 CM BEZ ZMIAN
PROJ. PODSUFITKA Z PŁYT KARTON-GIPS OGNIOOCHRONEJ GR.12,5mm
NA WIESZAKACH I PROFILACH STALOWYCH
PROJ. SIATKA DO DOCIEPLEŃ NA CAŁEJ POWIERZCHNI NA ZAPRAWIE MP-75
+SZPACHLA GIPSOWA + MALOWANIE FARBA EMULSYJNA

Rys. Nr 07	06-2017
PRZEKRÓJ A-A	
skala	1:100
ARCHITEKTURA+KONSTRUKCJA	
AKTUALIZACJA PROJEKTU- ZAPEWNIENIA OCHRONY PRZECIWPÓŻAROWEJ W DPS W BARTOSZYCACH	
ul. Boh. Monte Cassino 4, 11-200 Bartoszyce	
BIURO INŻYNIERSKIE ANNA GONTARZ-BAGIŃSKA	
80-299 Nowy Świat, ul. Nad Jeziorem 13	
Konstrukcja:	Architektura: