BUDYNEK A

BUDYNEK B

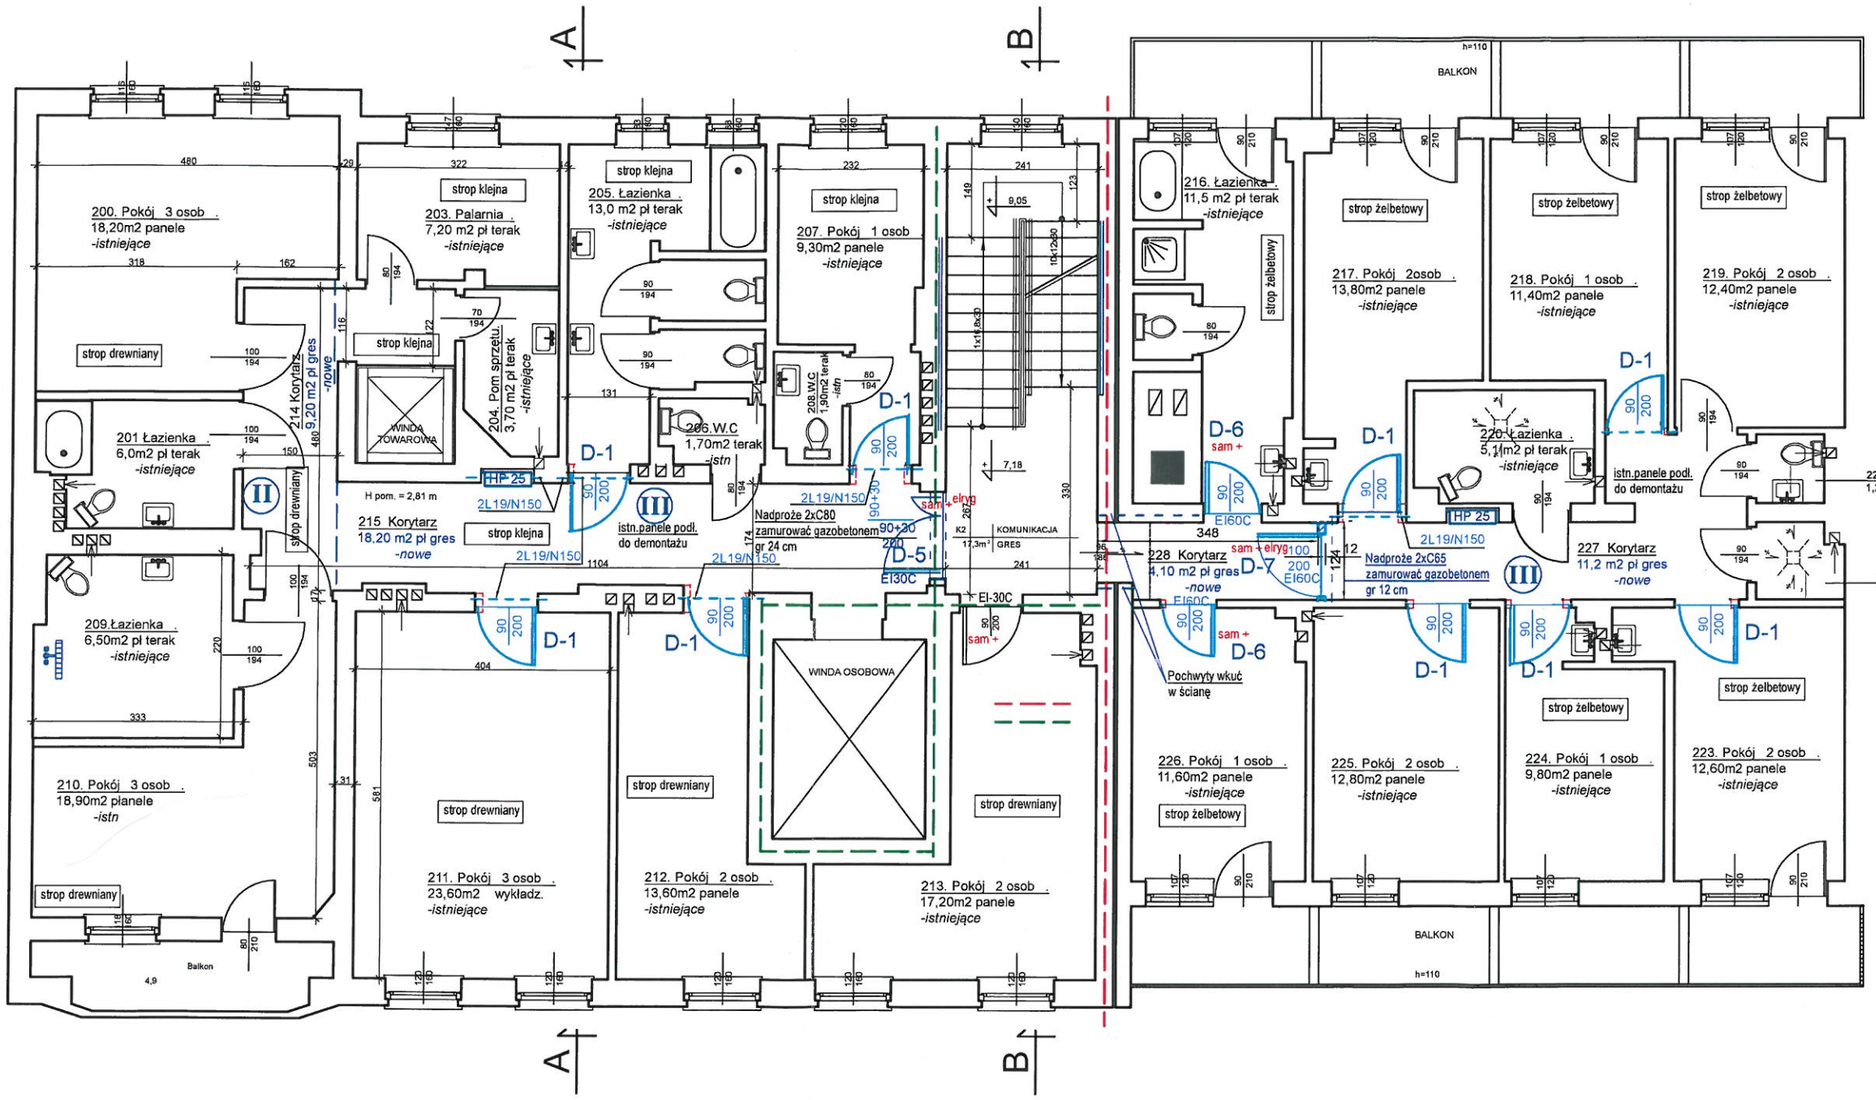

Oddzielenie pomiędzy strefami pożarowymi

sam - samozamykacz

elryg - elektrozrygiel

HP25 HYDRANT WEWNĘTRZNY Ø25 Z WĘŻEM PÓŁSZTYWNYM L=20 m

ISTNIEJĄCE ŚCIANY DO WYBURZENIA

ISTNIEJĄCE ŚCIANY DBEZ ZMIAN

PROJEKTOWANE ŚCIANY I ZAMUROWANIA

2L19/N120 ŻELBETOWA BELKA PREFABYKOWANA NADPROŻA TYPU L19 O DŁUGOŚCO 1,2m - 2szt

sam - samozamykacz

elryg - elektrozrygiel

Rys. Nr 04 | 06–2017

RZUT II PIĘTRA

skala 1:100

ARCHITEKTURA+KONSTRUKCJA

PROJEKT ZAMIENNY- ZAPEWNIENIA OCHRONY PRZECIWPOŻAROWEJ W DPS W BARTOSZYCACH

Inwestor: Dom Pomocy Społecznej w Bartoszycach
ul. Boh. Monte Cassino 4, 11–200 Bartoszyce

BIURO INŻYNIERSKIE
ANNA GONTARZ–BAGIŃSKA
80–299 Nowy Świat, ul. Nad Jeziorem 13

Konstrukcja: mgr inż. Tomasz Bagiński upr. bud. do projektowania bez ogr. nr 41/2000/Op

Architektura: mgr inż. arch. Anna Gontarz-Bagińska upr. nr 08/POOK/IV/2014 do proj. w spec. architektonicznej bez ograniczeń ARCHITEKT KRAJ