


BUDYNEK A

BUDYNEK B

1A

1B

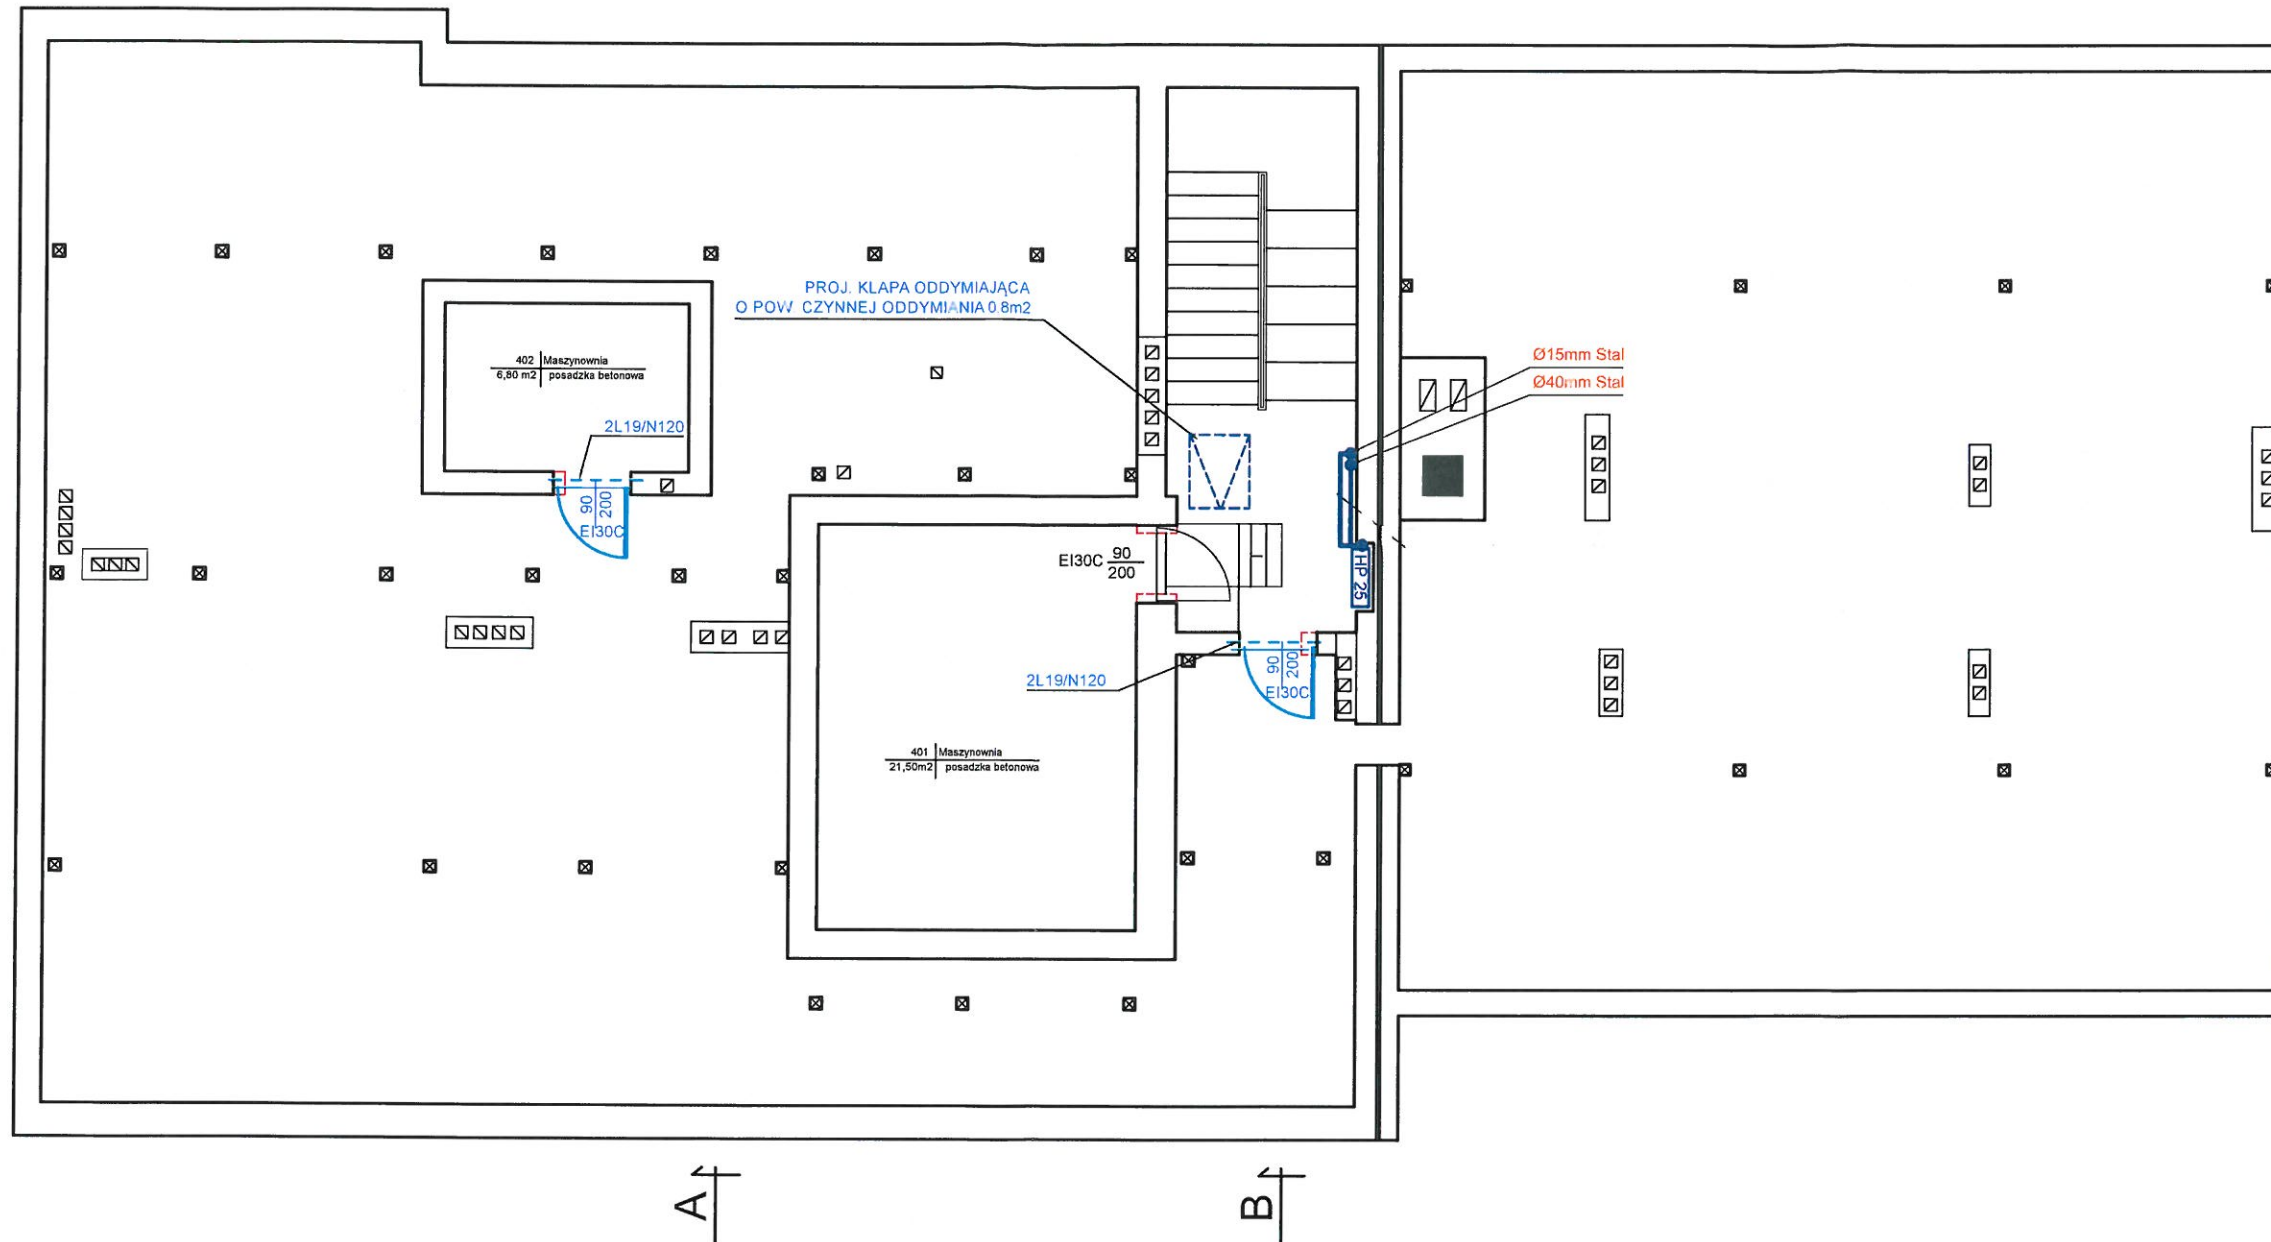

A1

B1

Rys. Nr 06

06-2017

RZUT PODDASZA

skala 1:100

INSTALACJA HYDRANTOWA

PROJEKT ZAMIENNY- ZAPEWNIENIA
OCHRONY PRZECIWPOŻAROWEJ
W DPS W BARTOSZYCACH

Inwestor: Dom Pomocy Społecznej w Bartoszykach
ul. Boh. Monte Cassino 4, 11-200 Bartoszyce

BIURO INŻYNIERSKIE
ANNA GONTARZ-BAGIŃSKA
80-299 Nowy Świat, ul. Nad Jeziorem 13

PROJEKTANT

inż. Daniel Łogczyński
ZGP-III-630/43/79
68/Gd/09
tel. (058) 346 13 16