


BUDYNEK A

BUDYNEK B

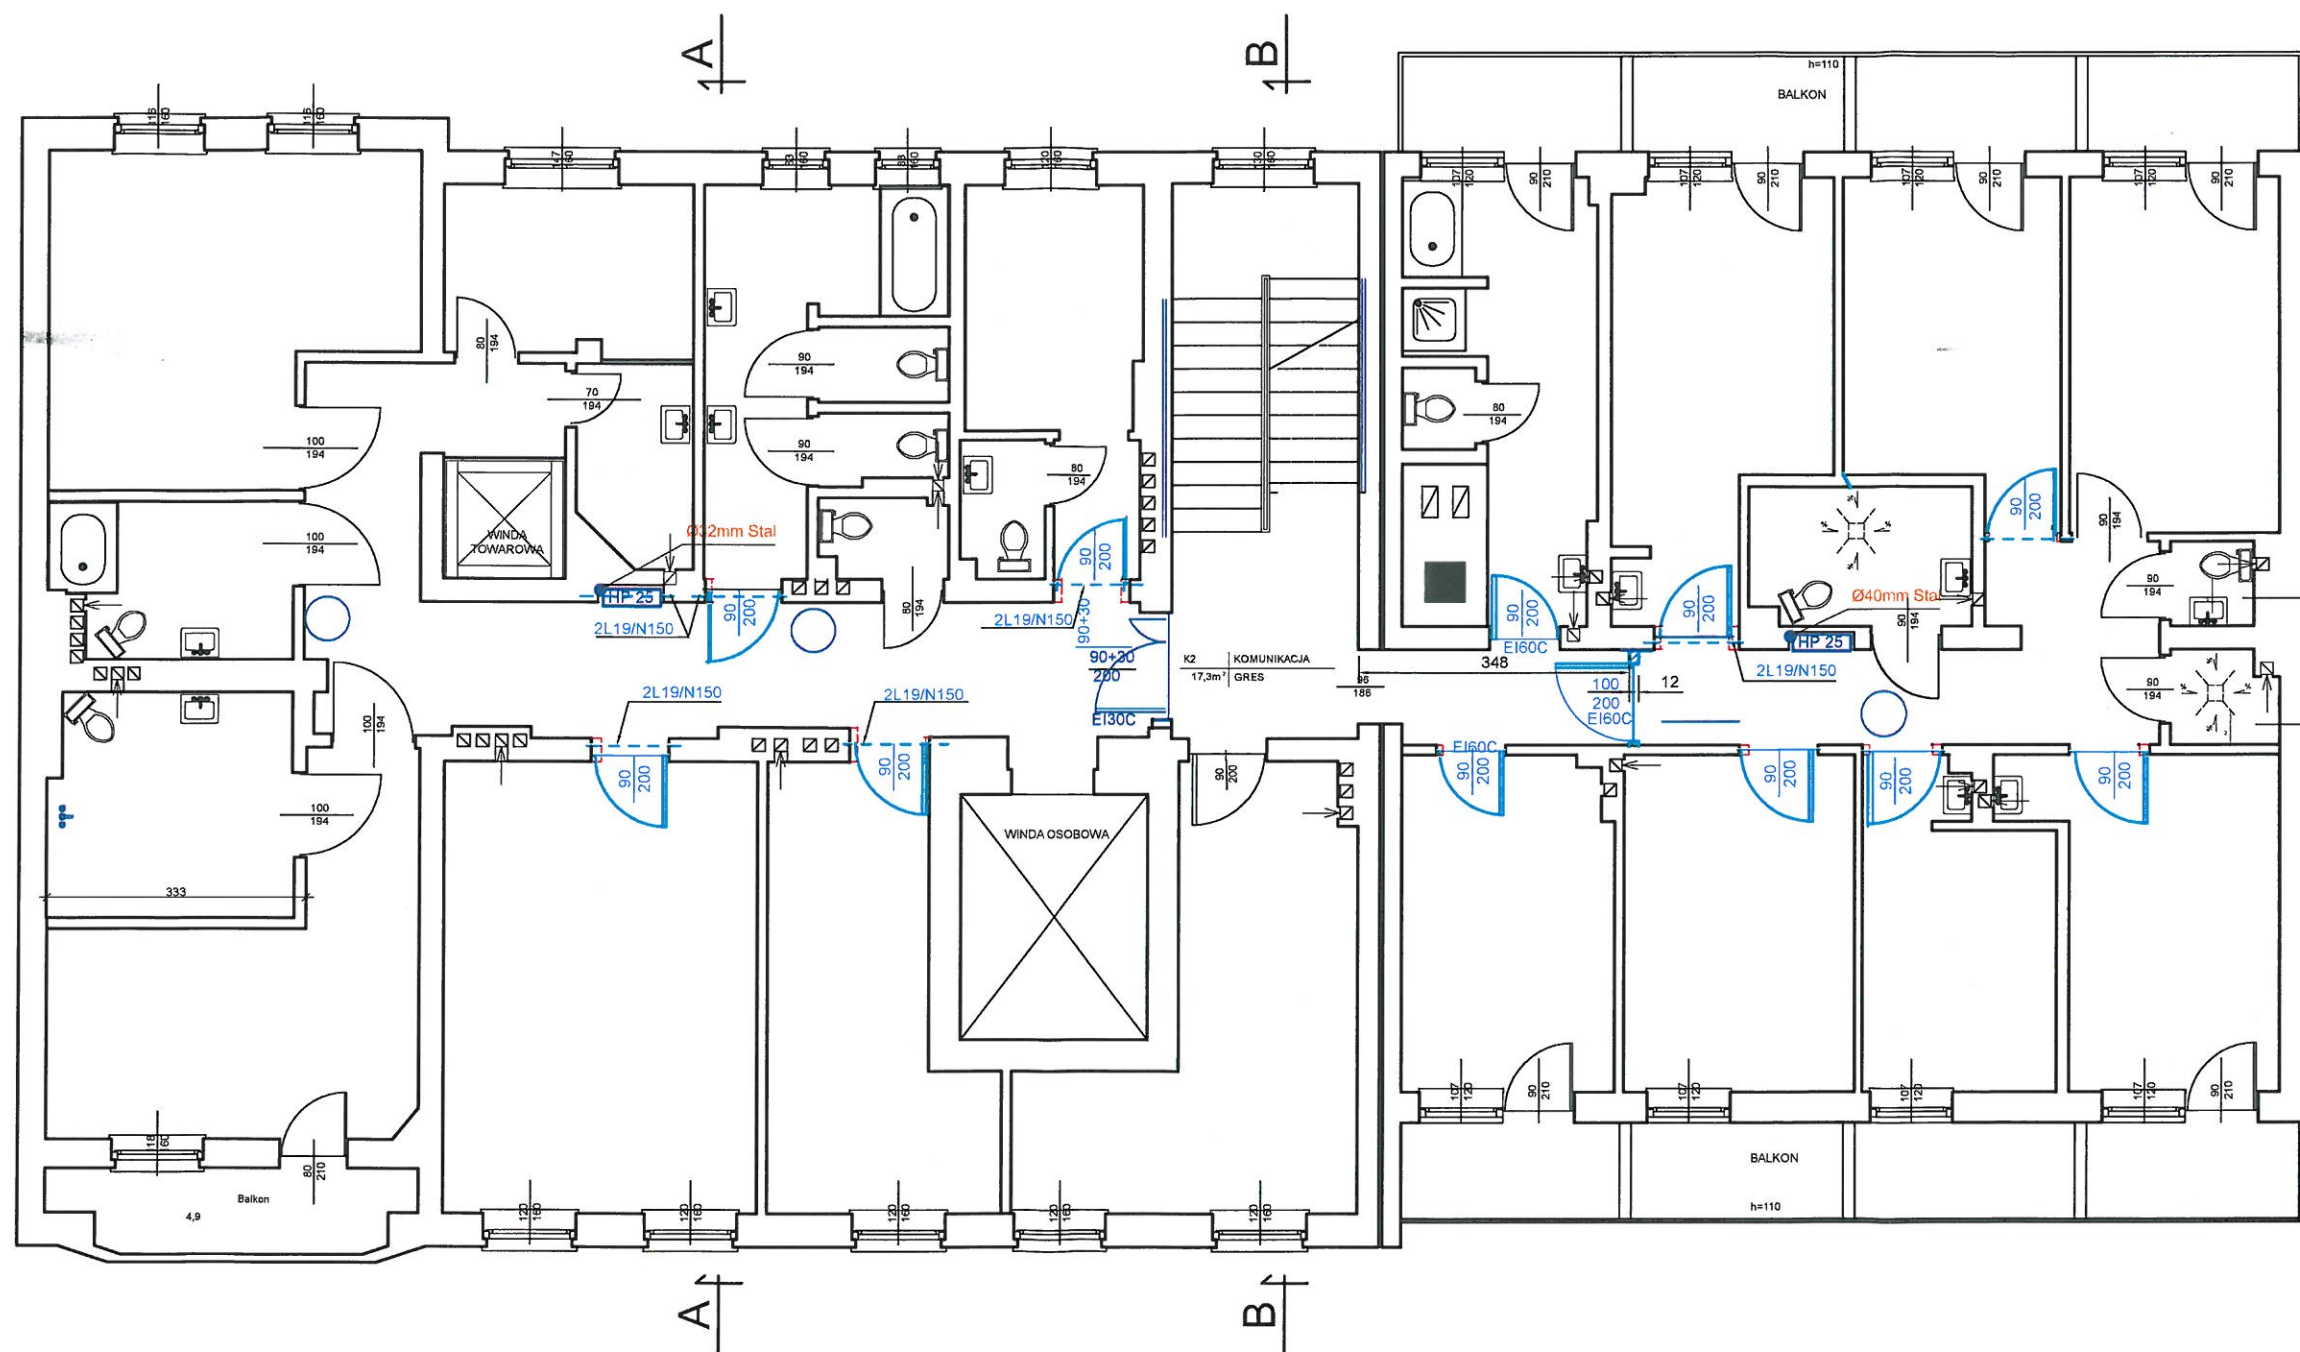

- HP25** HYDRANT WEWNĘTRZNY Ø25
Z WĘZEM PÓŁSZTYWNYM L=20 m
- X ISTNIEJĄCE ŚCIANY DO WYBURZENIA
- ISTNIEJĄCE ŚCIANY DŁUGOŚCI
- PROJEKTOWANE ŚCIANY I ZAMUROWANIA
- 2L19/N120 ŻELBETOWA BELKA PREFABRYKOWANA
NADPROŻA TYPU L19 O DŁUGOŚCI 1,2m - 2szt

Rys. Nr 04

06-2017

RZUT II PIĘTRA

skala 1:100

INSTALACJA HYDRANTOWA

PROJEKT ZAMIENNY- ZAPEWNIENIA
OCHRONY PRZECIWPOŻAROWEJ
W DPS W BARTOSZYCACH

Inwestor: Dom Pomocy Społecznej w Bartoszytach
ul. Boh. Monte Cassino 4, 11-200 Bartoszyce

**BIURO INŻYNIERSKIE
ANNA GONTARZ-BAGIŃSKA**

80-299 Nowy Świat, ul. Nad Jeziorem 13

PROJEKTANT

inż. Daniel Logezyniec
ZGP-III-630/55/75
68/Gd/00
tel. (058) 346 15 16