


BUDYNEK A

BUDYNEK B

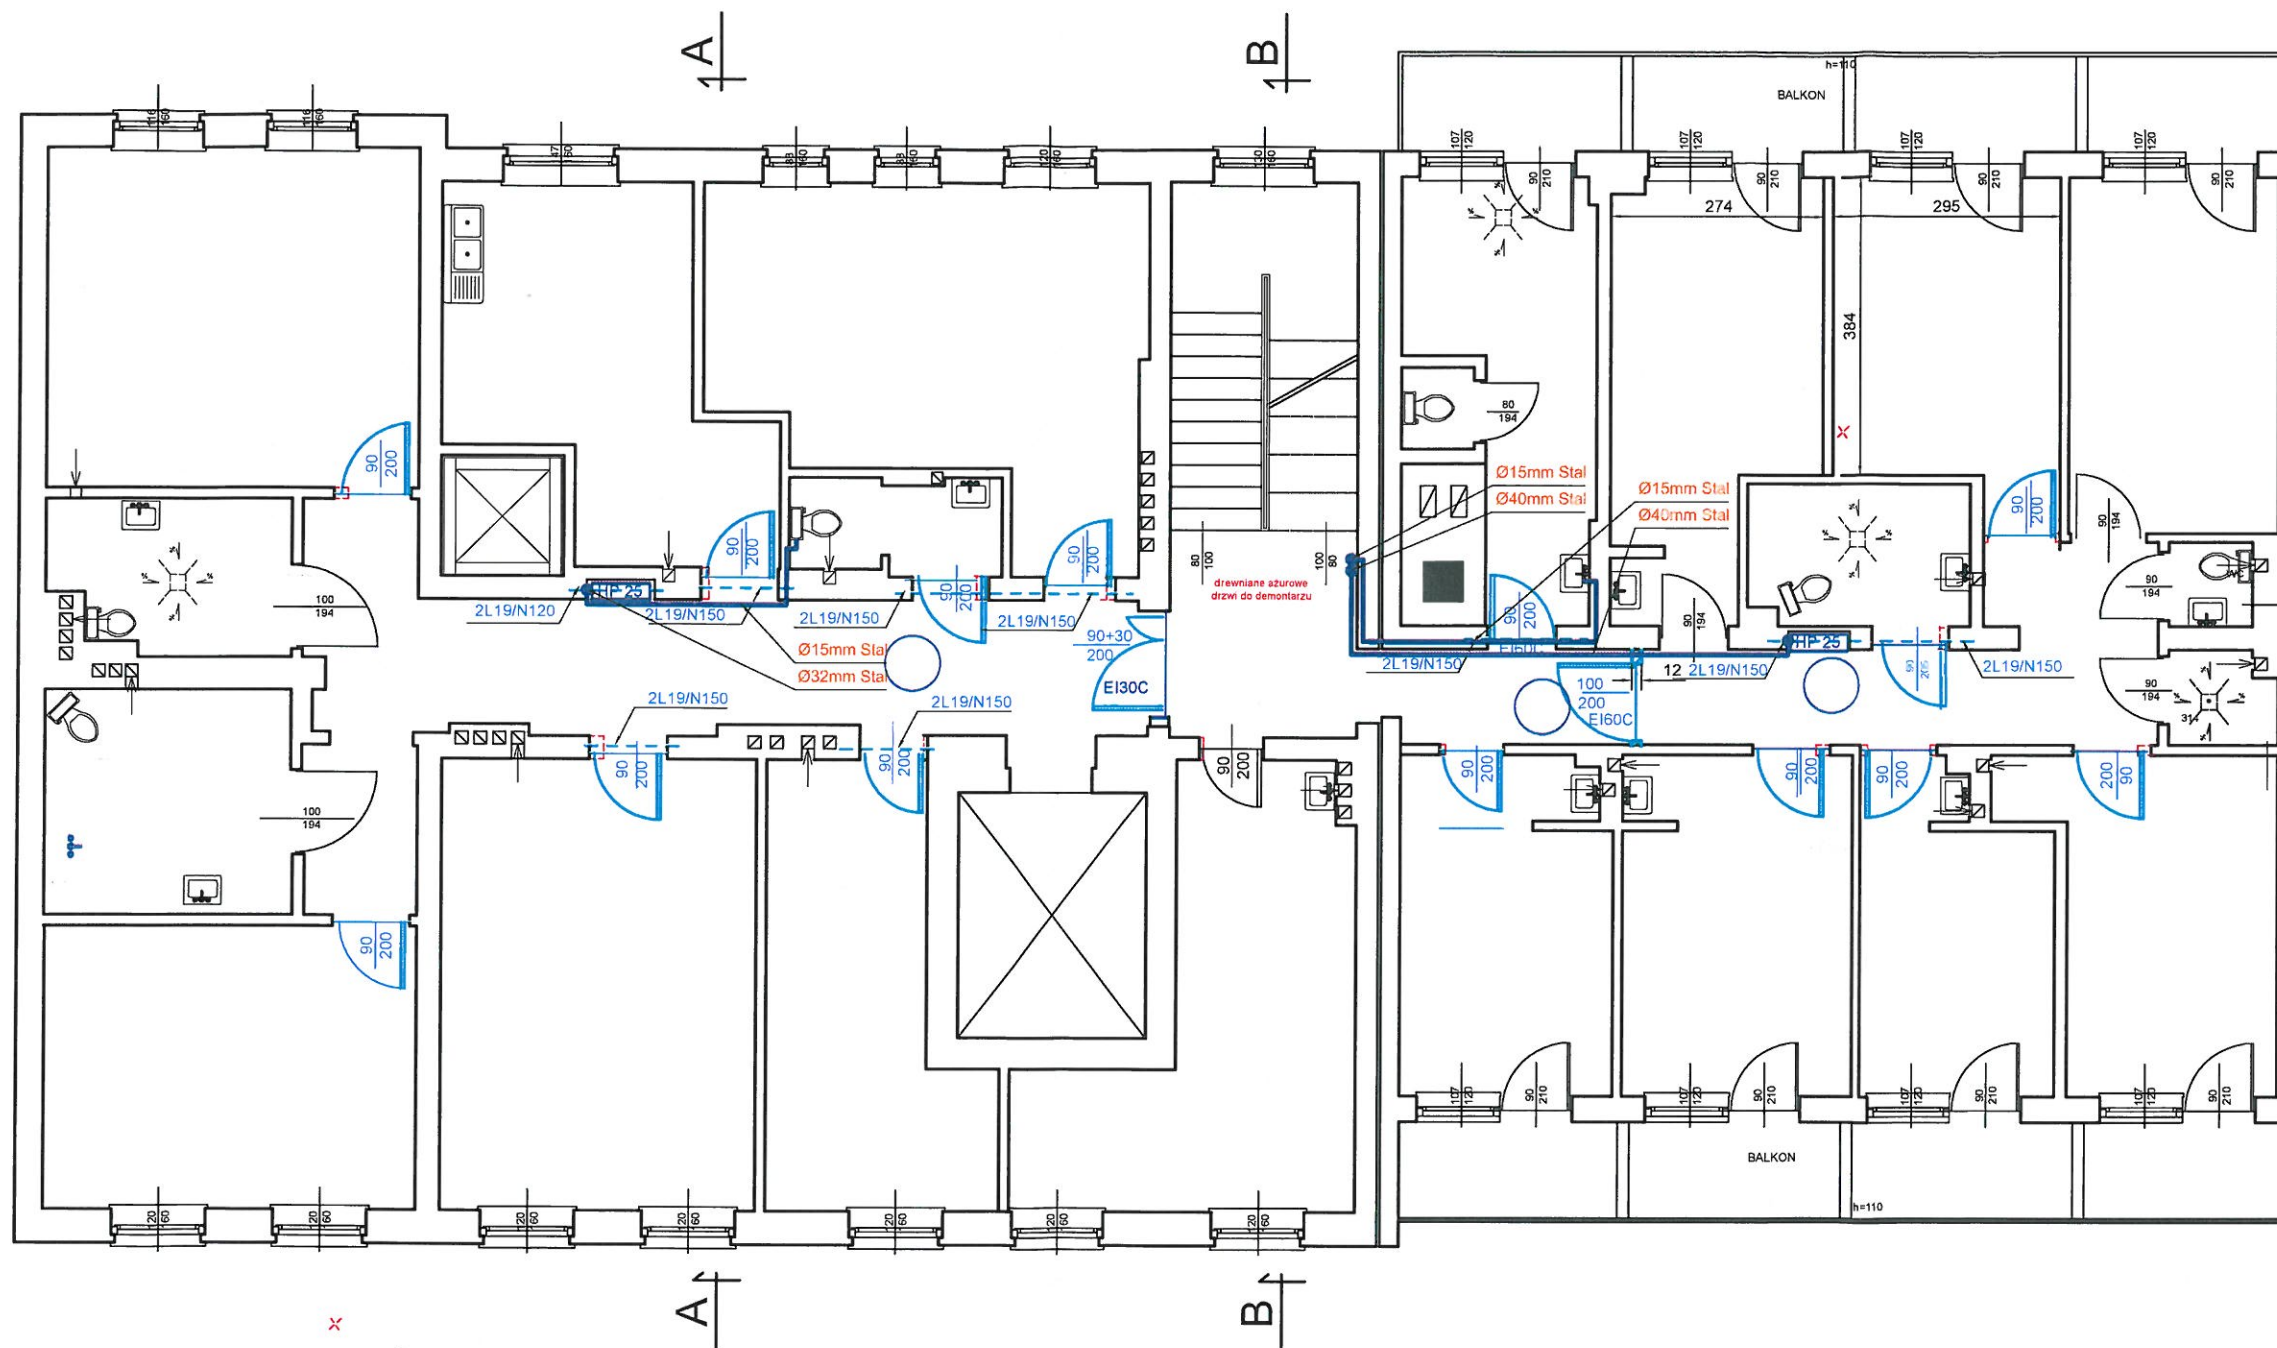

- ISTNIEJĄCE ŚCIANY DO WYBURZENIA
- ISTNIEJĄCE ŚCIANY BEZ ZMIAN
- PROJEKTOWANE ŚCIANY I ZAMUROWANIA
- 2L19/N120 ZELBETOWA BELKA PREFABYKOWANA
NADPROŻA TYPU L19 O DŁUGOŚĆ 1,2m - 2szt
- HP25 HYDRANT WEWNĘTRZNY Ø25
Z WĘZEM PÓLSZTYWNYM L=20 m

Rys. Nr 05

06-2017

RZUT III PIĘTRA

skala 1:100

INSTALACJA HYDRANTOWA

PROJEKT ZAMIENNY- ZAPEWNIENIA
OCHRONY PRZECIWPOŻAROWEJ
W DPS W BARTOSZYCACH

Inwestor: Dom Pomocy Społecznej w Bartoszytach
ul. Boh. Monte Cassino 4, 11-200 Bartoszyce

**BIURO INŻYNIERSKIE
ANNA GONTARZ-BAGIŃSKA**

80-299 Nowy Świat, ul. Nad Jeziorem 13

PROJEKTANT

Ing. David Lapkowski
ZGP-III-630/4
11-200 Bartoszyce