
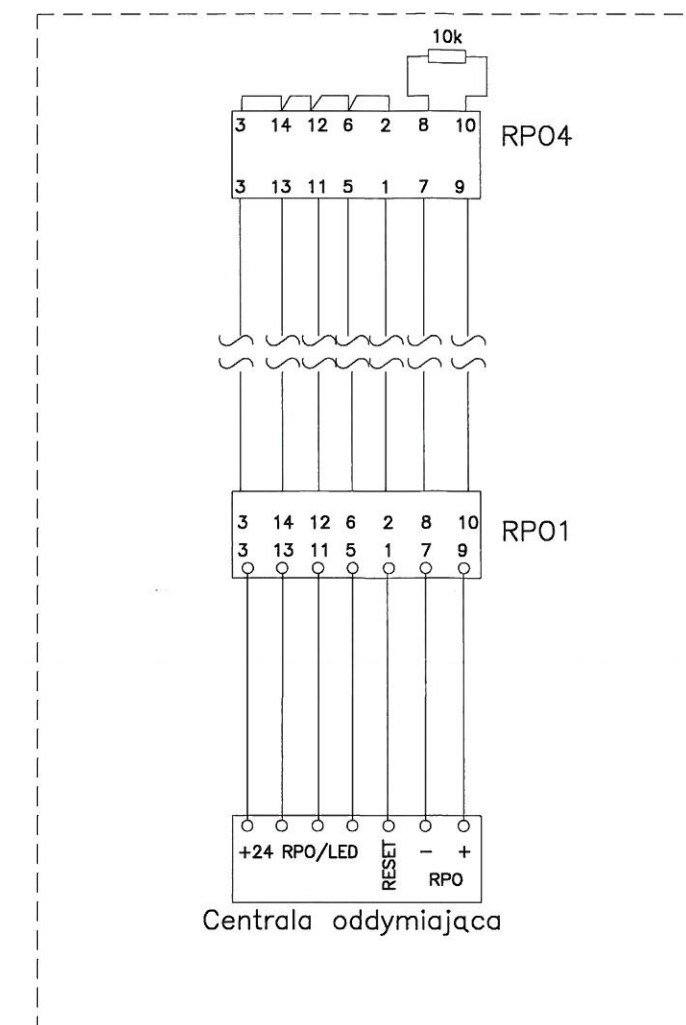


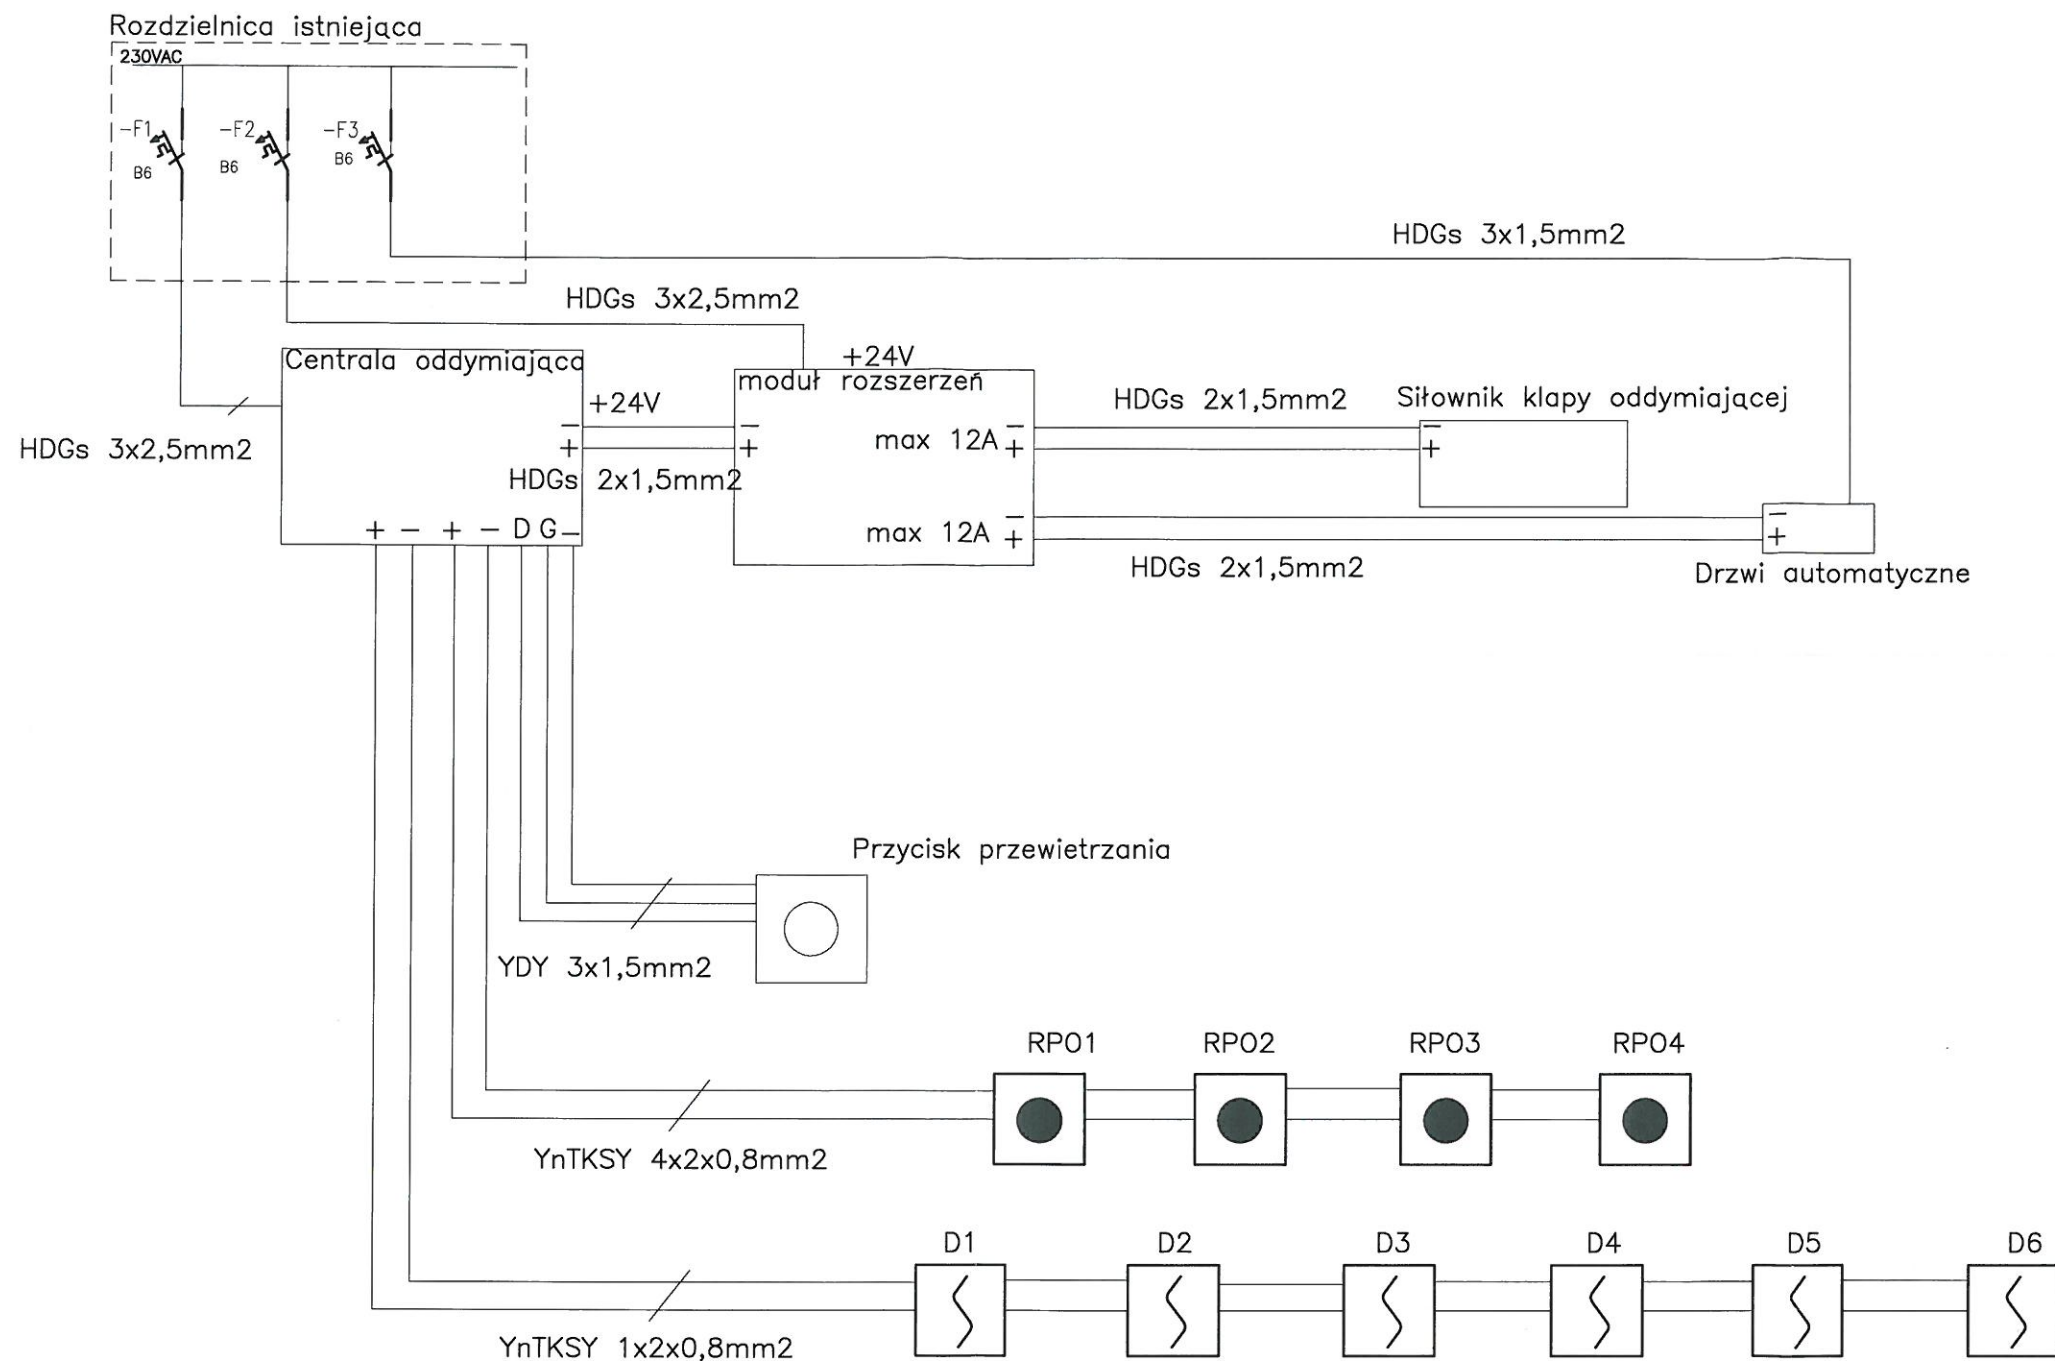

Rys. Nr	7/IE	06-2017
Schemat instalacji oddymiania		
INSTALACJE ELEKTRYCZNE		
PROJEKT ZAPEWNIENIA OCHRONY PRZECIWPOŻAROWEJ W DOMU POMOCY SPOŁECZNEJ W BARTOSZYCACH Inwestor: Dom Pomocy Społecznej w Bartoszytach ul. Boh. Monte Cassino 4, 11-200 Bartoszyce		
BIURO INŻYNIERSKIE ANNA GONTARZ-BAGIŃSKA 80-299 Nowy Świat, ul. Nad Jeziorem 13		
projektował:	opracował:	
mgr inż. Bartłomiej Zosiuk POM/0140/P008/06		