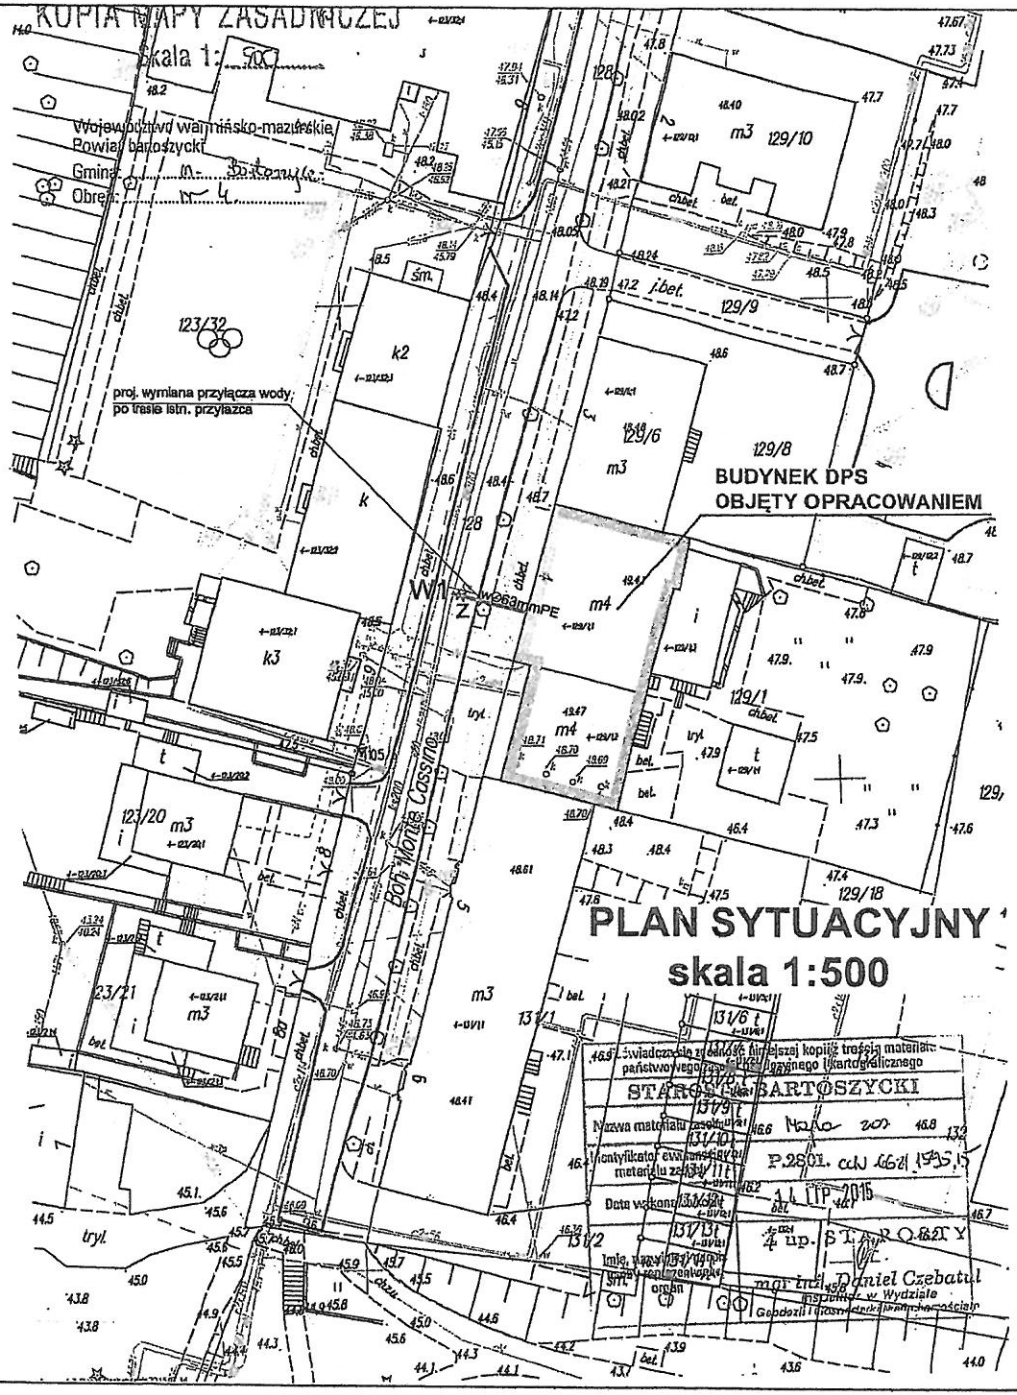

Wodociągowo-Ciepłownicza Sp. z o.o.
„COWIK" w Bartoszycach
ul. Limanowskiego 1, 11-200 Bartoszyce
tel. 89 762 20 32, fax 89 762 80 13
NIP 743-000-47-48 · REGON 510005847
(1) Bank Millennium S.A.
37 1160 2202 0000 0000 6190 9903

Projekt budowlany pozw. wykon. uzyskano bez uwag 14.10.2015

GŁÓWNY SPECJALISTA
DS. TECHNICZNYCH

mgr inż. Paweł Kobuszewski

Rys. Nr 01	09–2015

PROJEKT ZAGOSPODAROWANIA TERENU

skala 1:500

INSTALACJE SANITARNE

PROJEKT ZAPEWNIENIA OCHRONY PRZECIWPOŻAROWEJ W DOMU POMOCY SPOŁECZNEJ W BARTOSZYCACH

Inwestor: Dom Pomocy Społecznej w Bartoszycach
ul. Boh. Monte Cassino 4, 11–200 Bartoszyce

BIURO INŻYNIERSKIE
ANNA GONTARZ–BAGIŃSKA
80–299 Nowy Świat, ul. Nad Jeziorem 13

Opracował:	tech. Leszek Gontarz	
Projektant:	inż. Daniel Łogiszyniec upr.bud.nr 68/Gd/00	
Sprawdził:	inż. Ryszard Dagil upr.bud.nr6330/Gd/94	