



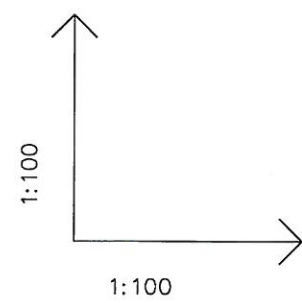

POZIOM PORÓWNAWCZY	35.00 m.n.p.m.				
RZ?DNA TERENU	48.45	48.45	48.45	48.45	48.45
RZ?DNA OSI RUROCI?GU	46.75	46.75	46.75	46.75	46.75
ZAG??BIENIE OSI RUROCI?GU	1.70	1.70	1.70	1.70	1.70
SPADKI, D?UGO?CI	i = 0.01%				
?REDNICA, MATERIA?	PE Dn63 L=7.6 m				
ODLEG?O?CI	0.0	0.3	5.0	7.6	7.6
OZNACZENIA	W1	Z			Bud

0.0°

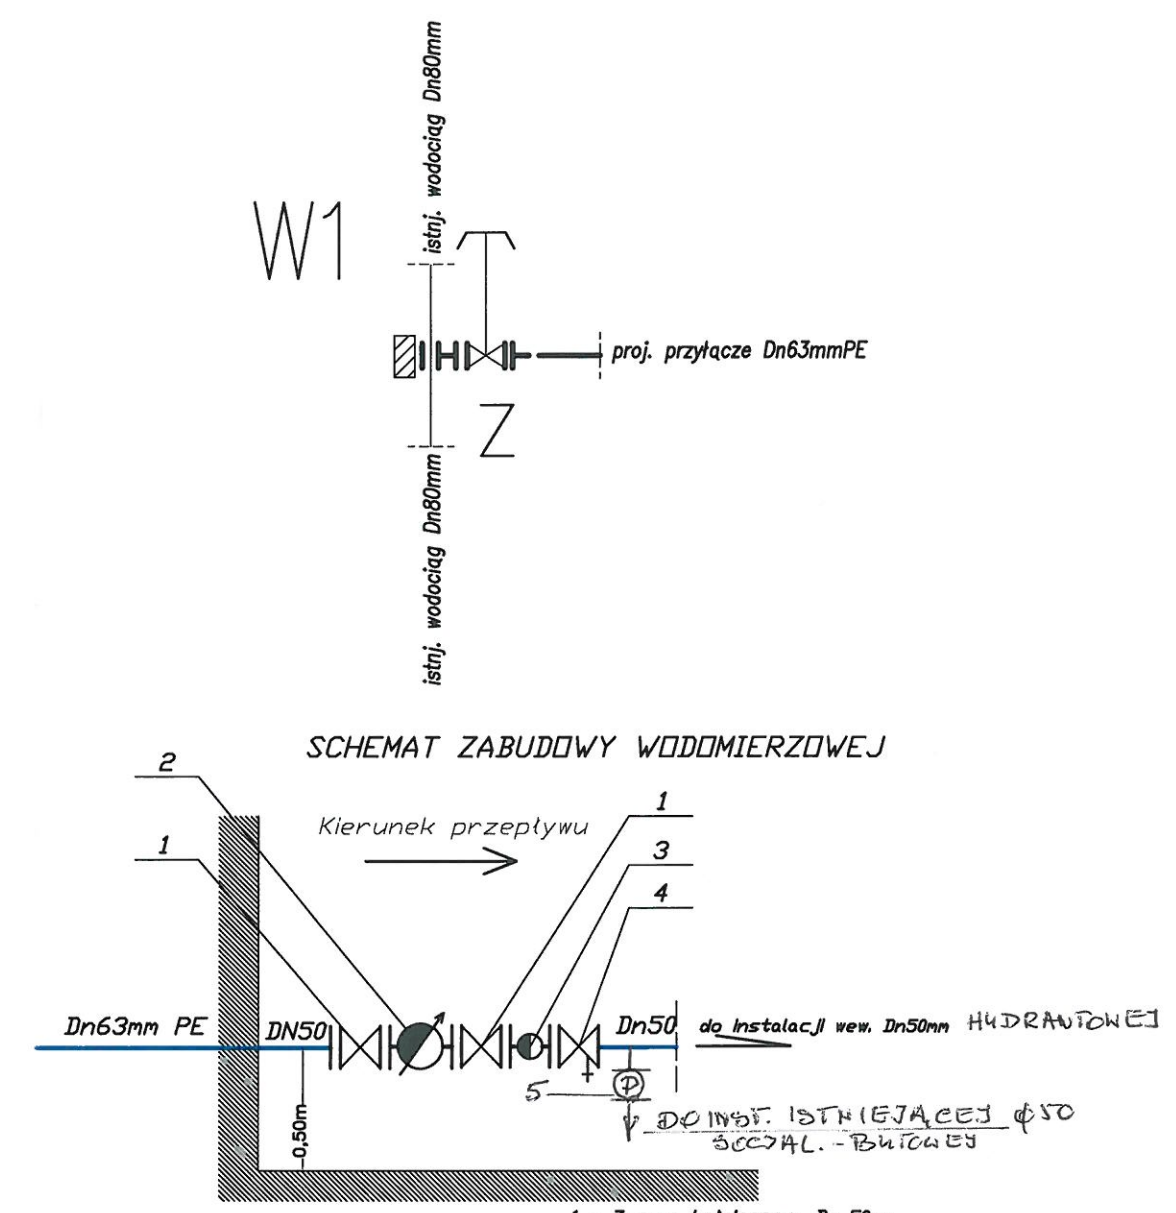

- 1 - Zasuwa kotłownicza Dn 50mm
- 2 - Wodomierz sprzężony typu MWN/JS 50/4,0-S Dn50mm
- 3 - Zasuwa kotłownicza ze sustem Dn 50mm
- 4 - Zawór antyskażeniowy typu EA 453 Dn50mm
- 5 - Zawór przeciwzawrotny VV 300

Rys. Nr 02	06-2017
PROFIL PRZYŁĄCZA WODOCIĄGOWEGO	
skala 1:100/100	
INSTALACJE SANITARNE	
PROJEKT ZAPEWNIENIA OCHRONY PRZECIWPOŻAROWEJ W DOMU POMOCY SPOŁECZNEJ W BARTOSZYCACH	
Inwestor: Dom Pomocy Społecznej w Bartoszytach	
ul. Boh. Monte Cassino 4, 11-200 Bartoszyce	
BIURO INŻYNIERSKIE ANNA GONTARZ-BAGIŃSKA	
80-299 Nowy Świat, ul. Nad Jeziorem 13	
Opracował:	tech. Leszek Gontarz
Projektant:	inż. Daniel Łogiszyniec upr.bud.nr 68/Gd/00
Sprawdził:	inż. Ryszard Dagil upr.bud.nr6330/Gd/94