


BUDYNEK A

BUDYNEK B

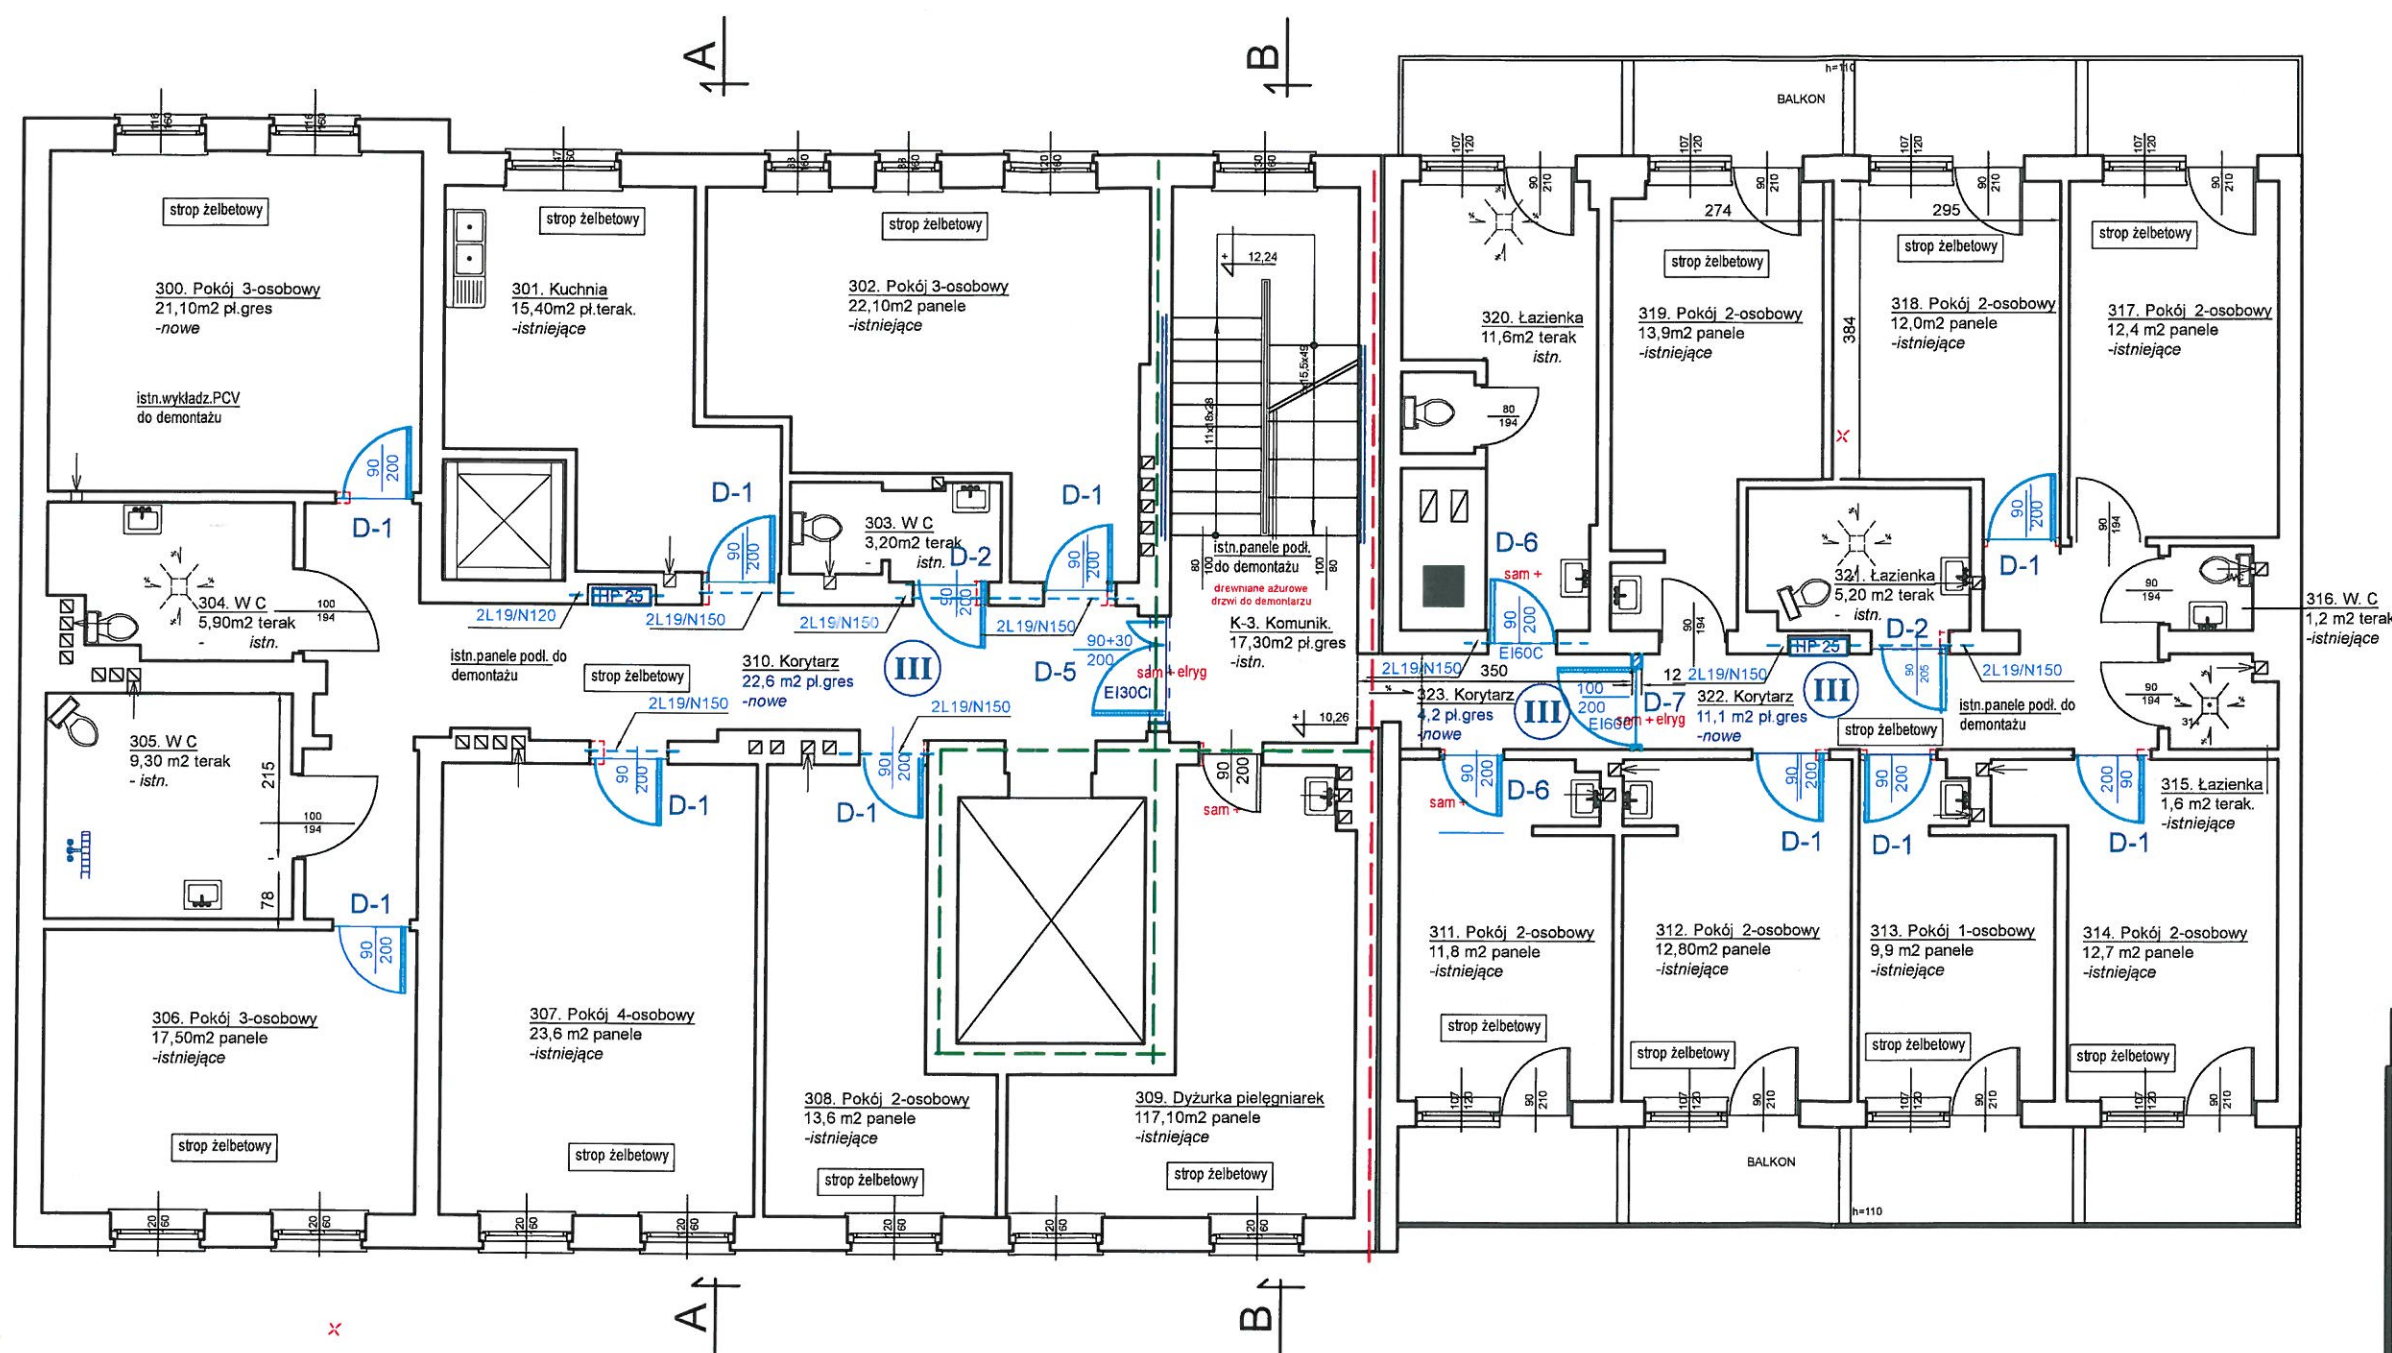

Rys. Nr 05

06-2017

RZUT III PIĘTRA

skala

1:100

ARCHITEKTURA+KONSTRUKCJA

PROJEKT ZAMIENNY- ZAPEWNIENIA
OCHRONY PRZECIWPOŻAROWEJ
W DPS W BARTOSZYCACH

Inwestor: Dom Pomocy Społecznej w Bartoszykach
ul. Boh. Monte Cassino 4, 11-200 Bartoszyce

**BIURO INŻYNIERSKIE
ANNA GONTARZ-BAGIŃSKA**

80-299 Nowy Świat, ul. Nad Jeziorem 13

Konstrukcja:

Architektura:

mgr inż. Tomasz Bagiński
opr. bud. do projektowania bez ograniczeń
nr 41/2000/Op

mgr inż. arch. Anna Gontarz-Bagińska
opr. nr 08/POOKK/IV/2014
do proj. w spec. architektonicznej
bez ograniczeń
ARCHITEKT IARP