


BUDYNEK A

BUDYNEK B

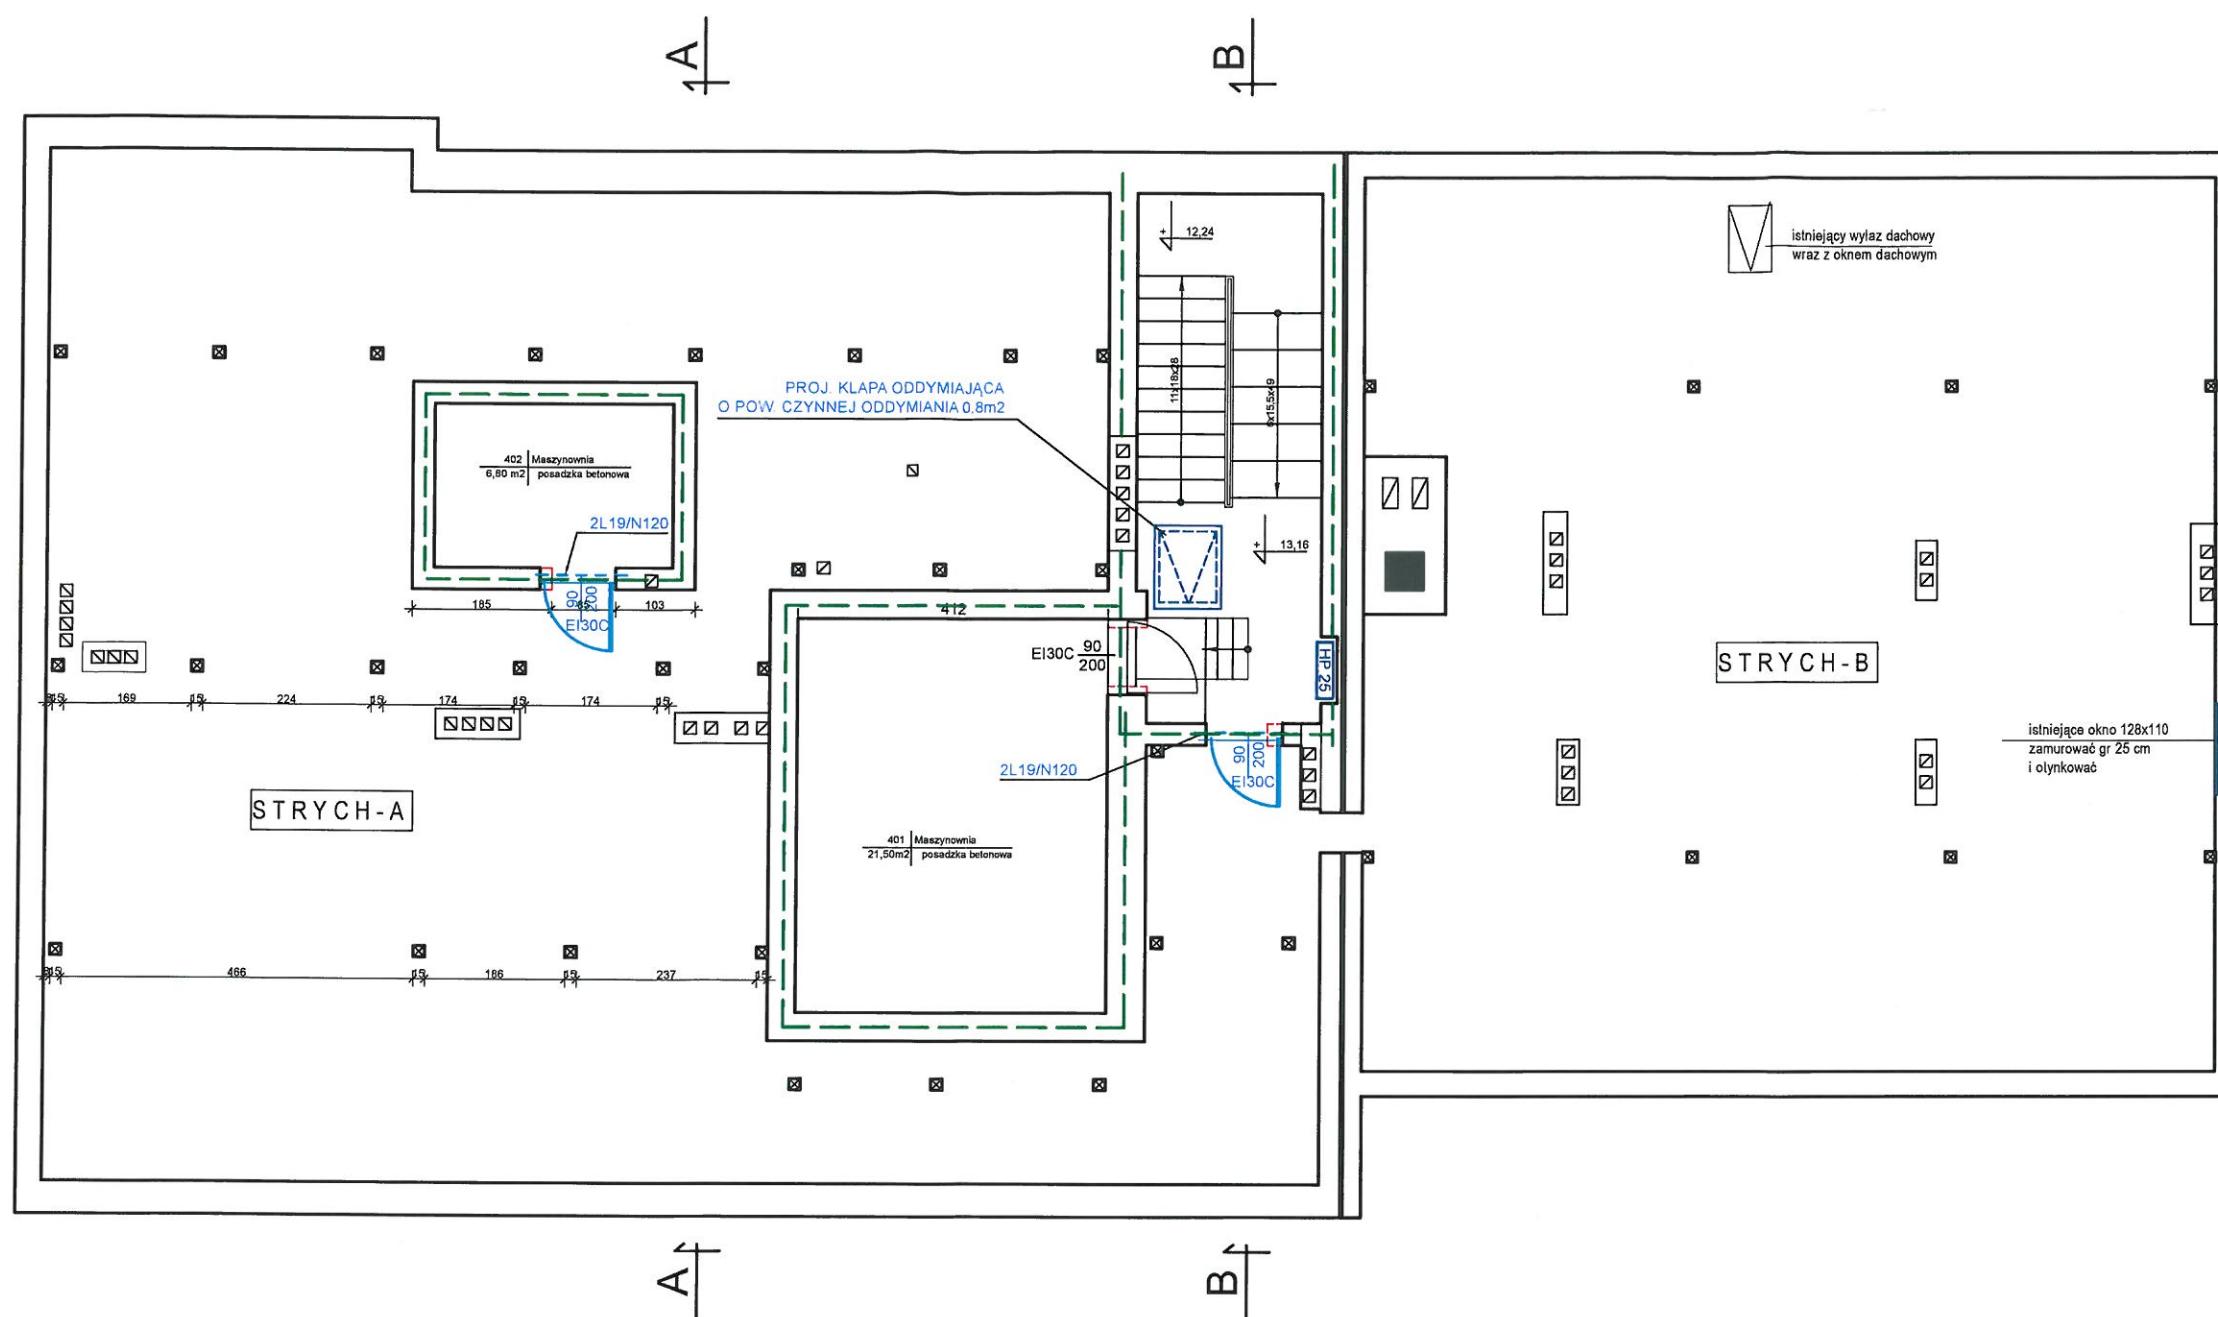

HW25 HYDRANT WEWNĘTRZNY Ø25
Z WĘZEM PÓŁSZTYWNYM L= 30 m

ISTNIEJĄCE ŚCIANY DO WYBURZENIA

ISTNIEJĄCE ŚCIANY BEZ ZMIAN

2L19/N120 ŻELBETOWA BELKA PREFABYKOWANA
NADPROŻA TYPU L19 O DŁUGOŚĆ 1,2m - 2szt

Oddzielenie pomiędzy
strefami pożarowymi

Rys. Nr 06

06-2017

RZUT PODDASZA

skala

1:100

ARCHITEKTURA+KONSTRUKCJA

PROJEKT ZAMIENNY- ZAPEWNIENIA
OCHRONY PRZECIWPOŻAROWEJ
W DPS W BARTOSZCZACH

Inwestor: Dom Pomocy Społecznej w Bartoszczach
ul. Boh. Monte Cassino 4, 11-200 Bartoszyce

BIURO INŻYNIERSKIE
ANNA GONTARZ-BAGIŃSKA

80-299 Nowy Świat, ul. Nad Jeziorem 13

Konstrukcja:

Architektura:

mgr inż. Tomasz Bagiński
upr. bud. do projektowania bez ograniczeń
nr 41/2000/Op

mgr inż. arch. Anna Gontarz-Bagińska
upr. nr 08/POOKK/IV/2014
do proj. w spec. architektonicznej
bez ograniczeń
ARCHITEKT IAR