


SZCZEGÓŁ ZABEZPIECZENIA PRZECIWPOŻAROWEGO STROPÓW

PARTER POKOJE Nr 8,9,10,11 SANIT. 7, MAGAZYNKI 2,3, 12,12a; KORYTARZ 1,13

I PIĘTRO POKOJE Nr 100,103,104,105,106; ŁAZIENKA 107,108; KORYTARZ 109

I

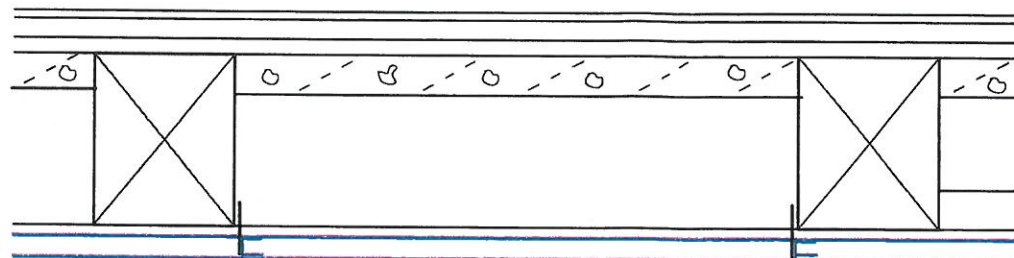

PROJ. KAFLE PODŁOGOWE/PANELE- BEZ ZMIAN

(ISTN. PODŁOGA BIAŁA - BEZ ZMIAN)

ISTN. KONSTRUKCJA STROPU DREWNIANEGO- BEZ ZMIAN

(ISTN. ZASYPKA Z GLINOBITKI - BEZ ZMIAN)

(ISTN. PODSUFITKA BEZ ZMIAN)

(ISTN. TYNK - 1,5 CM BEZ ZMIAN)


PROJ. PODSUFITKA Z PŁYT KARTON-GIPS OGNIOSCHRONNEJ GR.12,5mm
NA WIESZAKACH I PROFILACH STAŁOWYCH

PROJ. SIATKA DO DOCIEPLEN NA CAŁEJ POWIERZCHNI NA ZAPRAWIE MP-75
+SZPACHLA GIPSOWA + MALOWANIE FARBĄ EMULSYJNĄ

I PIĘTRO KORYTARZ Nr 109,100; ŁAZIENKA 107

II PIĘTRO KORYTARZ Nr 214

II

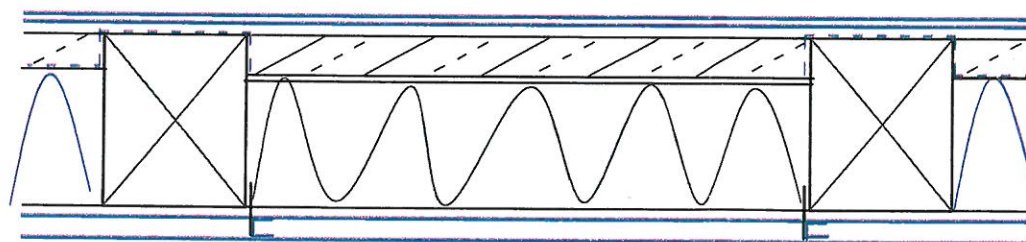

PROJ. KAFLE PODŁOGOWE/PANELE DO DEMONTAŻU

ISTNIEJĄCA PŁYTA BETONOWA ZBROJONA GR CA 8 CM

PROJ. FOLIA BUDOWLANA 0,2 MM

ISTN. KONSTRUKCJA STROPU DREWNIANEGO- BEZ ZMIAN

ISTNIEJĄCA WEŁNA MINERALNA

(ISTN. PODSUFITKA BEZ ZMIAN)

(ISTN. TYNK - 1,5 CM BEZ ZMIAN)

PROJ. PODSUFITKA Z PŁYT KARTON-GIPS OGNIOSCHRONNEJ GR.12,5mm
NA WIESZAKACH I PROFILACH STAŁOWYCH

PROJ. SIATKA DO DOCIEPLEN NA CAŁEJ POWIERZCHNI NA ZAPRAWIE MP-75
+SZPACHLA GIPSOWA + MALOWANIE FARBĄ EMULSYJNĄ


PARTER KORYTARZ Nr 20, SEKRET 22, HALL 13, POKOJE 9,10,MAGZAYNEK 12a

I PIĘTRO KORYTARZ Nr 110, POKOJE 113,115, ŚWIETLICA 116

II PIĘTRO KORYTARZ Nr 215, 227,228

III PIĘTRO KORYTARZ Nr 310,322,323

III

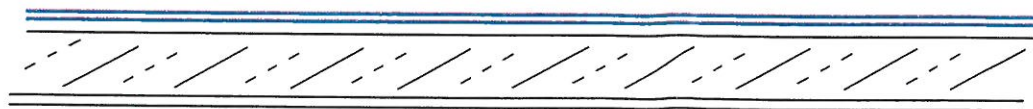

PROJ. KAFLE PODŁOGOWE/PANELE DO DEMONTAŻU

PROJEKTOWANA WYLEWKA BETONOWA GR CA 2-4 CM

PROJ. FOLIA BUDOWLANA 0,2 MM

ISTN. KONSTRUKCJA STROPU ŻELBETOWEGO LUB KLEINA- BEZ ZMIAN

(ISTN. TYNK - 1,5 CM BEZ ZMIAN)

Rys. Nr 09

06-2017

**SZCZEGÓŁ OBUDOWY
STROPÓW DREWNIANYCH**
skala 1:10

ARCHITEKTURA+KONSTRUKCJA

PROJEKT ZAMIENNY- ZAPEWNIENIA
OCHRONY PRZECIWPOŻAROWEJ
W DPS W BARTOSZYCACH

Inwestor: Dom Pomocy Społecznej w Bartoszycach
ul. Boh. Monte Cassino 4, 11-200 Bartoszyce

**BIURO INŻYNIERSKIE
ANNA GONTARZ-BAGIŃSKA**

80-299 Nowy Świat, ul. Nad Jeziorem 13

Konstrukcja:

Architektura:

mgr inż. Tomasz Bagiński
upr. bud. do projektowania bez ograniczeń
nr 412000/Op

mgr inż. arch. Anna Gontarz-Bagińska
upr. nr 08/POOKK/IV/2014
do proj. w spec. architektonicznej
bez ograniczeń
ARCHITEKT IARP