


BUDYNEK A

BUDYNEK B

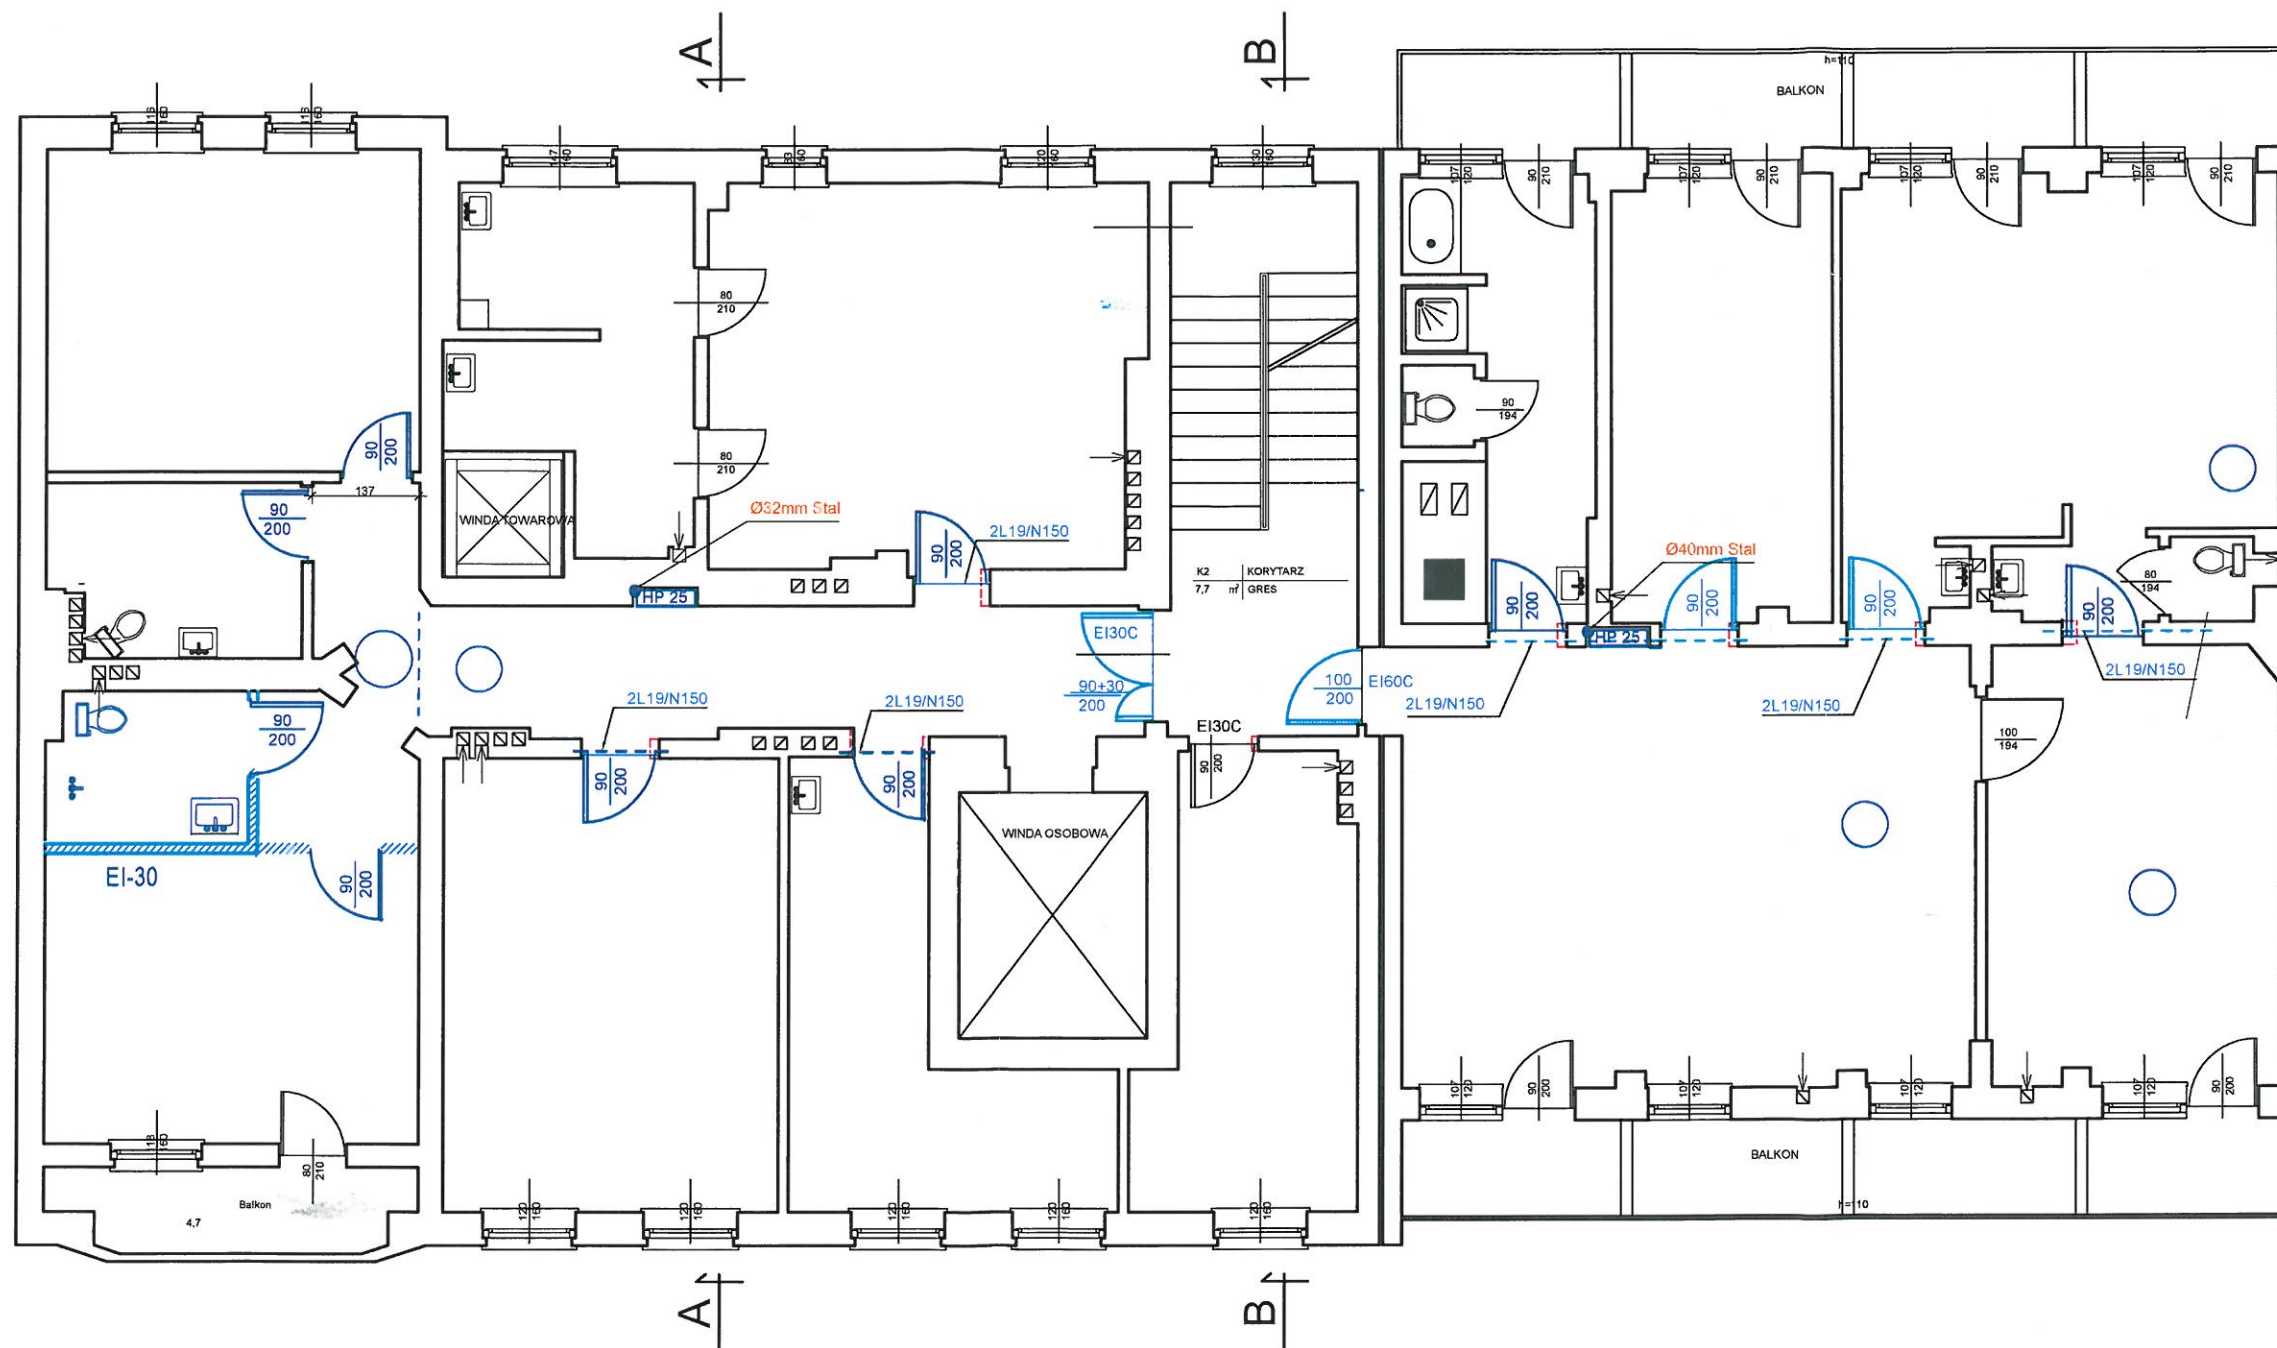

Oddzielenie pomiędzy
strefami pożarowymi

sam - samozamykacz
elryg - elektrozygiel

HP25 HYDRANT WEWNĘTRZNY Ø25
Z WĘŻEM PÓŁSZTYWNYM L=20 m

ISTNIEJĄCE ŚCIANY DO WYBURZENIA

ISTNIEJĄCE ŚCIANY BEZ ZMIAN

PROJEKTOWANE ŚCIANY I ZAMUROWANIA

2L19/N120,180 ŻELBETOWA BELKA PREFABRYKOWANA
NADPROŻA TYPU L19 O DŁUGOŚĆ 1,2m, 1,8m - 2szt

Rys. Nr 03

06-2017

RZUT I PIĘTRA
skala 1:100

INSTALACJA HYDRANTOWA

PROJEKT ZAMIENNY- ZAPEWNIENIA
OCHRONY PRZECIWPÓŻAROWEJ
W DPS W BARTOSZYCACH

Inwestor: Dom Pomocy Społecznej w Bartoszykach
ul. Boh. Monte Cassino 4, 11-200 Bartoszyce

BIURO INŻYNIERSKIE
ANNA GONTARZ-BAGIŃSKA
80-299 Nowy Świat, ul. Nad Jeziorem 13

PROJEKTANT

inż. Dariusz Kozłowski
ZOP 11-637/14/17
15.06.2017
TEL. 10391146 13 15