



DP 1396N ODCINEK SĘPOPÓL – ROMANKOWO

KONSTRUKCJA JEZDNI

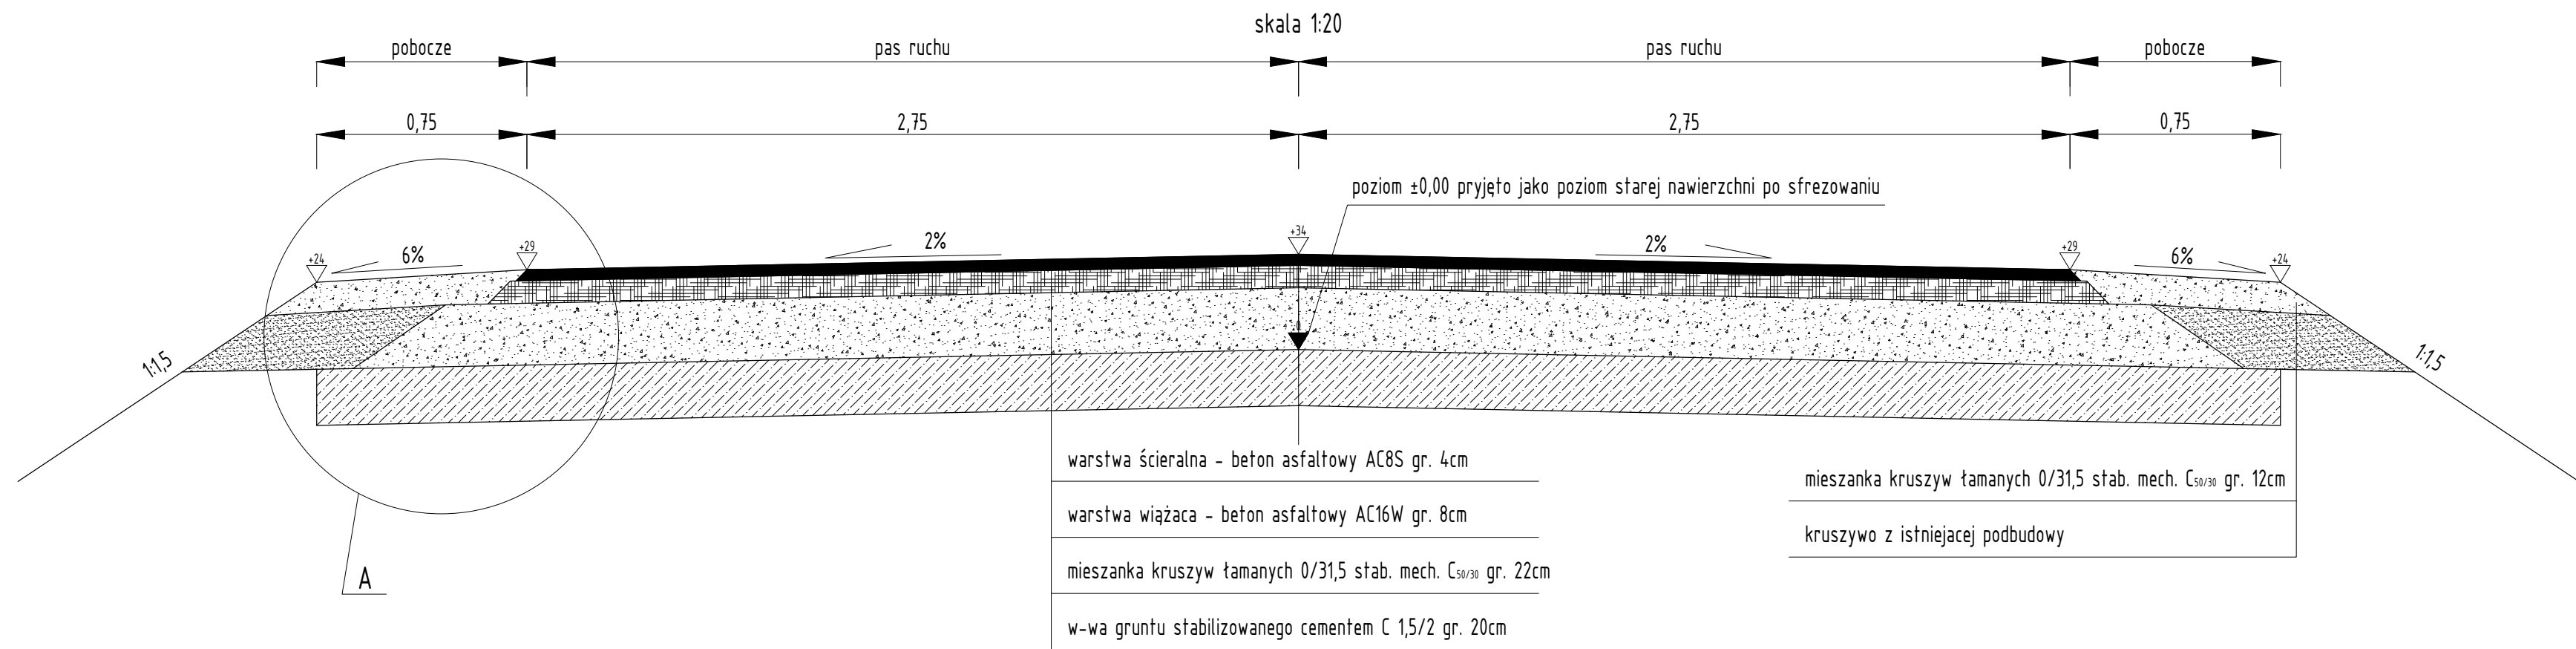

KONSTRUKCJA ZJAZDÓW BITUMICZNYCH

skala 1:10

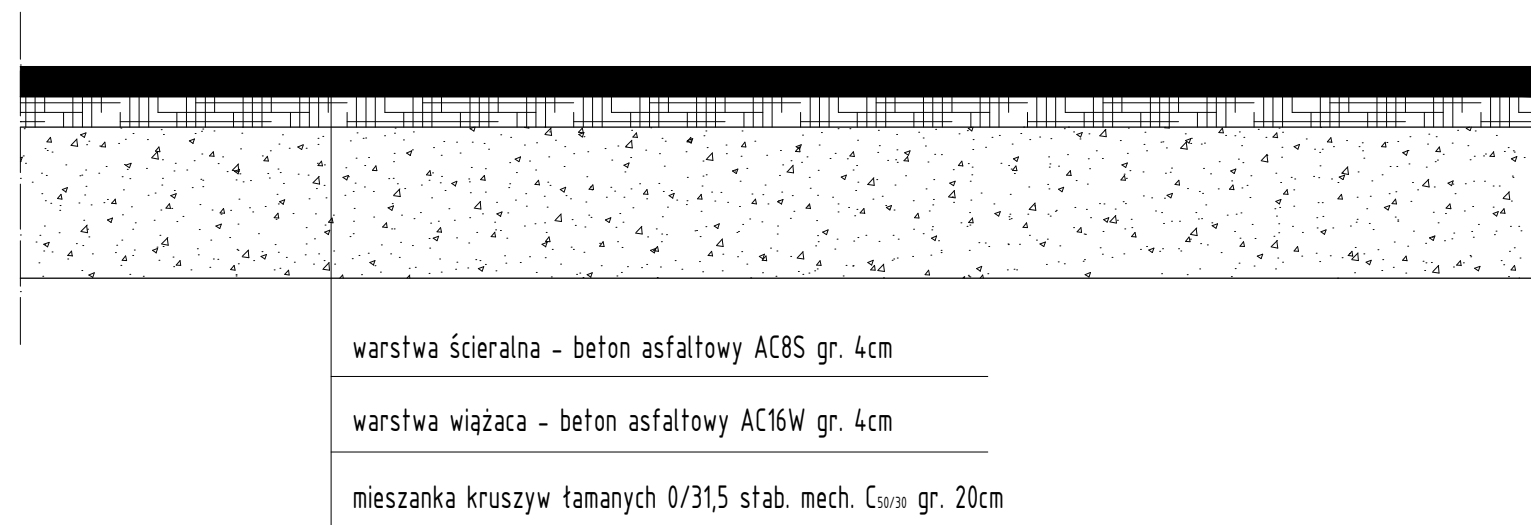

SZCZEGÓŁ "A"

skala 1:10

